

Karte nach der Fortführung

Kreis Landkreis Bautzen
 Gemarkung Dörghenhausen Flur 3


Maßstab 1 : 1000
 erstellt am 21.07.2025



Karte nach der Fortführung

Kreis Landkreis Bautzen
 Gemarkung Dörghenhausen Flur 4

Maßstab 1 : 1000
 erstellt am 21.07.2025

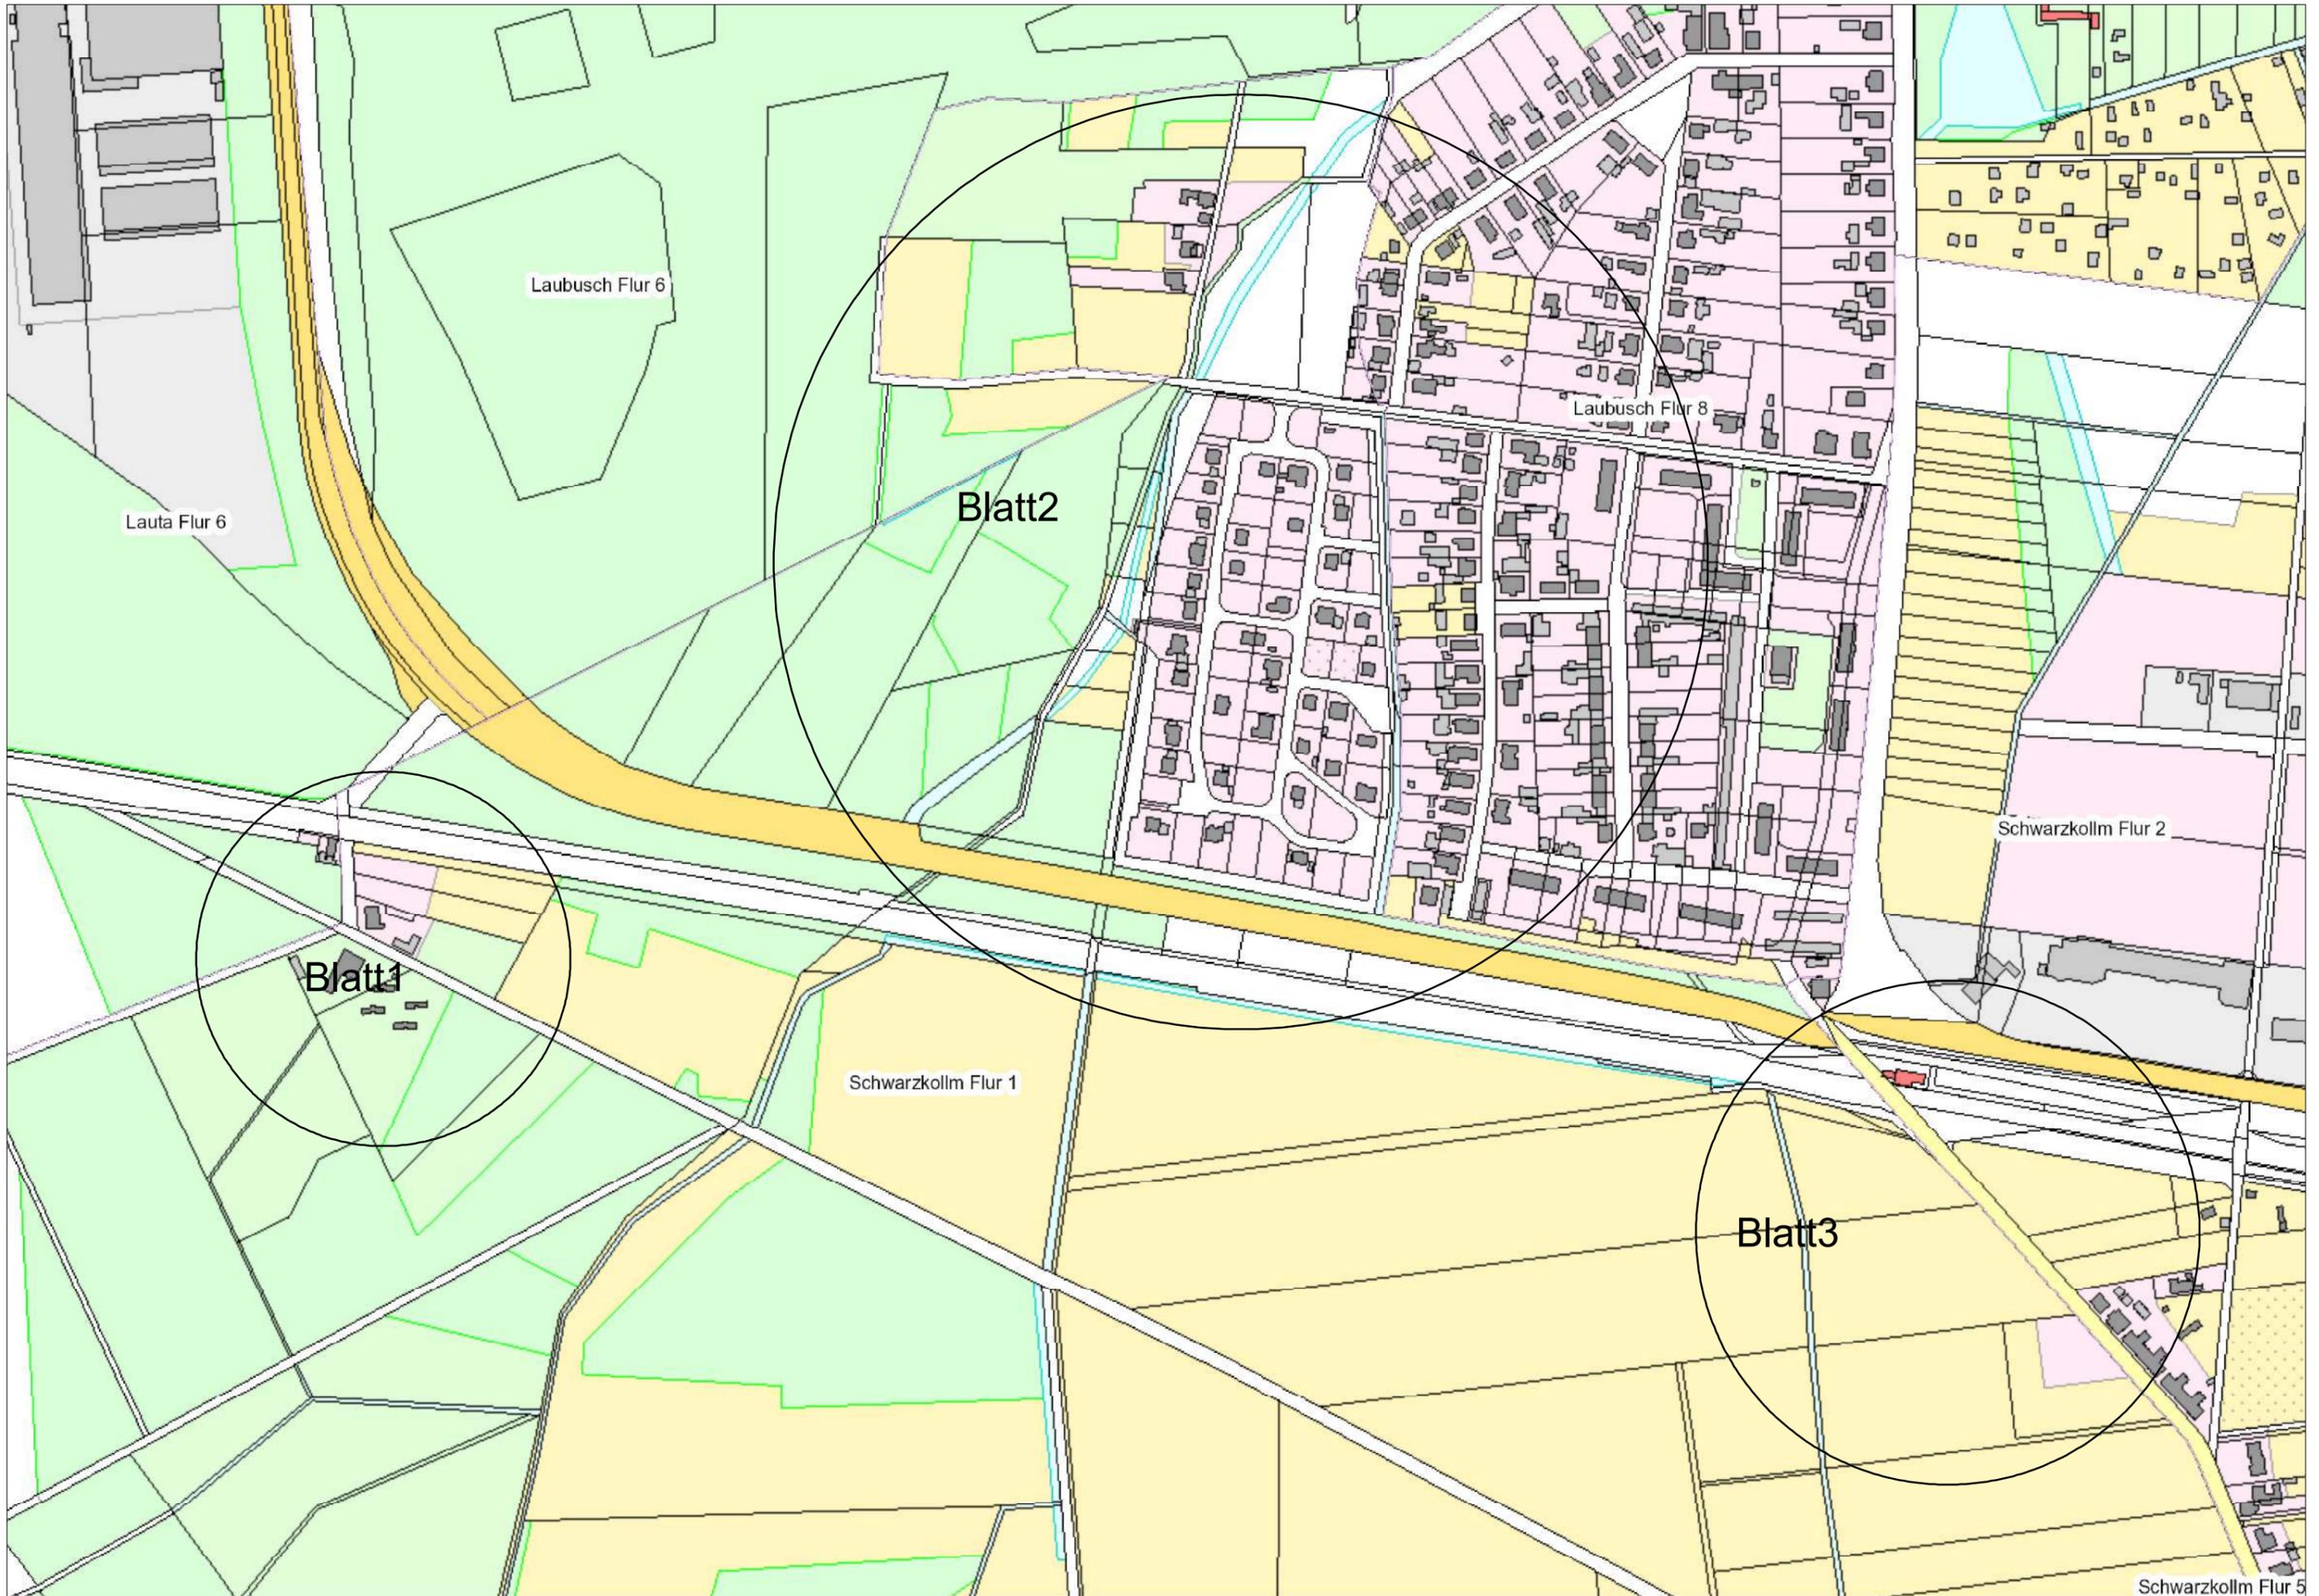

Laubusch Flur 6

Lauta Flur 6

Blatt2

Laubusch Flur 8

Schwarzkolm Flur 2

Blatt1

Schwarzkolm Flur 1

Blatt3


Schwarzkolm Flur 5



Flurstück: 20
Gemarkung: Schwarzkollm Flur 1 (4961)

Gemeinde: Stadt Hoyerswerda
Kreis: Landkreis Bautzen


5699713

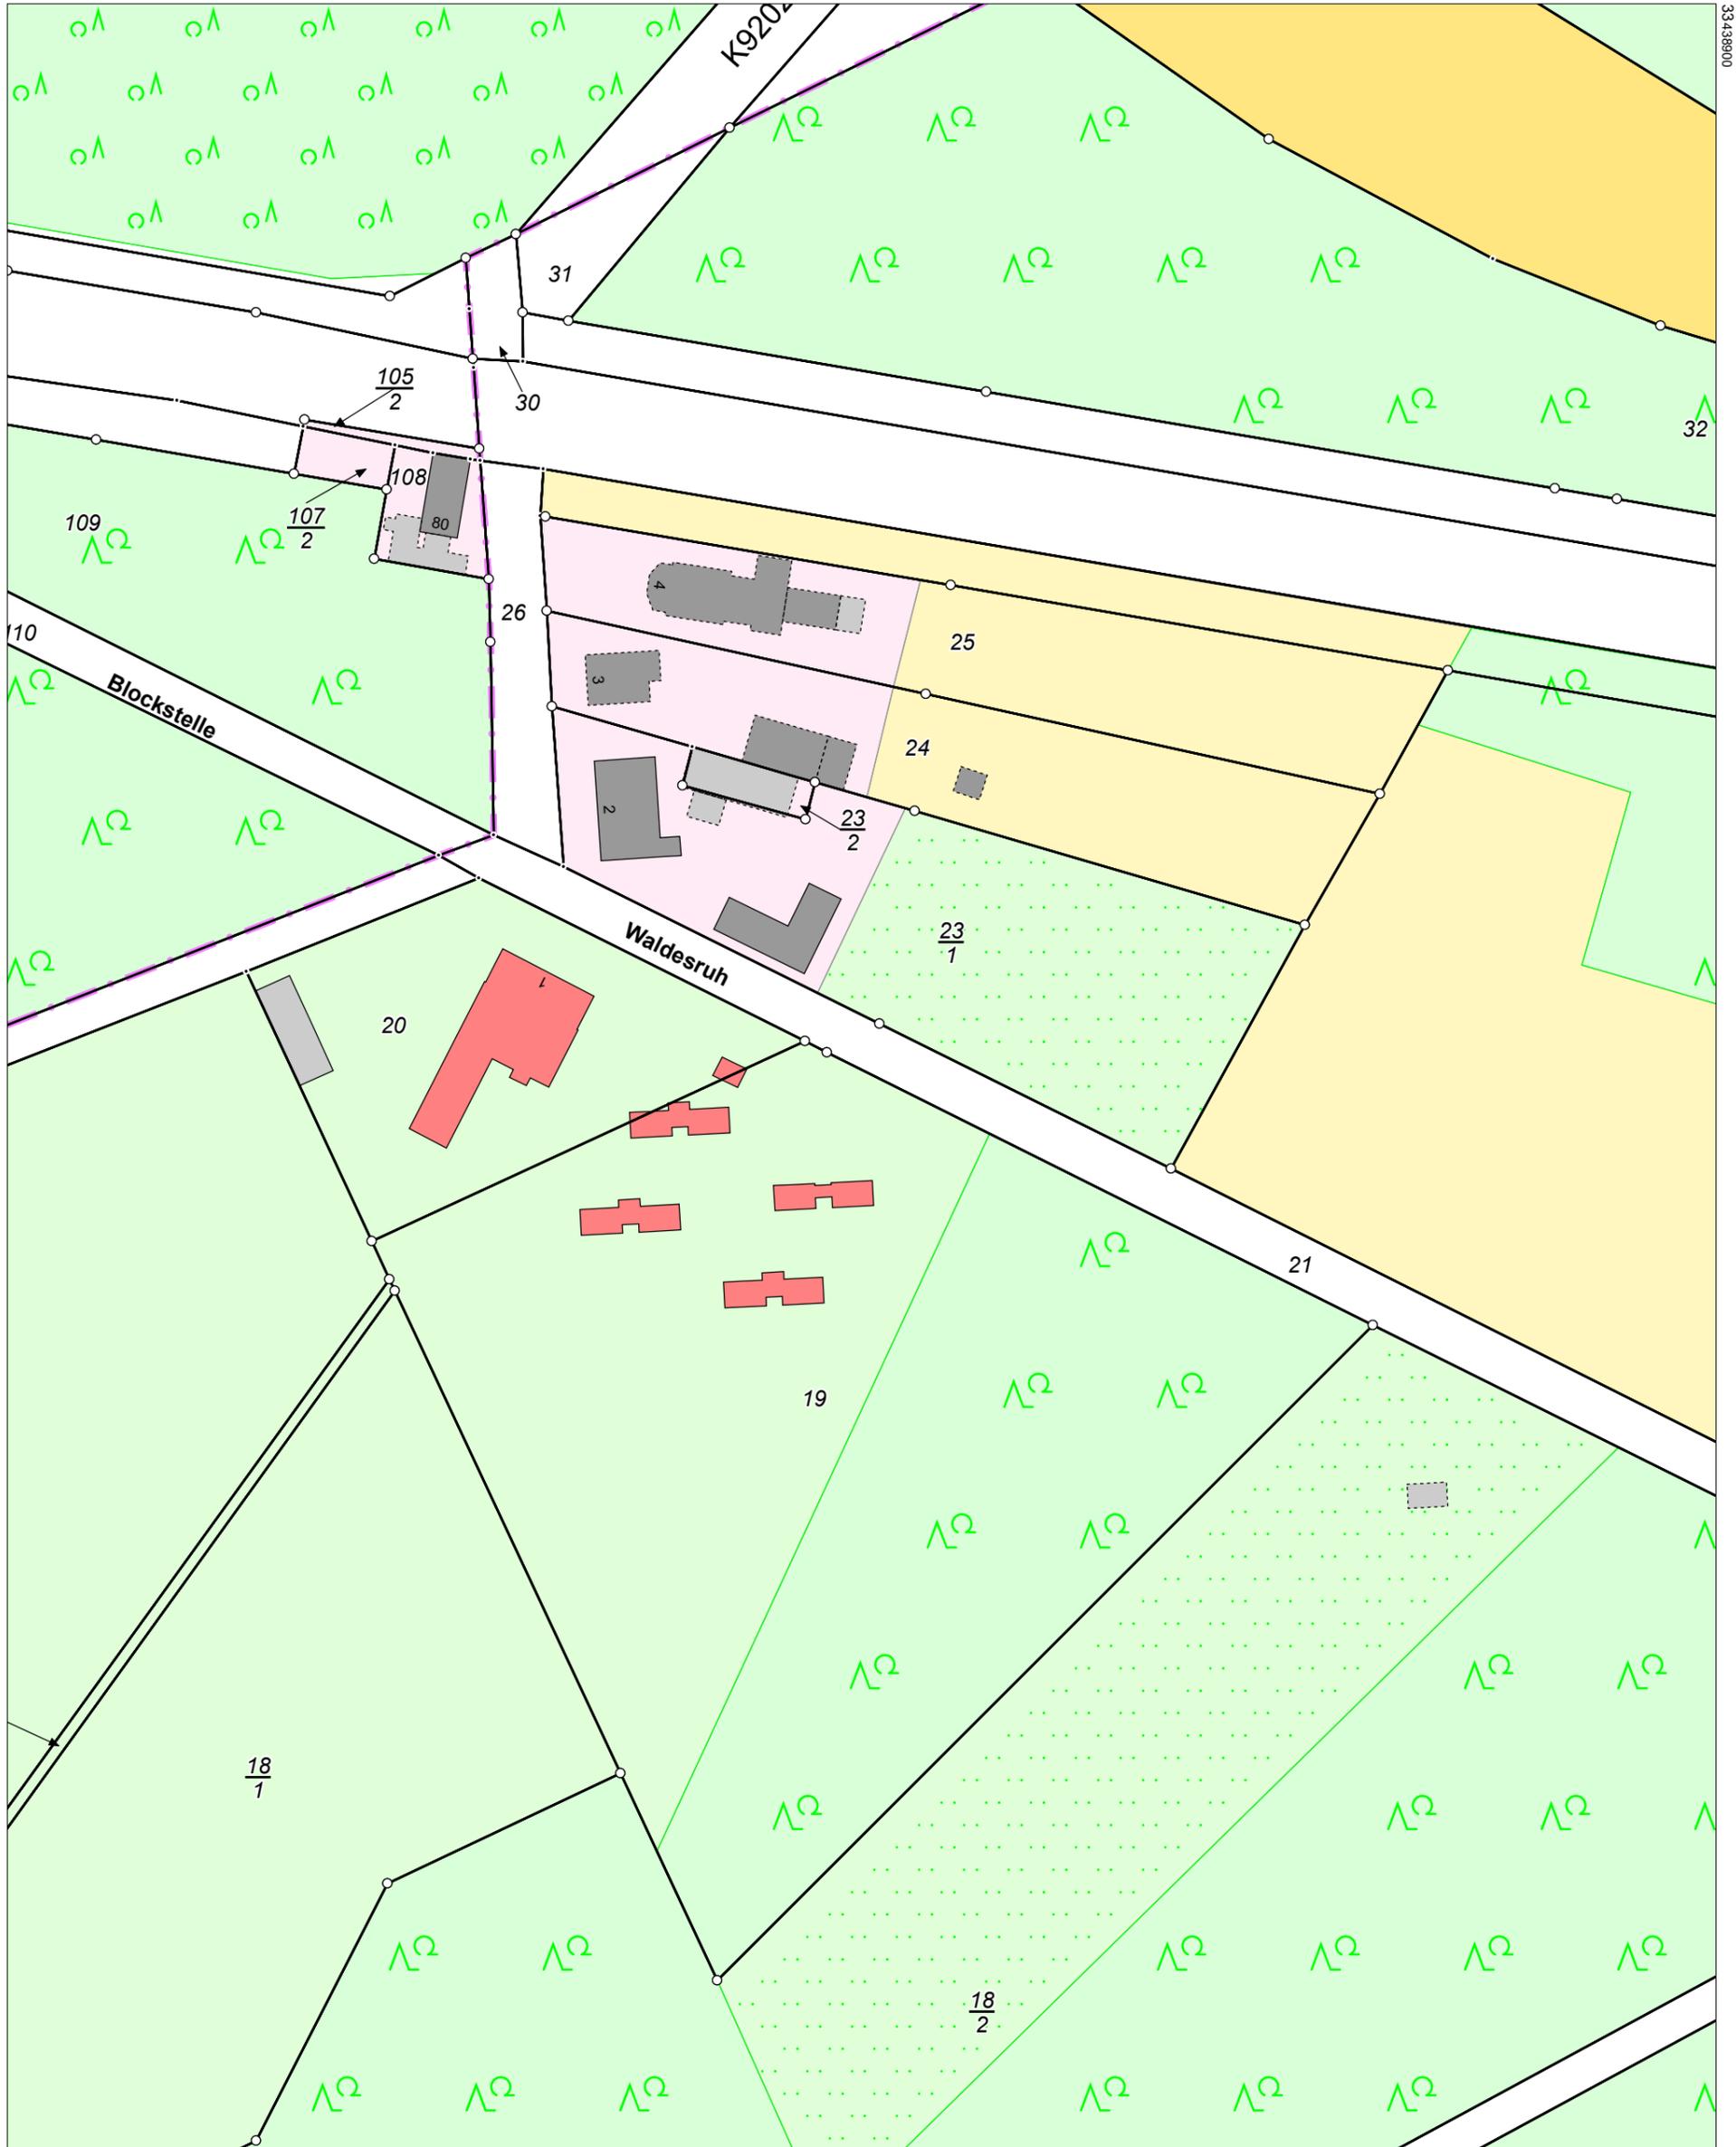

5699377

Maßstab 1:1000 Meter

Benutzung nach Maßgabe § 4 der Durchführungsverordnung zum Sächsischen Vermessungs- und Katastergesetz
Der Auszug aus dem Liegenschaftskataster ist zur Entnahme von Maßen, insbesondere von Grenzmaßen oder Grenzabständen nicht geeignet.
Gefertigt durch: Landkreis Bautzen, Bahnhofstraße 9, 02625 Bautzen

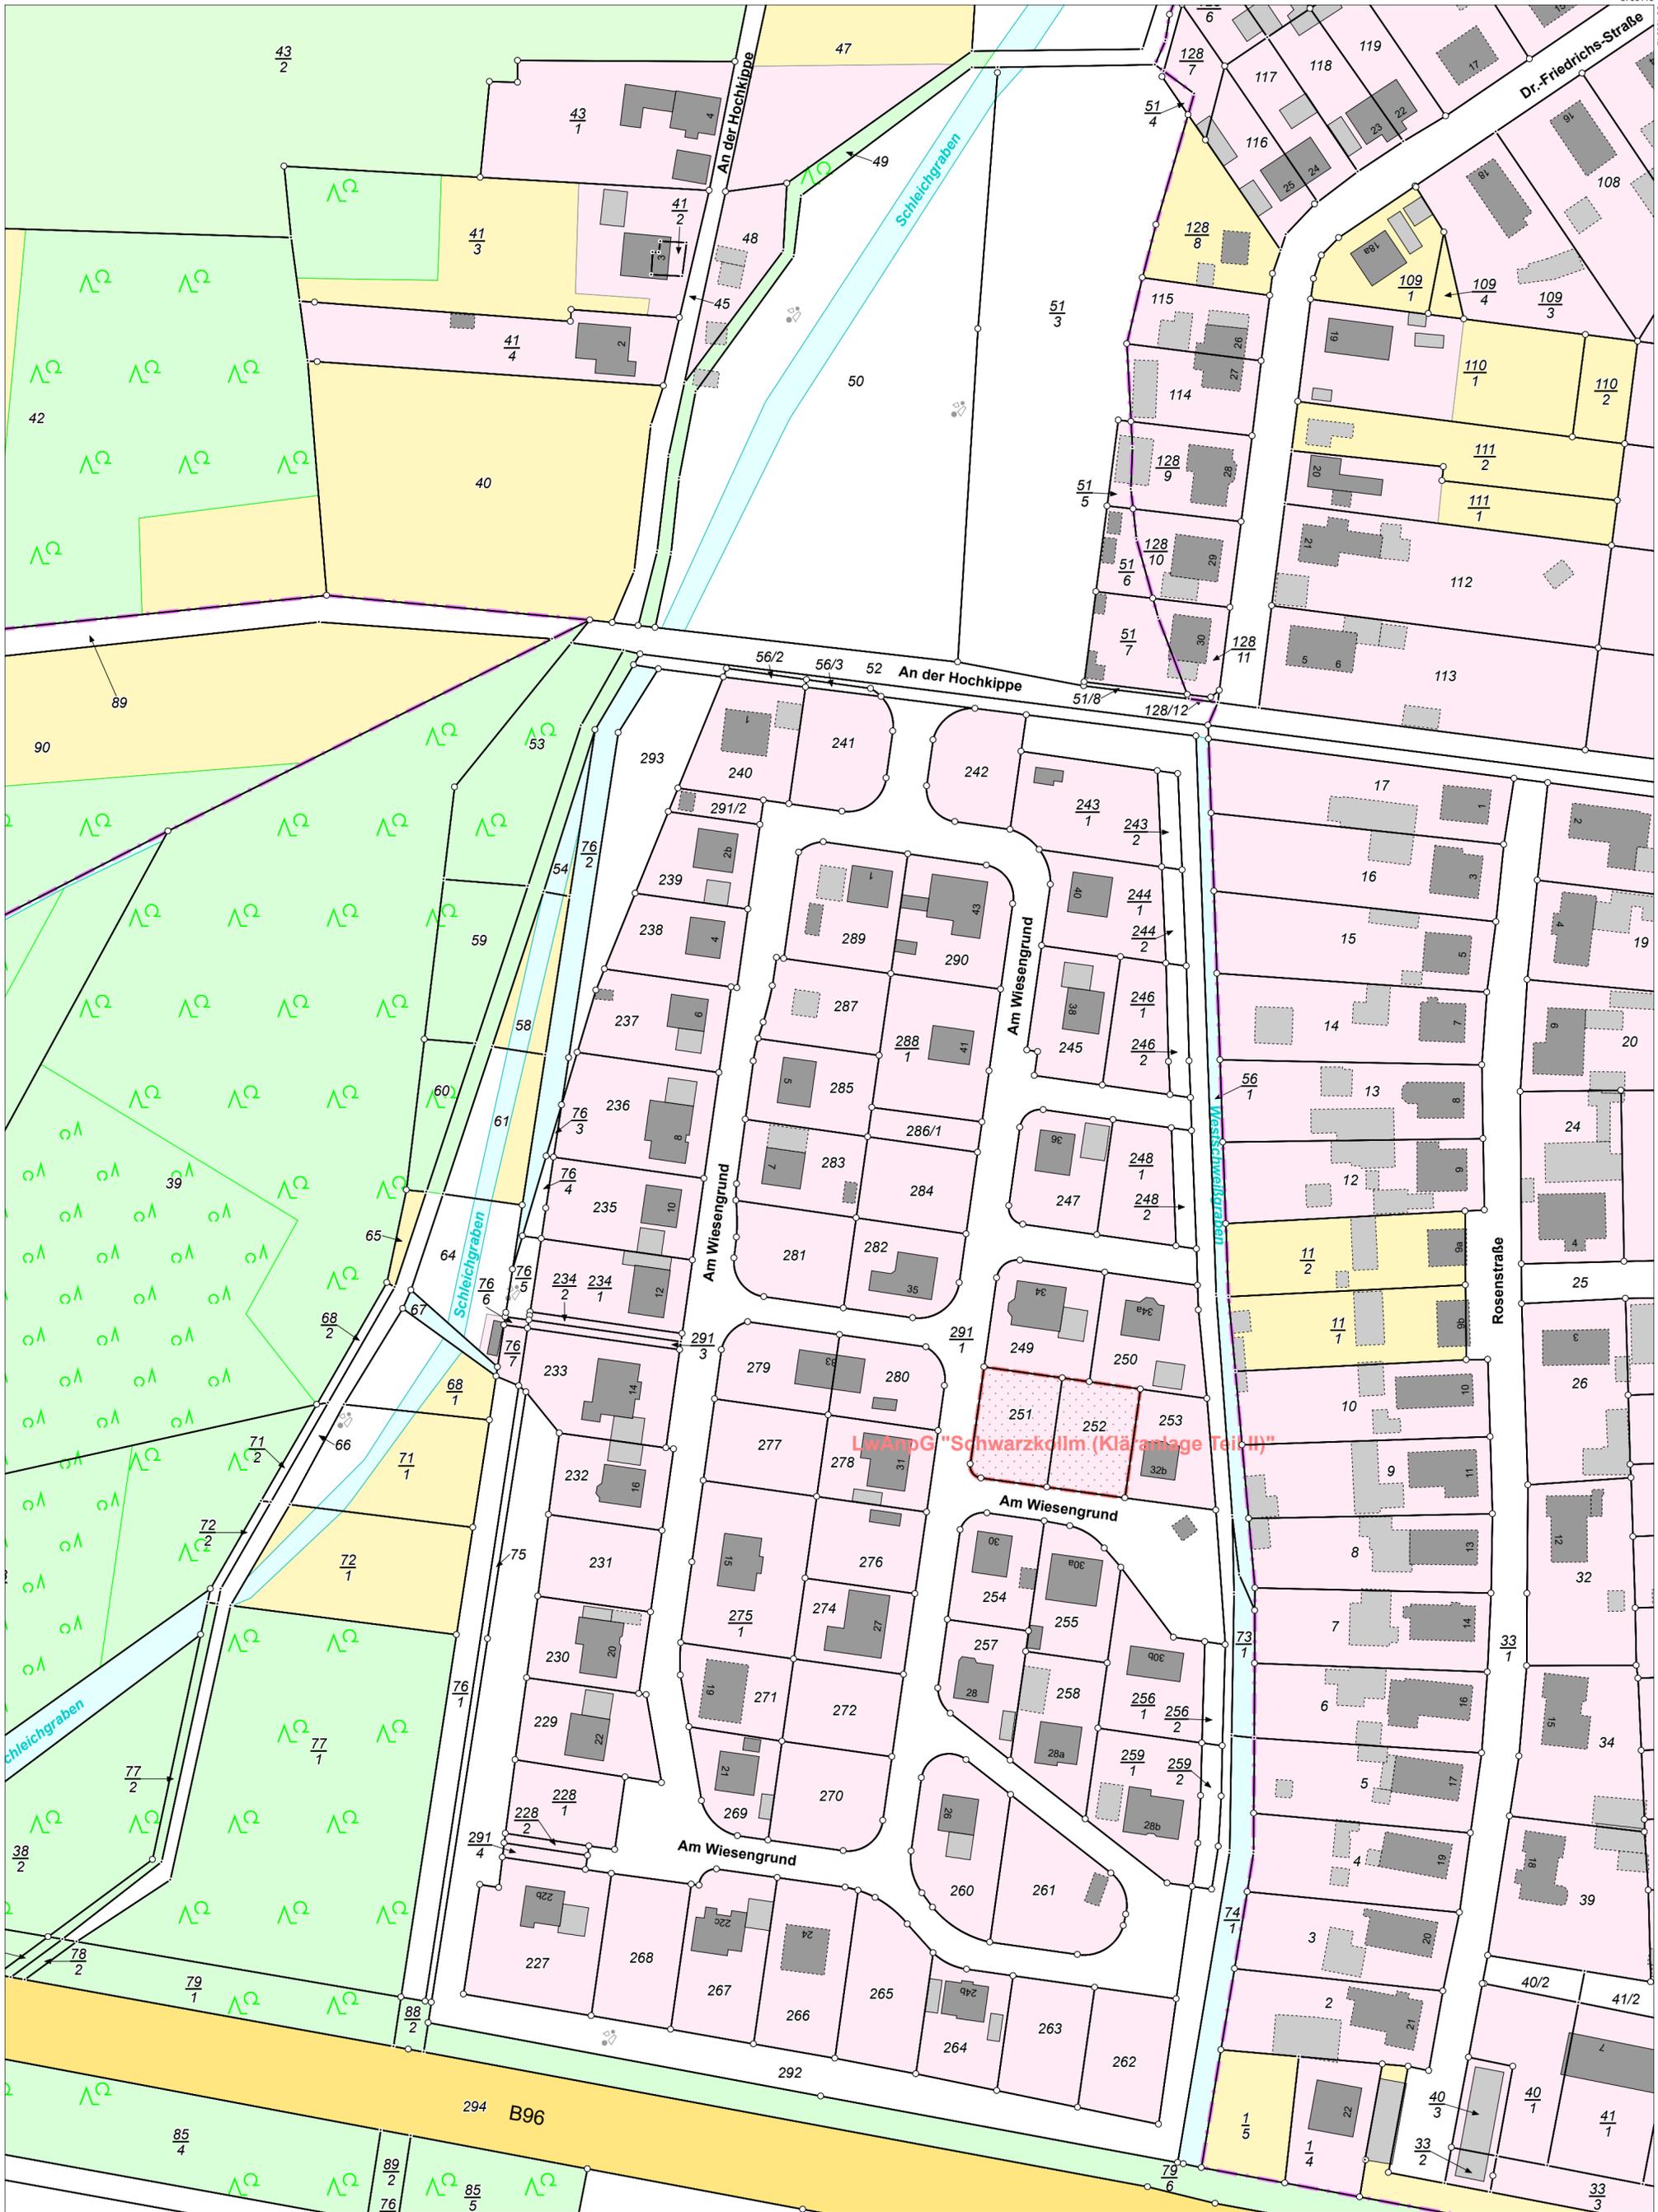

Maßstab 1:1000 Meter

Benutzung nach Maßgabe § 4 der Durchführungsverordnung zum Sächsischen Vermessungs- und Katastergesetz
Der Auszug aus dem Liegenschaftskataster ist zur Entnahme von Maßen, insbesondere von Grenzmaßen oder Grenzabständen nicht geeignet.
Gefertigt durch: Landkreis Bautzen, Bahnhofstraße 9, 02625 Bautzen



Vermessungsverwaltung des Freistaates Sachsen
Landkreis Bautzen
Bahnhofstraße 9
02625 Bautzen

**Auszug aus dem
Liegenschaftskataster**
Liegenschaftskarte 1:1000

Flurstück: 291/1
Gemarkung: Schwarzkolm Flur 1 (4961)

Gemeinde: Stadt Hoyerswerda
Kreis: Landkreis Bautzen


Erstellt am 11.07.2025



Flurstück: 122
Gemarkung: Schwarzkollm Flur 1 (4961)

Gemeinde: Stadt Hoyerswerda
Kreis: Landkreis Bautzen

5699510

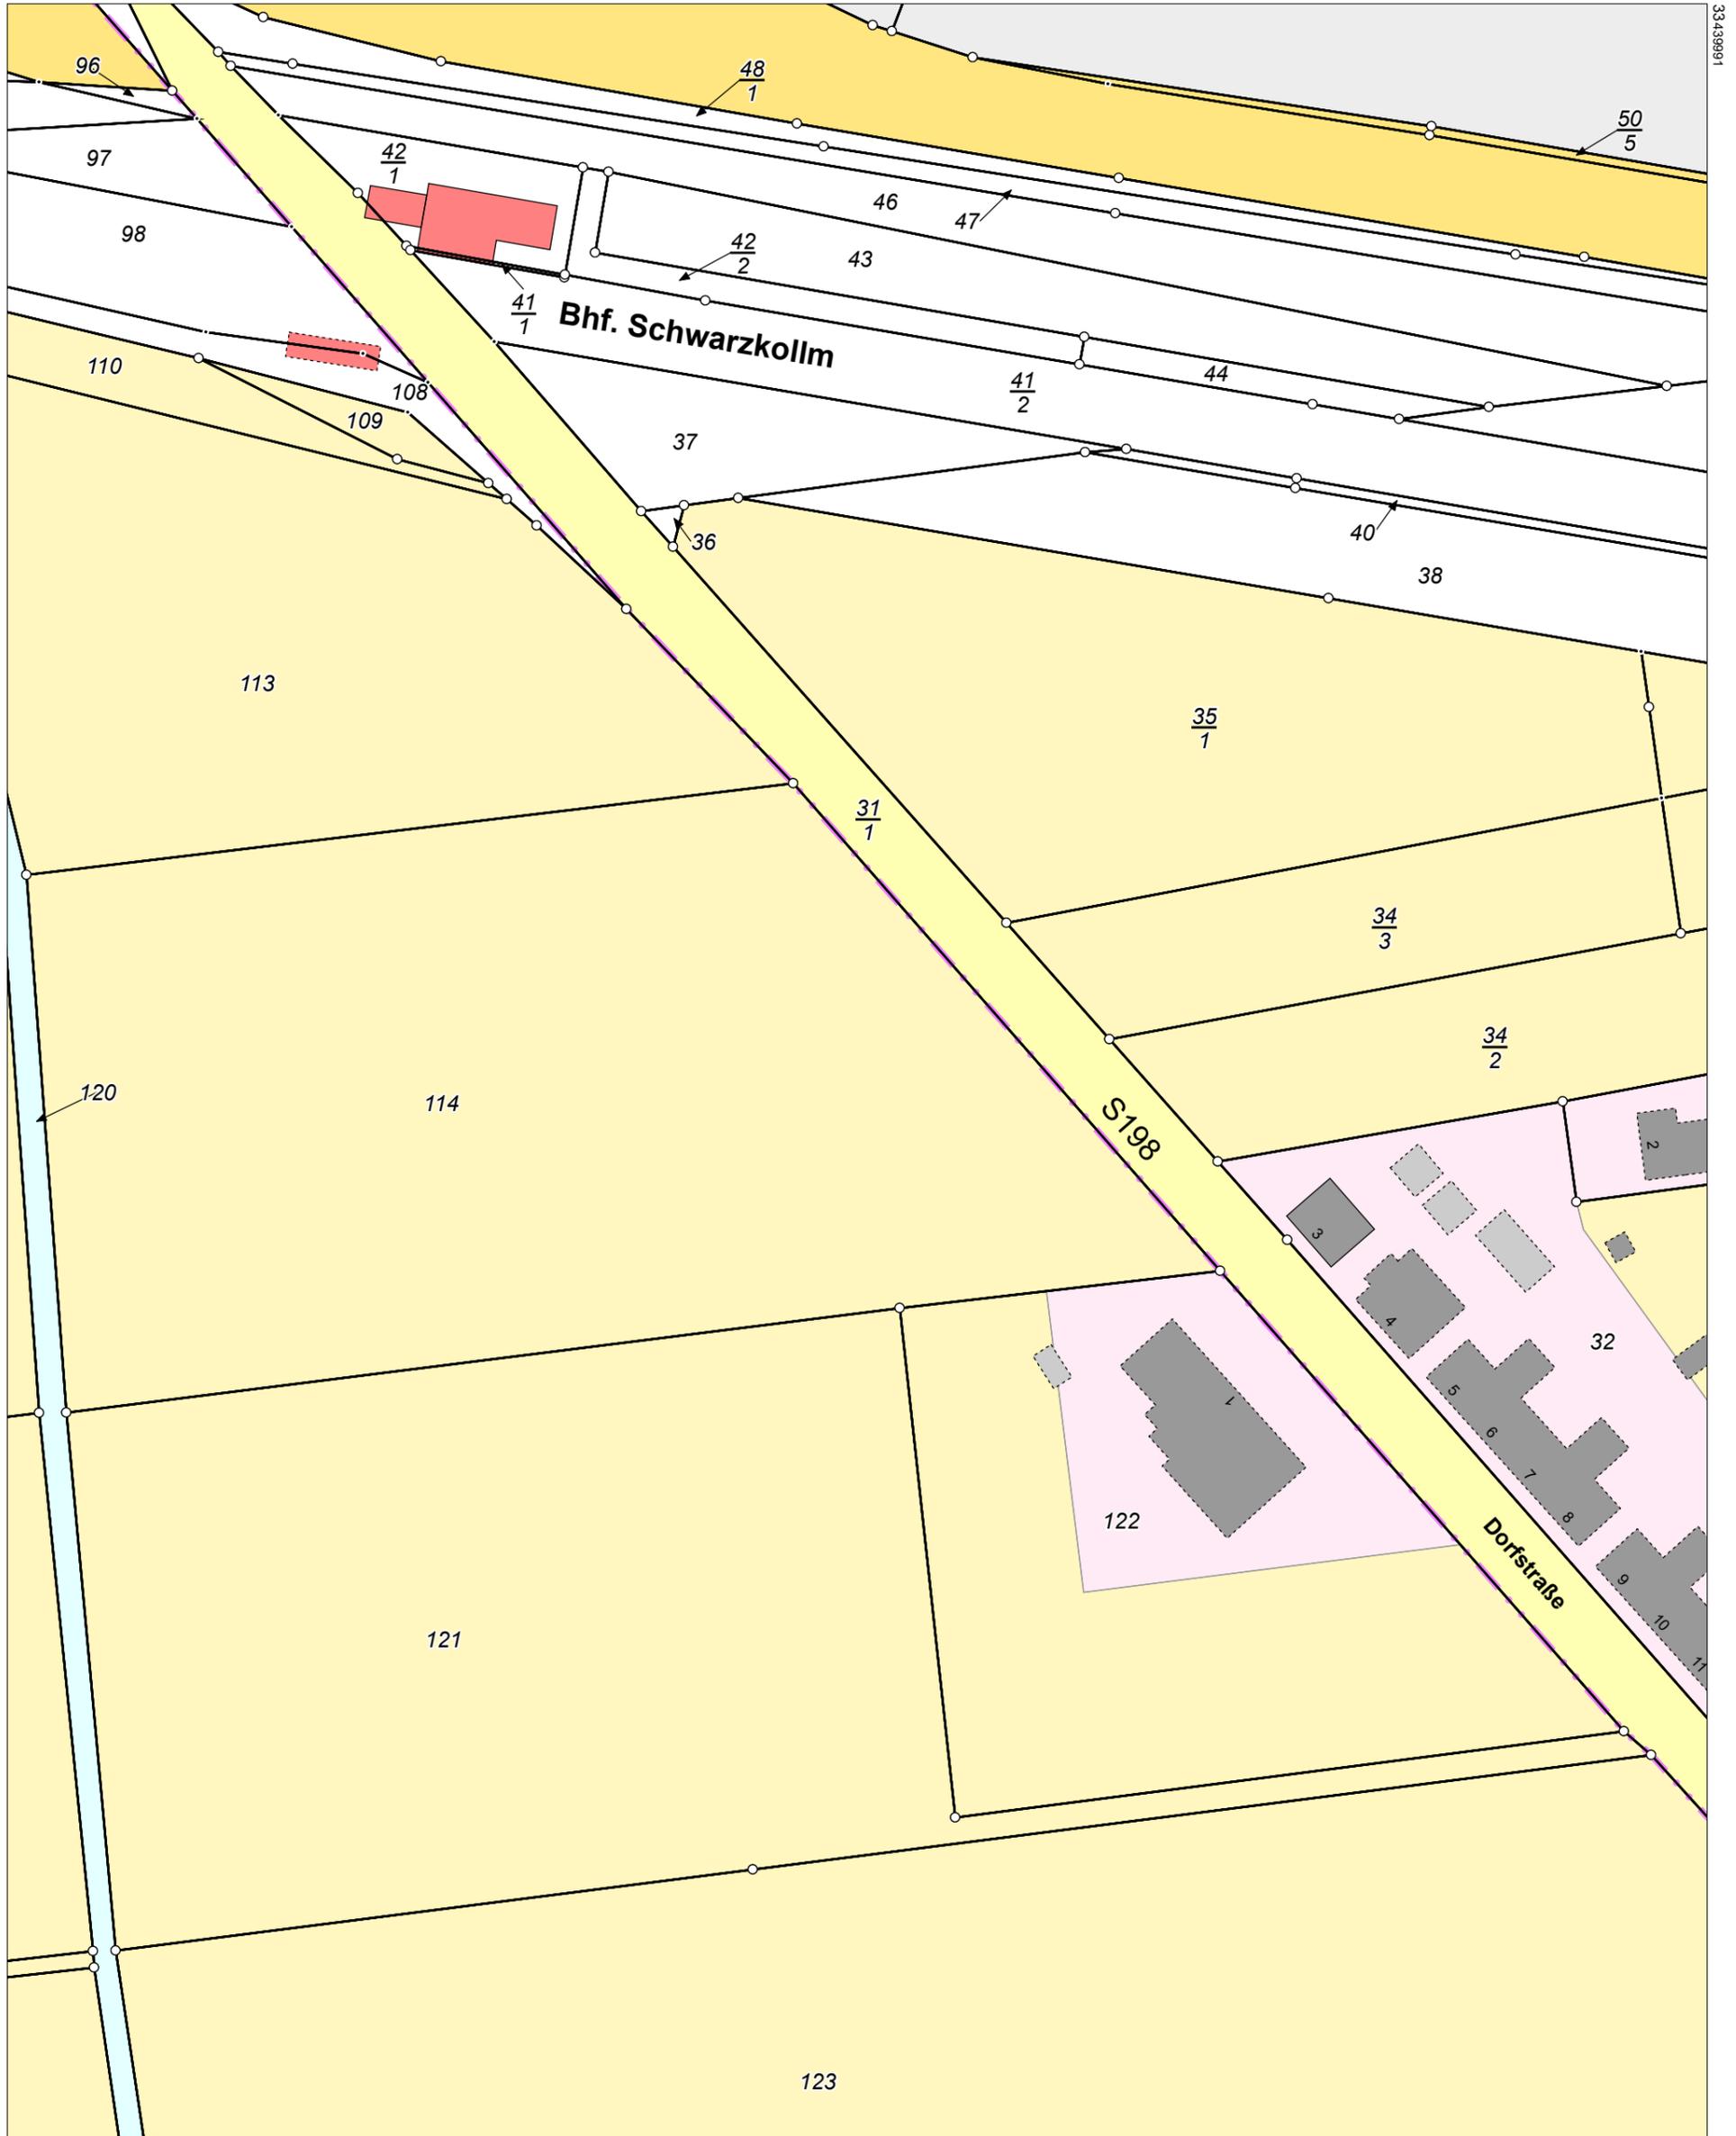


33439724

5699174

Maßstab 1:1000 Meter

Benutzung nach Maßgabe § 4 der Durchführungsverordnung zum Sächsischen Vermessungs- und Katastergesetz
Der Auszug aus dem Liegenschaftskataster ist zur Entnahme von Maßen, insbesondere von Grenzmaßen oder Grenzabständen nicht geeignet.
Gefertigt durch: Landkreis Bautzen, Bahnhofstraße 9, 02625 Bautzen

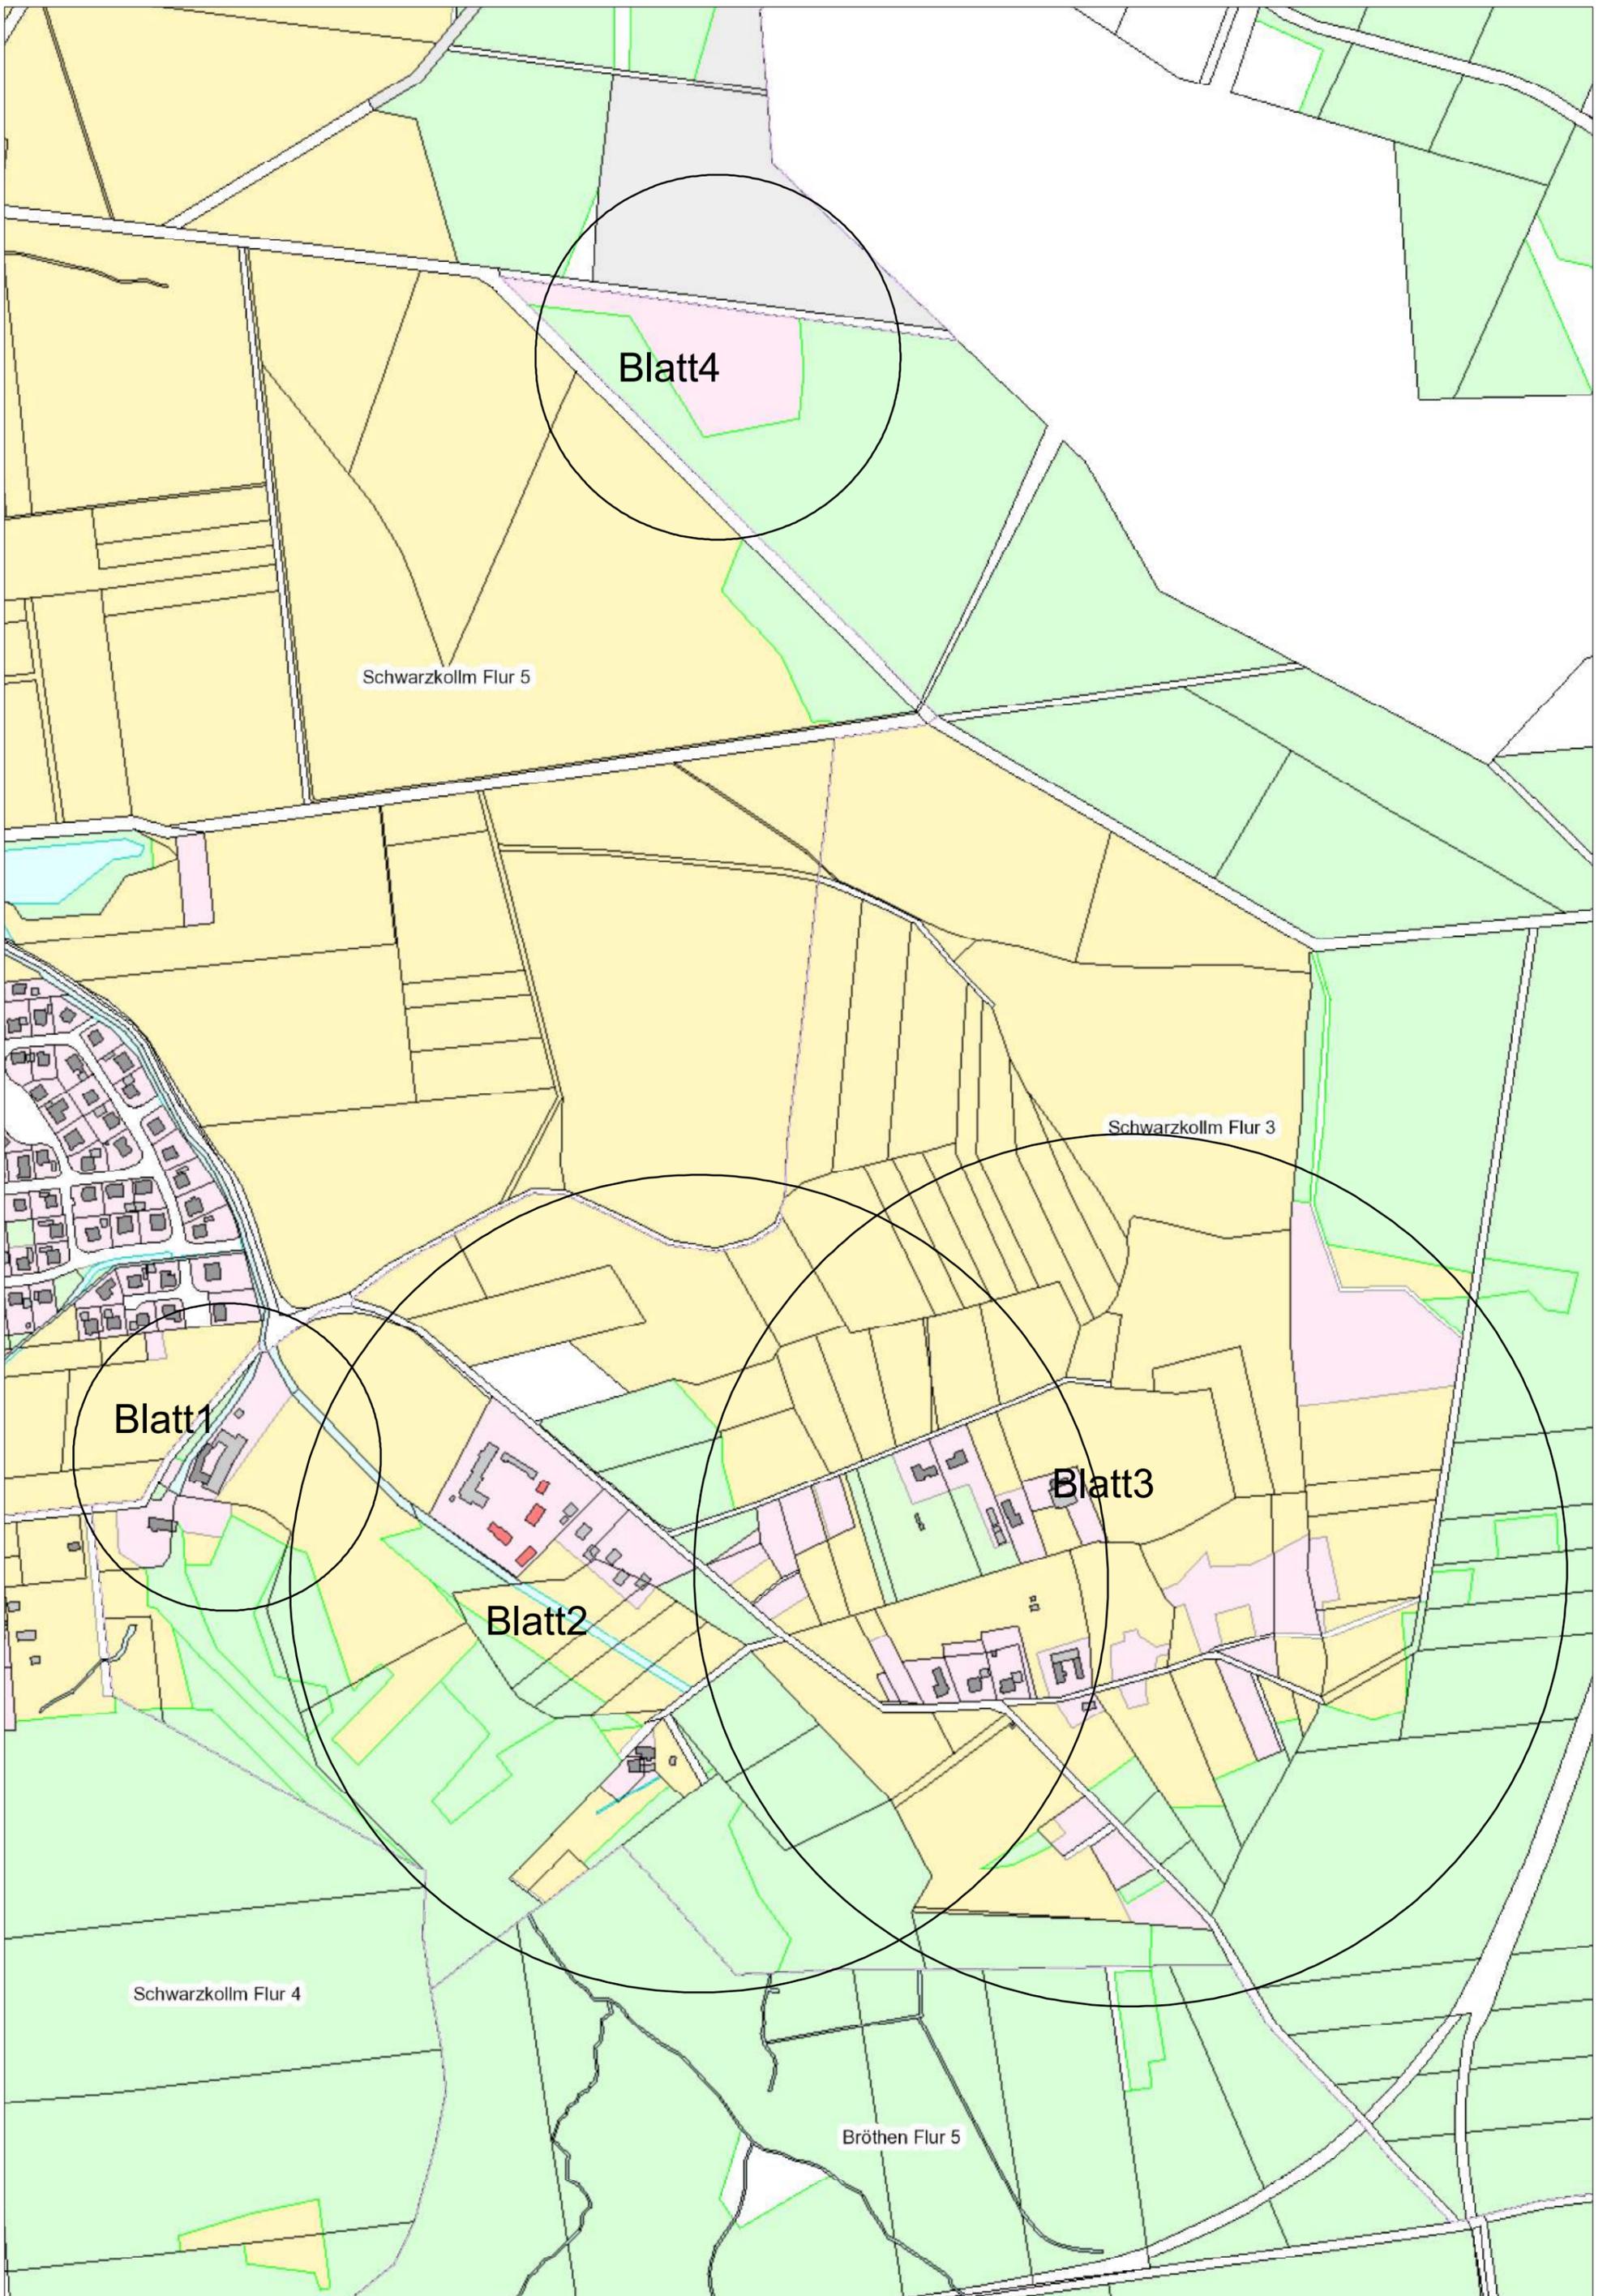

Blatt4

Schwarzkollm Flur 5

Schwarzkollm Flur 3

Blatt1

Blatt3

Blatt2

Schwarzkollm Flur 4


Bröthen Flur 5



Flurstück: 2/2
Gemarkung: Schwarzkollm Flur 3 (4963)

Gemeinde: Stadt Hoyerswerda
Kreis: Landkreis Bautzen

5697929

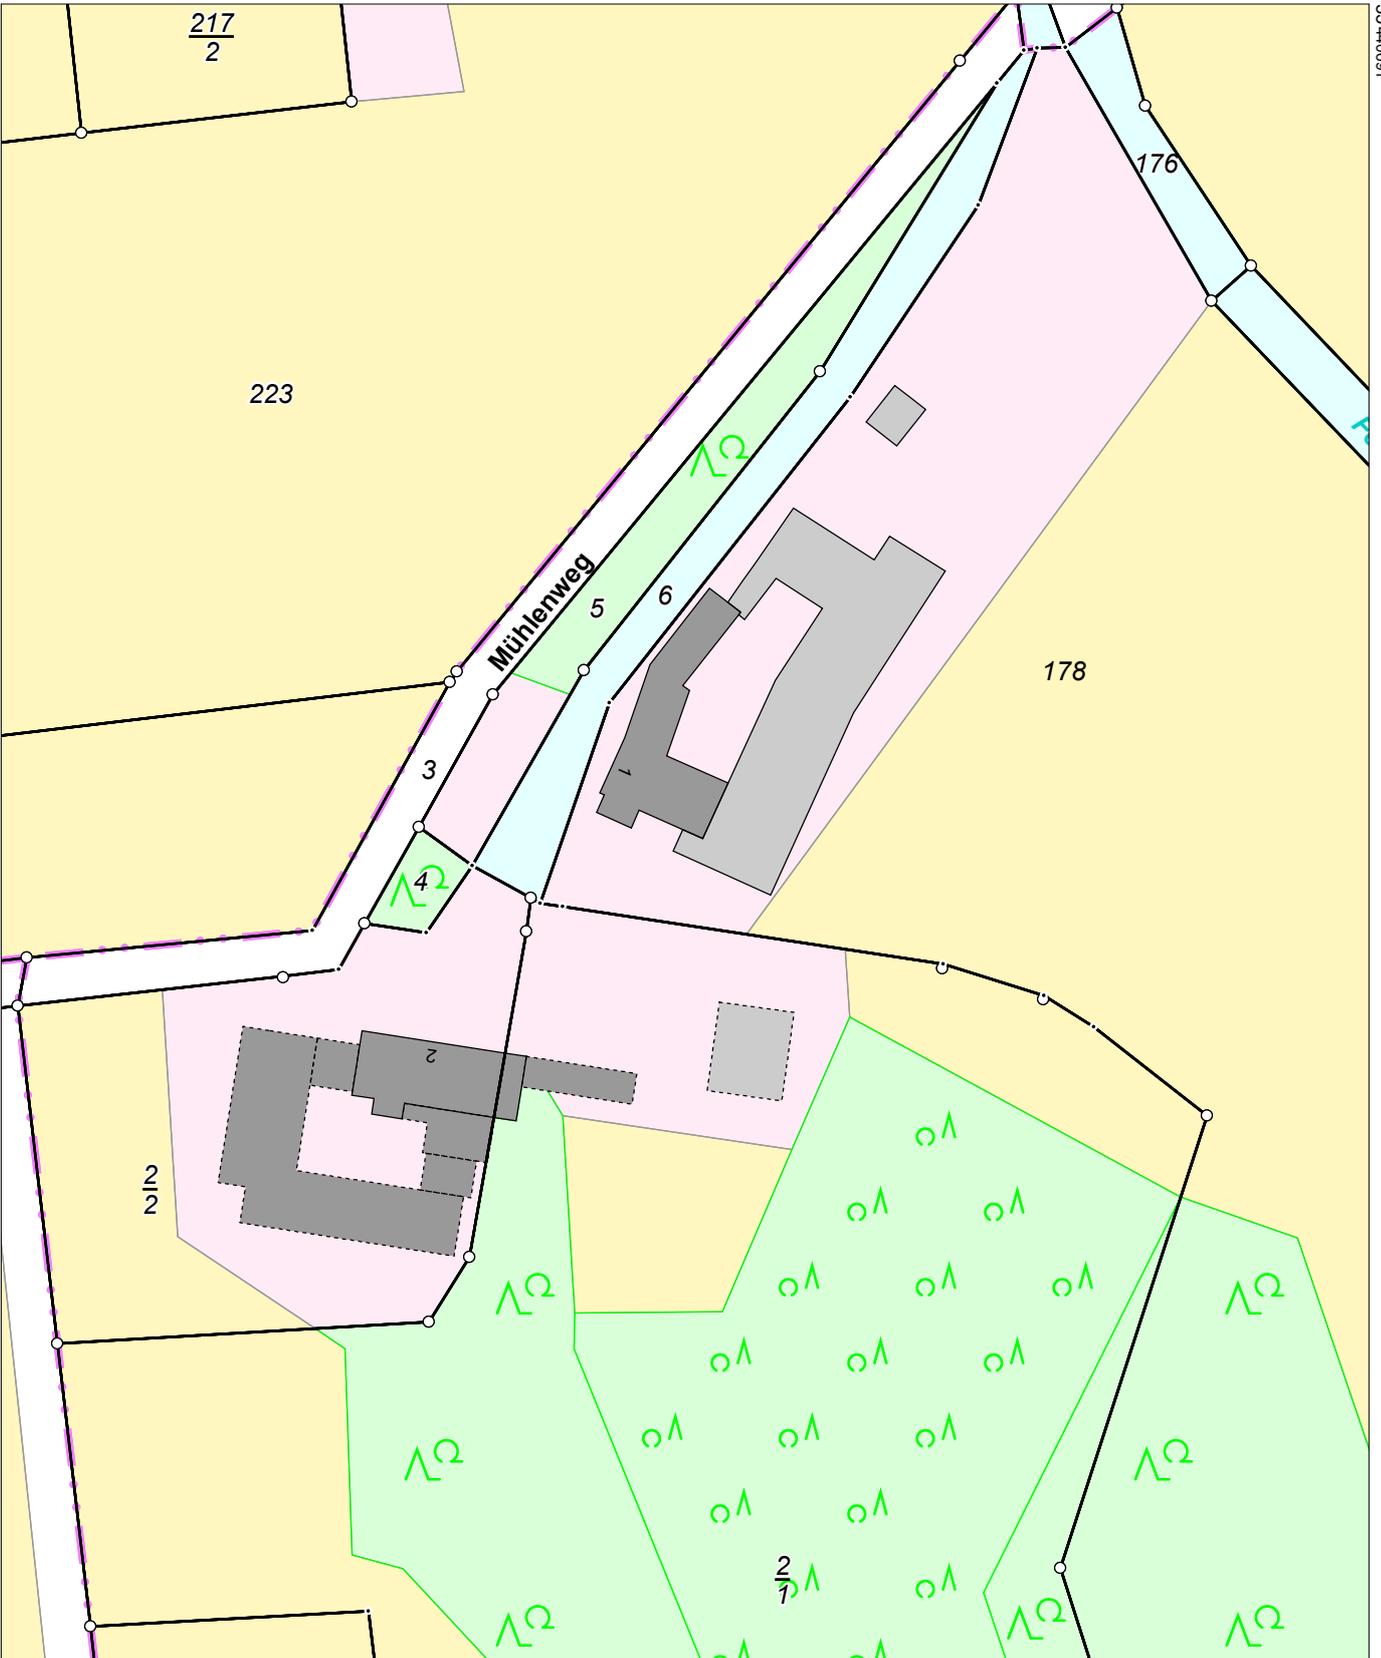


33440511

5697709

Maßstab 1:1000 Meter

Benutzung nach Maßgabe § 4 der Durchführungsverordnung zum Sächsischen Vermessungs- und Katastergesetz
Der Auszug aus dem Liegenschaftskataster ist zur Entnahme von Maßen, insbesondere von Grenzmaßen oder Grenzabständen nicht geeignet.
Gefertigt durch: Landkreis Bautzen, Bahnhofstraße 9, 02625 Bautzen

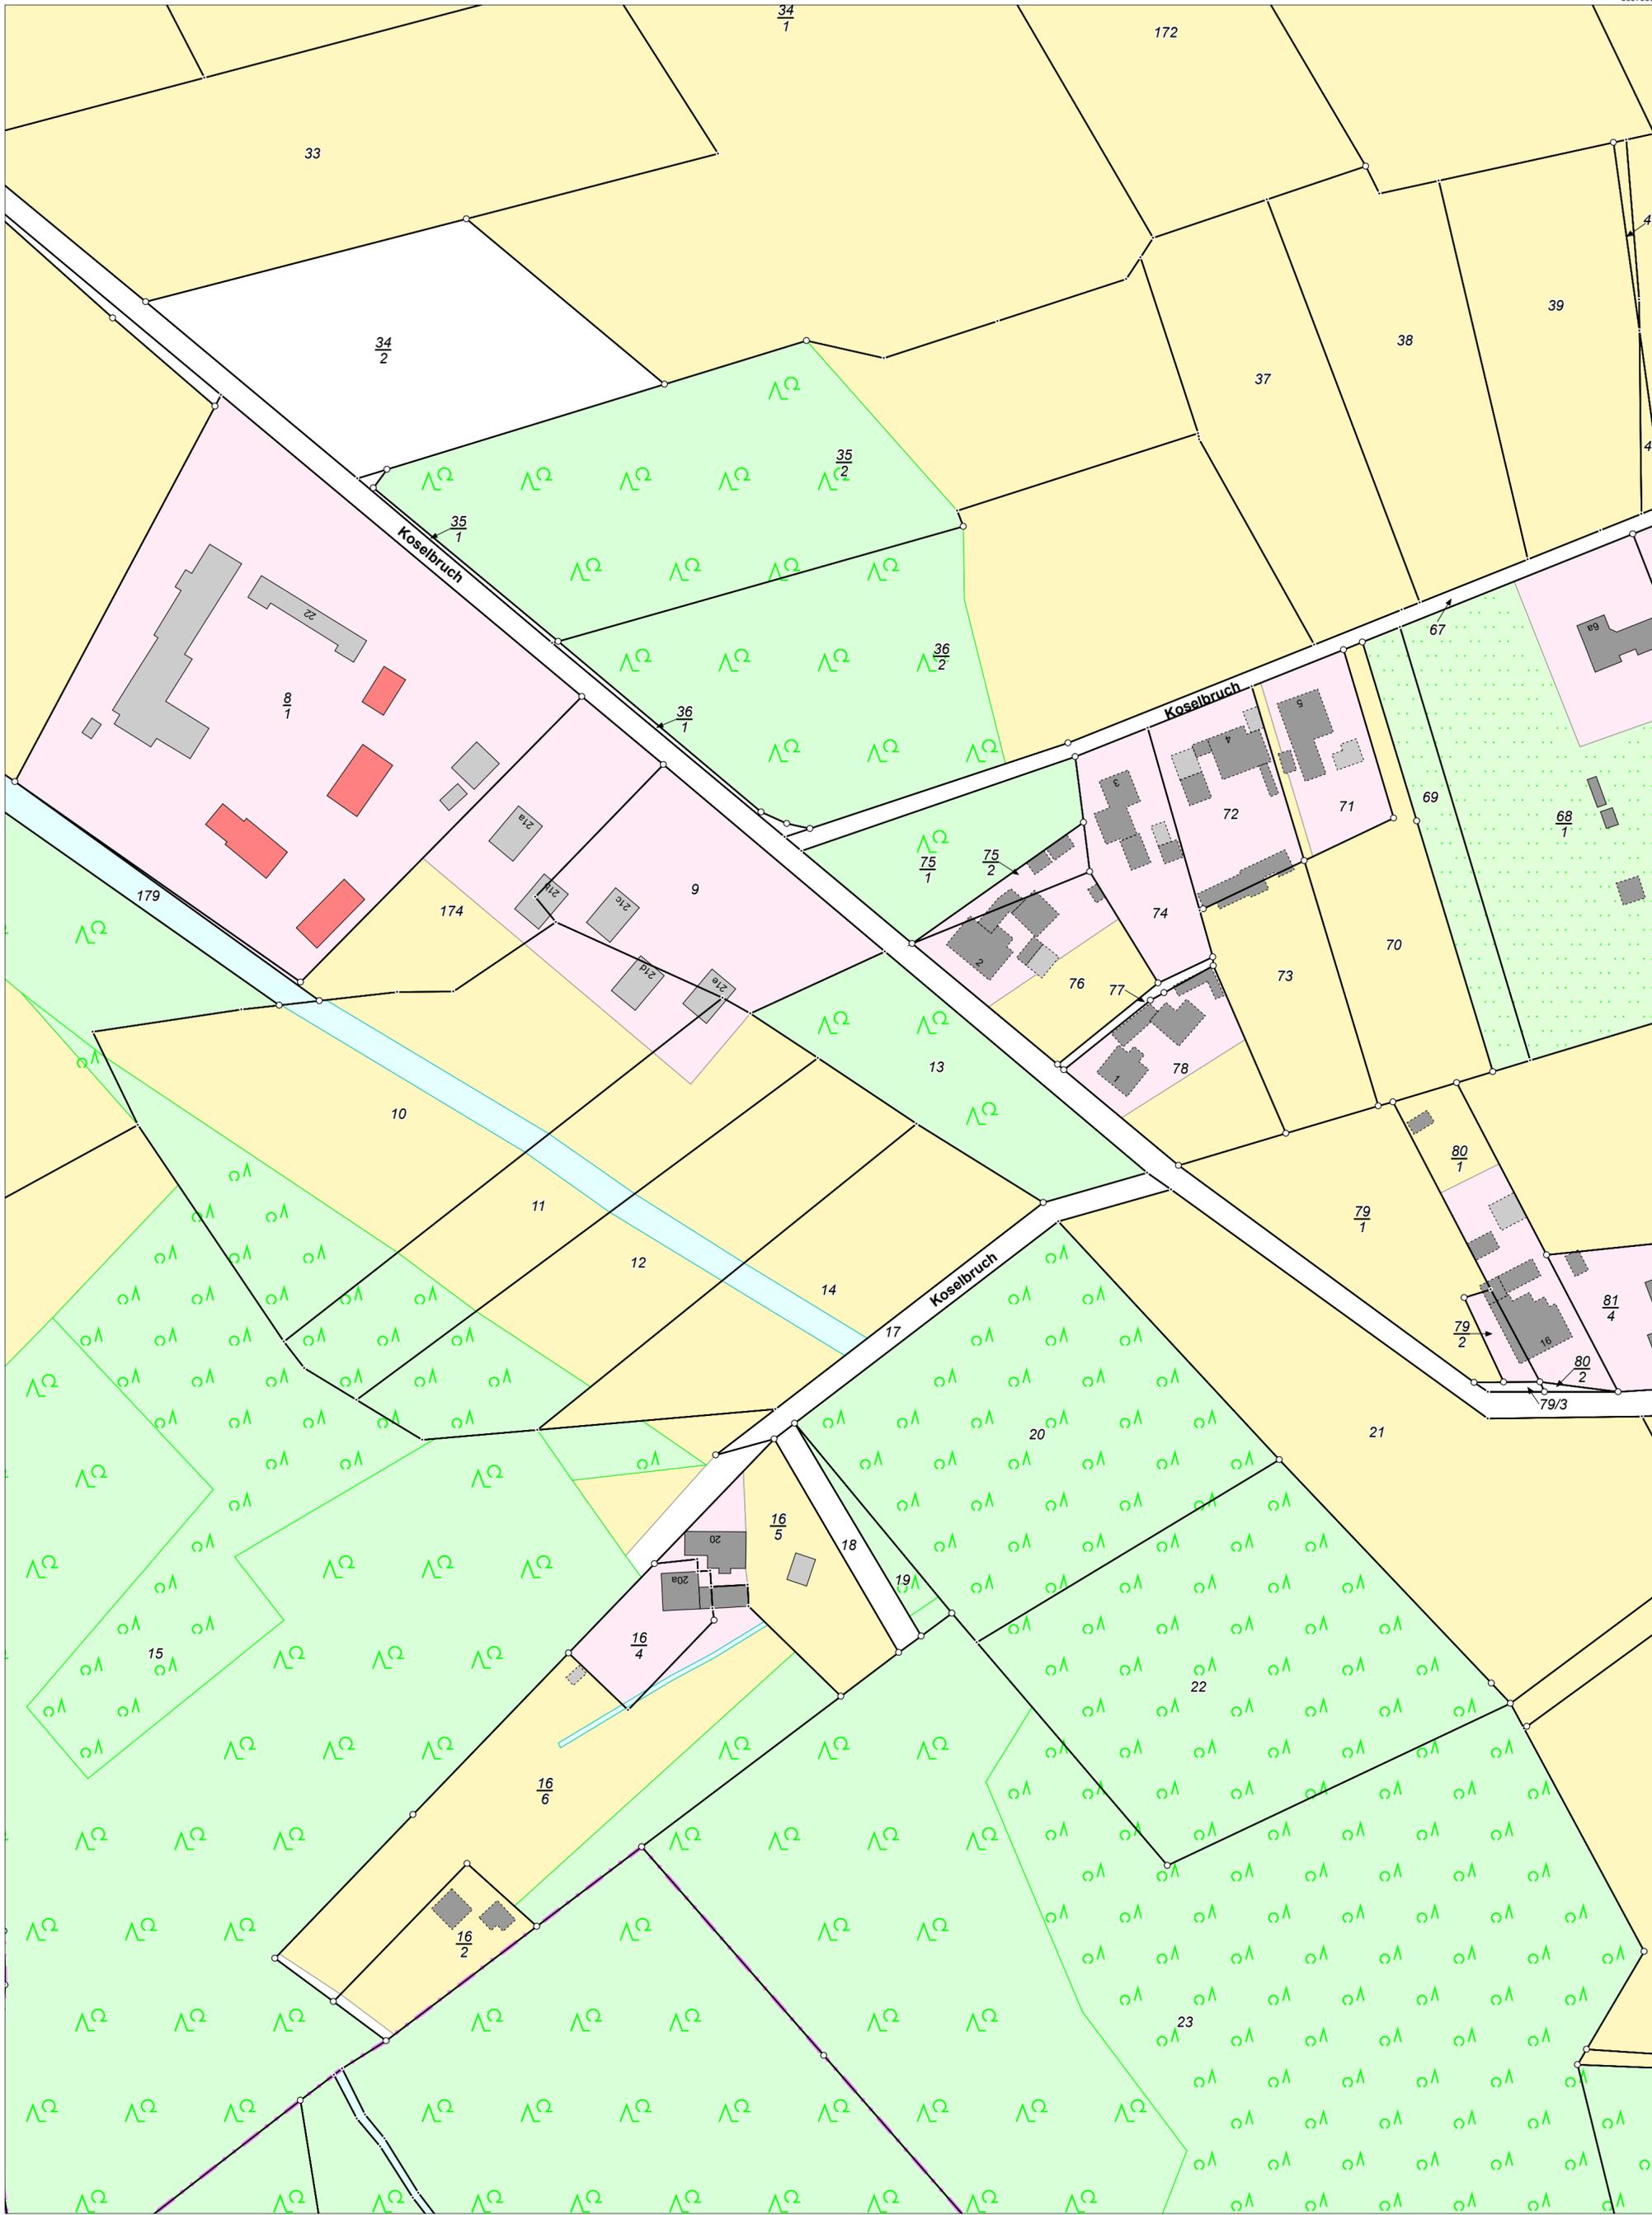

Maßstab 1:1000 Meter

Benutzung nach Maßgabe § 4 der Durchführungsverordnung zum Sächsischen Vermessungs- und Katastergesetz
 Der Auszug aus dem Liegenschaftskataster ist zur Entnahme von Maßen, insbesondere von Grenzmaßen oder Grenzabständen nicht geeignet.
 Gefertigt durch: Landkreis Bautzen, Bahnhofstraße 9, 02625 Bautzen




Vermessungsverwaltung des Freistaates Sachsen
Landkreis Bautzen
 Bahnhofstraße 9
 02625 Bautzen

Auszug aus dem
Liegenschaftskataster
 Liegenschaftskarte 1:1000

Flurstück: 174
 Gemarkung: Schwarzkollm Flur 3 (4963)

Gemeinde: Stadt Hoyerswerda
 Kreis: Landkreis Bautzen

Erstellt am 22.07.2025

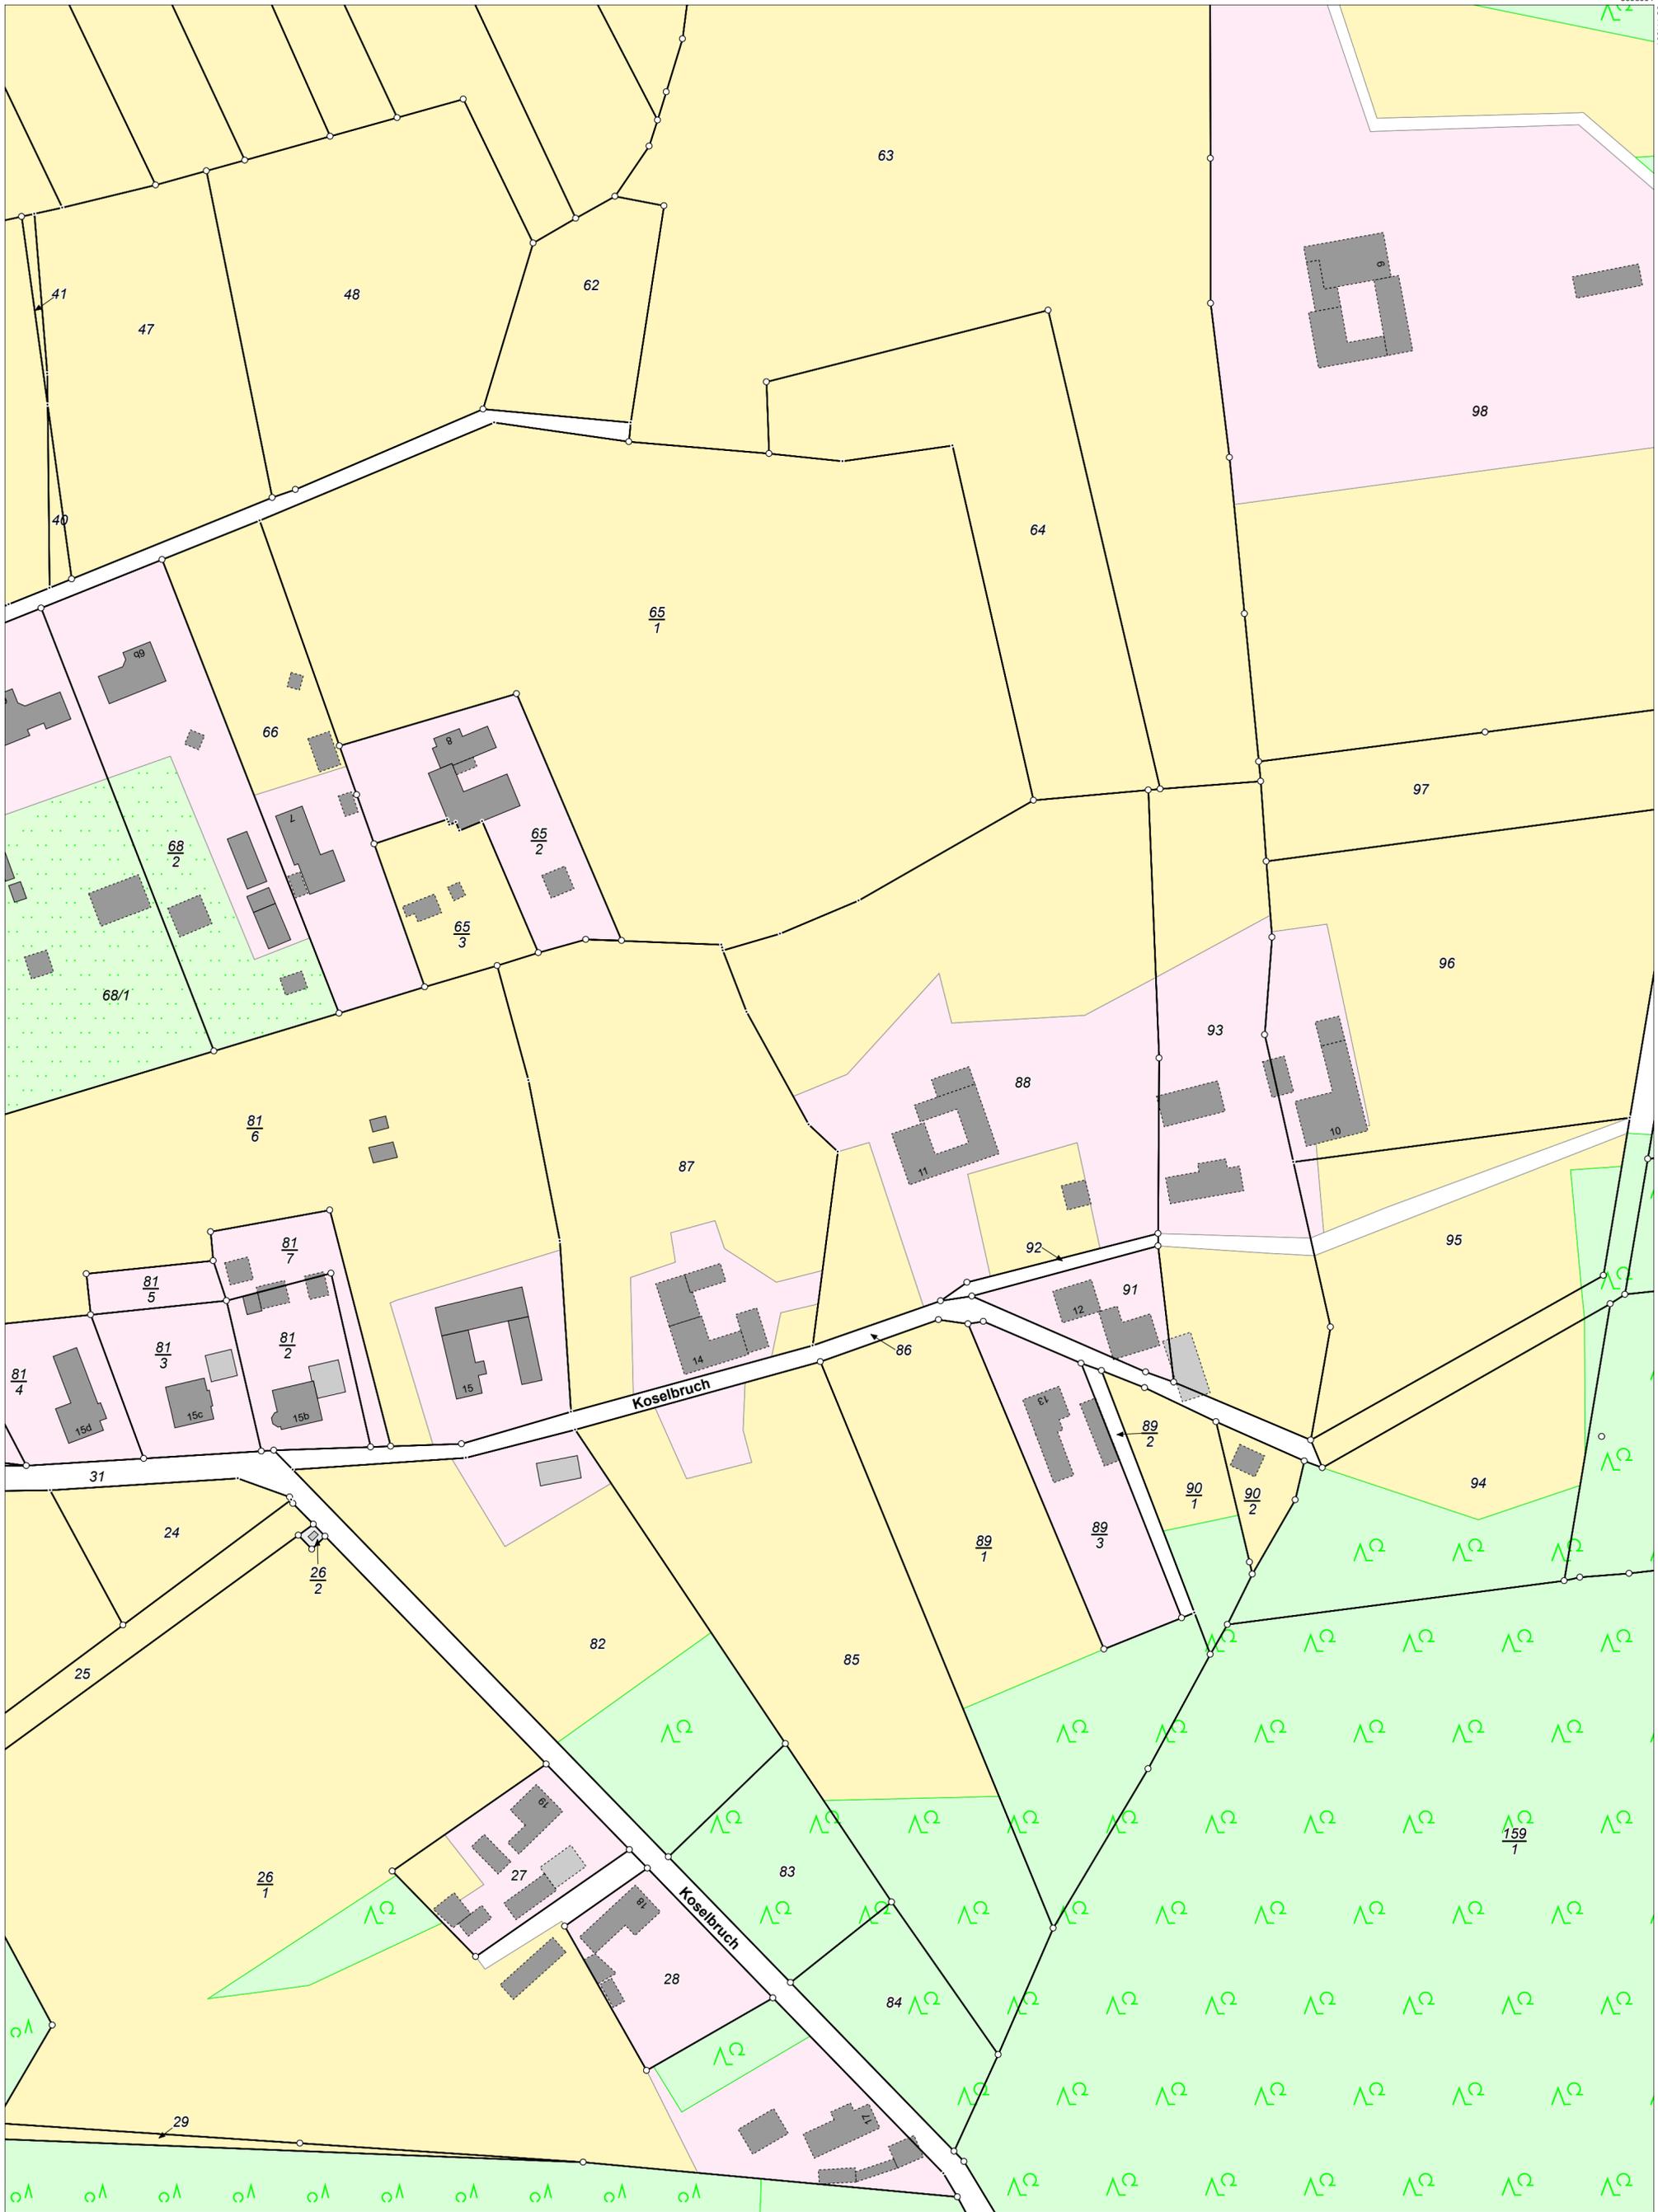

Maßstab 1:1000 Meter

Benutzung nach Maßgabe § 4 der Durchführungsverordnung zum Sächsischen Vermessungs- und Katastergesetz
Der Auszug aus dem Liegenschaftskataster ist zur Entnahme von Maßen, insbesondere von Grenzmaßen oder Grenzabständen nicht geeignet.
Gefertigt durch: Landkreis Bautzen, Bahnhofstraße 9, 02625 Bautzen




Vermessungsverwaltung des Freistaates Sachsen
Landkreis Bautzen
Bahnhofstraße 9
02625 Bautzen

**Auszug aus dem
Liegenschaftskataster**
Liegenschaftskarte 1:1000

Flurstück: 88
Gemarkung: Schwarzkollm Flur 3 (4963)

Gemeinde: Stadt Hoyerswerda
Kreis: Landkreis Bautzen

Erstellt am 22.07.2025

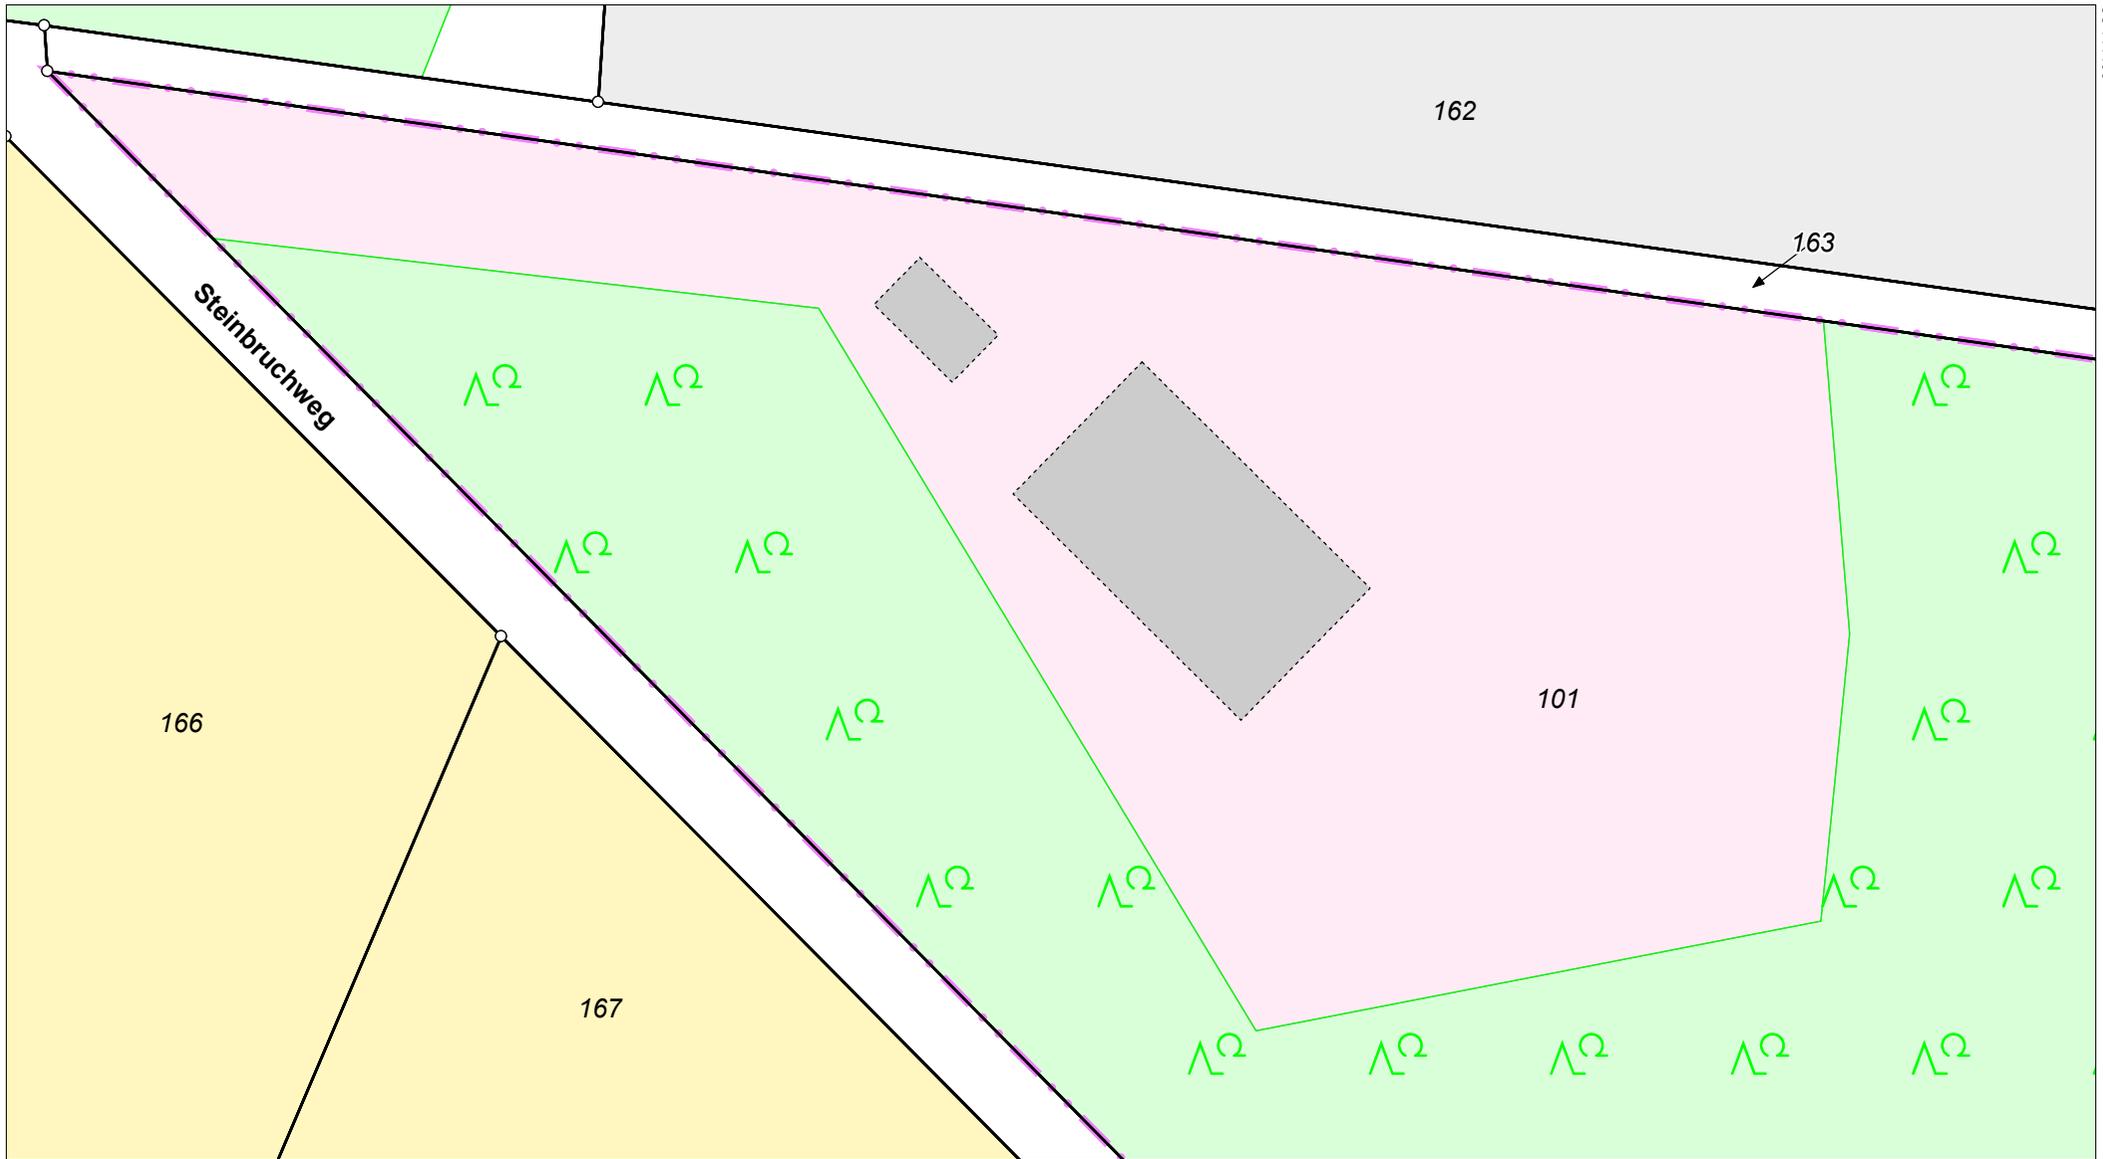

Maßstab 1:1000  Meter

Benutzung nach Maßgabe § 4 der Durchführungsverordnung zum Sächsischen Vermessungs- und Katastergesetz

Der Auszug aus dem Liegenschaftskataster ist zur Entnahme von Maßen, insbesondere von Grenzmaßen oder Grenzabständen nicht geeignet.

Gefertigt durch: Landkreis Bautzen, Bahnhofstraße 9, 02625 Bautzen



Vermessungsverwaltung des Freistaates Sachsen
Landkreis Bautzen

Bahnhofstraße 9
02625 Bautzen

Auszug aus dem Liegenschaftskataster

Liegenschaftskarte 1:1000

Erstellt am 22.07.2025

Flurstück: 101
Gemarkung: Schwarzkollm Flur 3 (4963)

Gemeinde: Stadt Hoyerswerda
Kreis: Landkreis Bautzen