



Vermessungsverwaltung des Freistaates Sachsen
Landkreis Bautzen

Bahnhofstraße 9
02625 Bautzen


Auszug aus dem Liegenschaftskataster

Liegenschaftskarte 1:2000

Erstellt am 09.03.2026

Flurstück: 109/1
Gemarkung: Bischheim (5203)

Gemeinde: Haselbachtal
Kreis: Landkreis Bautzen

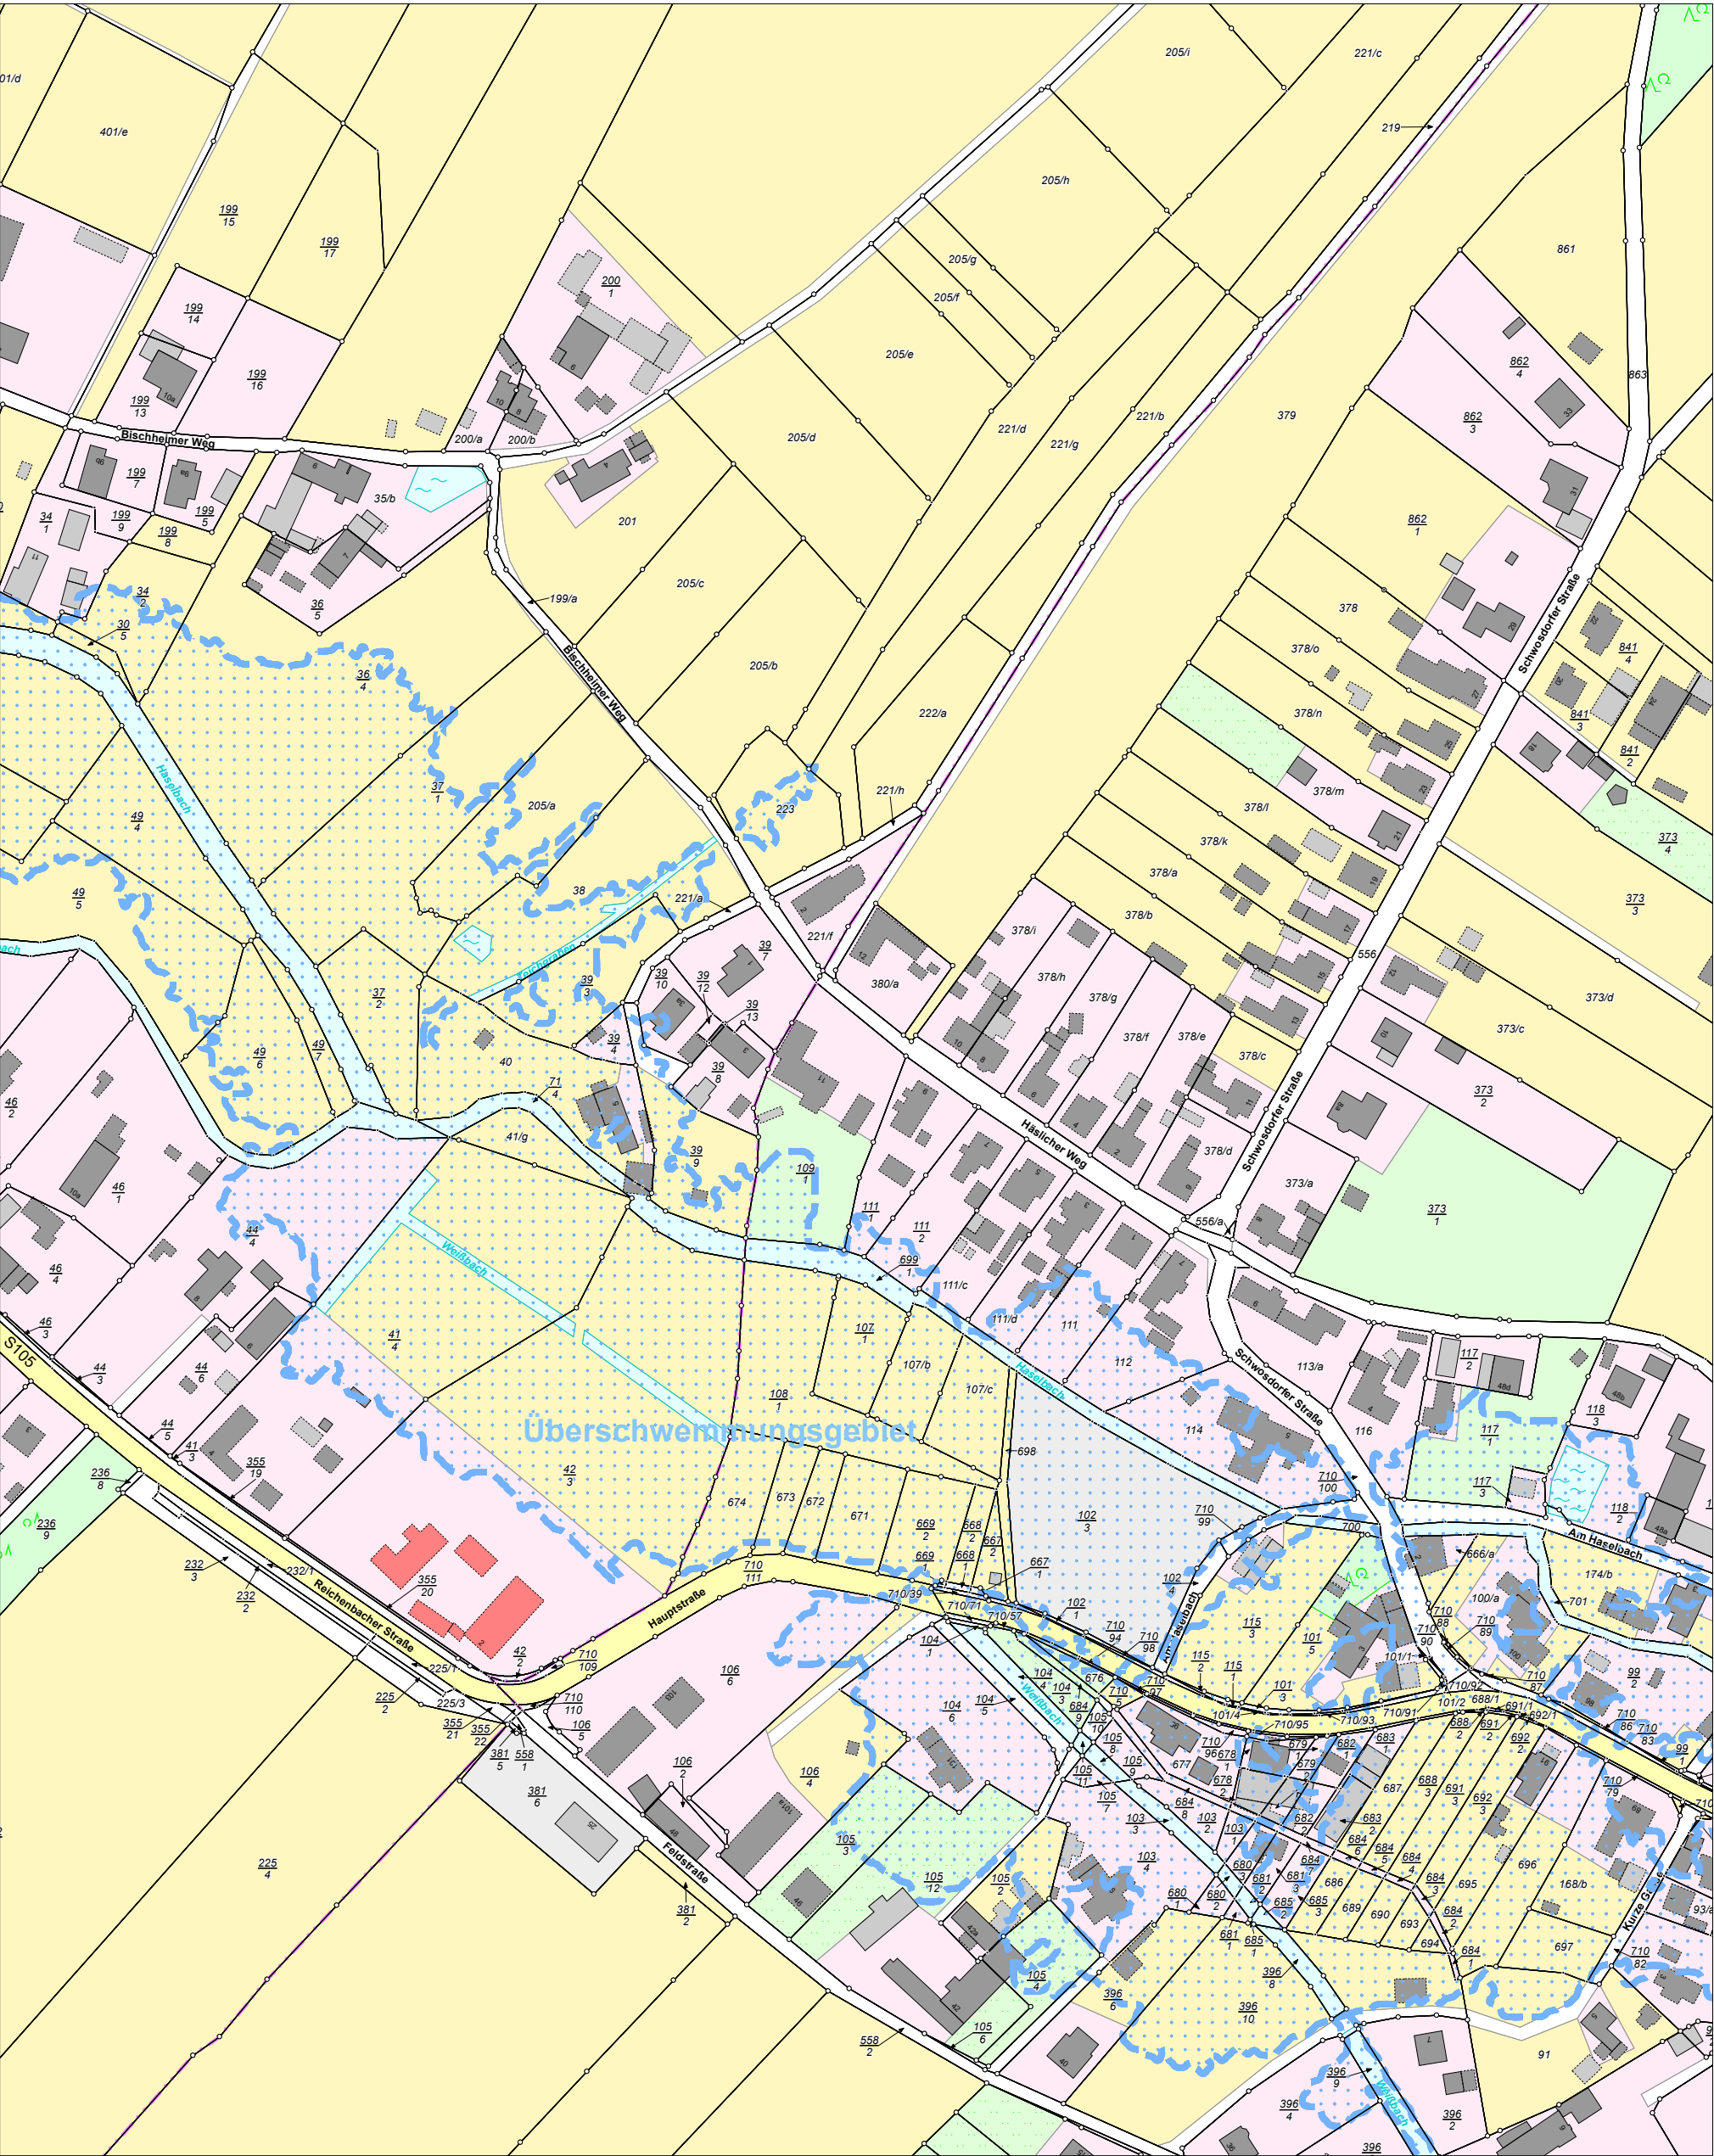

Maßstab 1:2000 0 20 40 60 Meter

Benutzung nach Maßgabe § 4 der Durchführungsverordnung zum Sächsischen Vermessungs- und Katastergesetz
Der Auszug aus dem Liegenschaftskataster ist zur Entnahme von Maßen, insbesondere von Grenzmaßen oder Grenzabständen nicht geeignet.
Gefertigt durch: Landkreis Bautzen, Bahnhofstraße 9, 02625 Bautzen