


Maßstab 1:1000

Benutzung nach Maßgabe § 4 der Durchführungsverordnung zum Sächsischen Vermessungs- und Katastergesetz
 Der Auszug aus dem Liegenschaftskataster ist zur Entnahme von Maßen, insbesondere von Grenzmaßen oder Grenzabständen nicht geeignet.
 Gefertigt durch: Landkreis Bautzen, Bahnhofstraße 9, 02625 Bautzen

 Vermessungsverwaltung des Freistaates Sachsen
 Landkreis Bautzen
 Bahnhofstraße 9
 02625 Bautzen

Auszug aus dem Liegenschaftskataster
 Liegenschaftskarte 1:1000
 Erstellt am 17.07.2025

Flurstück: 392
 Gemarkung: Räckelwitz (5277)
 Gemeinde: Räckelwitz
 Kreis: Landkreis Bautzen

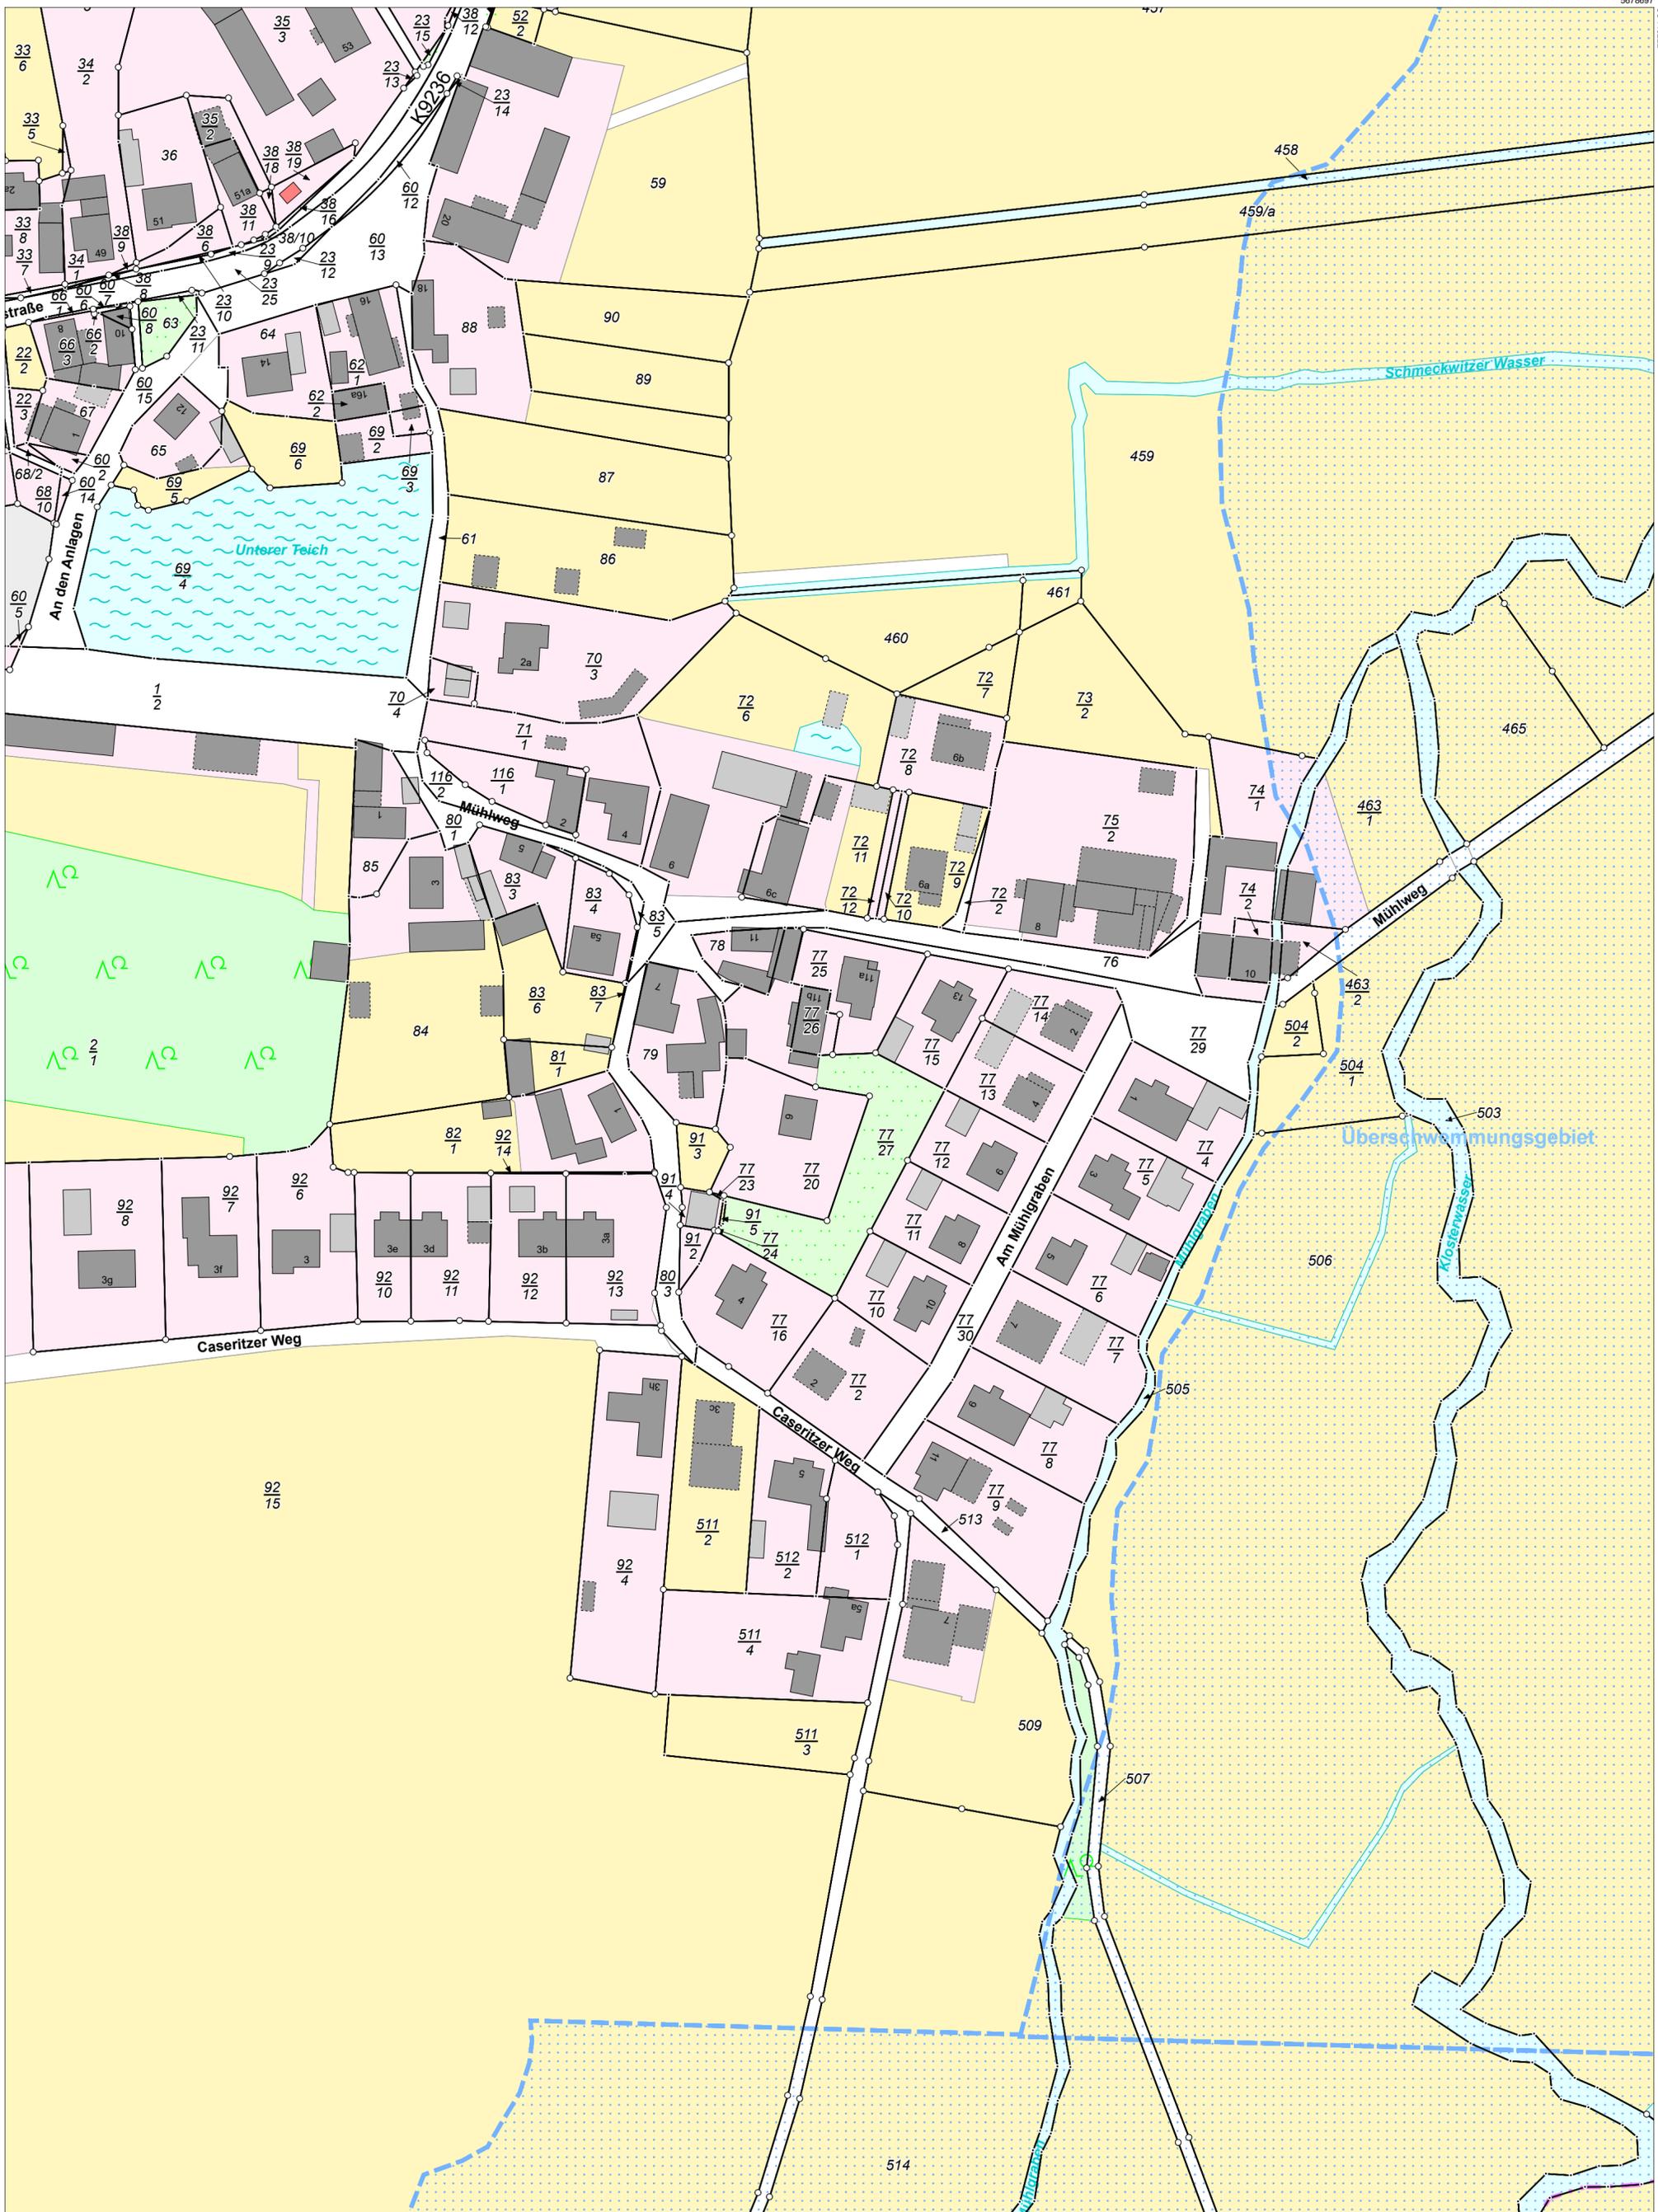

5678161
 Maßstab 1:1000 Meter

Benutzung nach Maßgabe § 4 der Durchführungsverordnung zum Sächsischen Vermessungs- und Katastergesetz
 Der Auszug aus dem Liegenschaftskataster ist zur Entnahme von Maßen, insbesondere von Grenzmaßen oder Grenzabständen nicht geeignet.
 Gefertigt durch: Landkreis Bautzen, Bahnhofstraße 9, 02625 Bautzen




Vermessungsverwaltung des Freistaates Sachsen
Landkreis Bautzen
 Bahnhofstraße 9
 02625 Bautzen

Auszug aus dem
Liegenschaftskataster
 Liegenschaftskarte 1:1000

Flurstück: 77/27
 Gemarkung: Räckelwitz (5277)

Gemeinde: Räckelwitz
 Kreis: Landkreis Bautzen

Erstellt am 17.07.2025

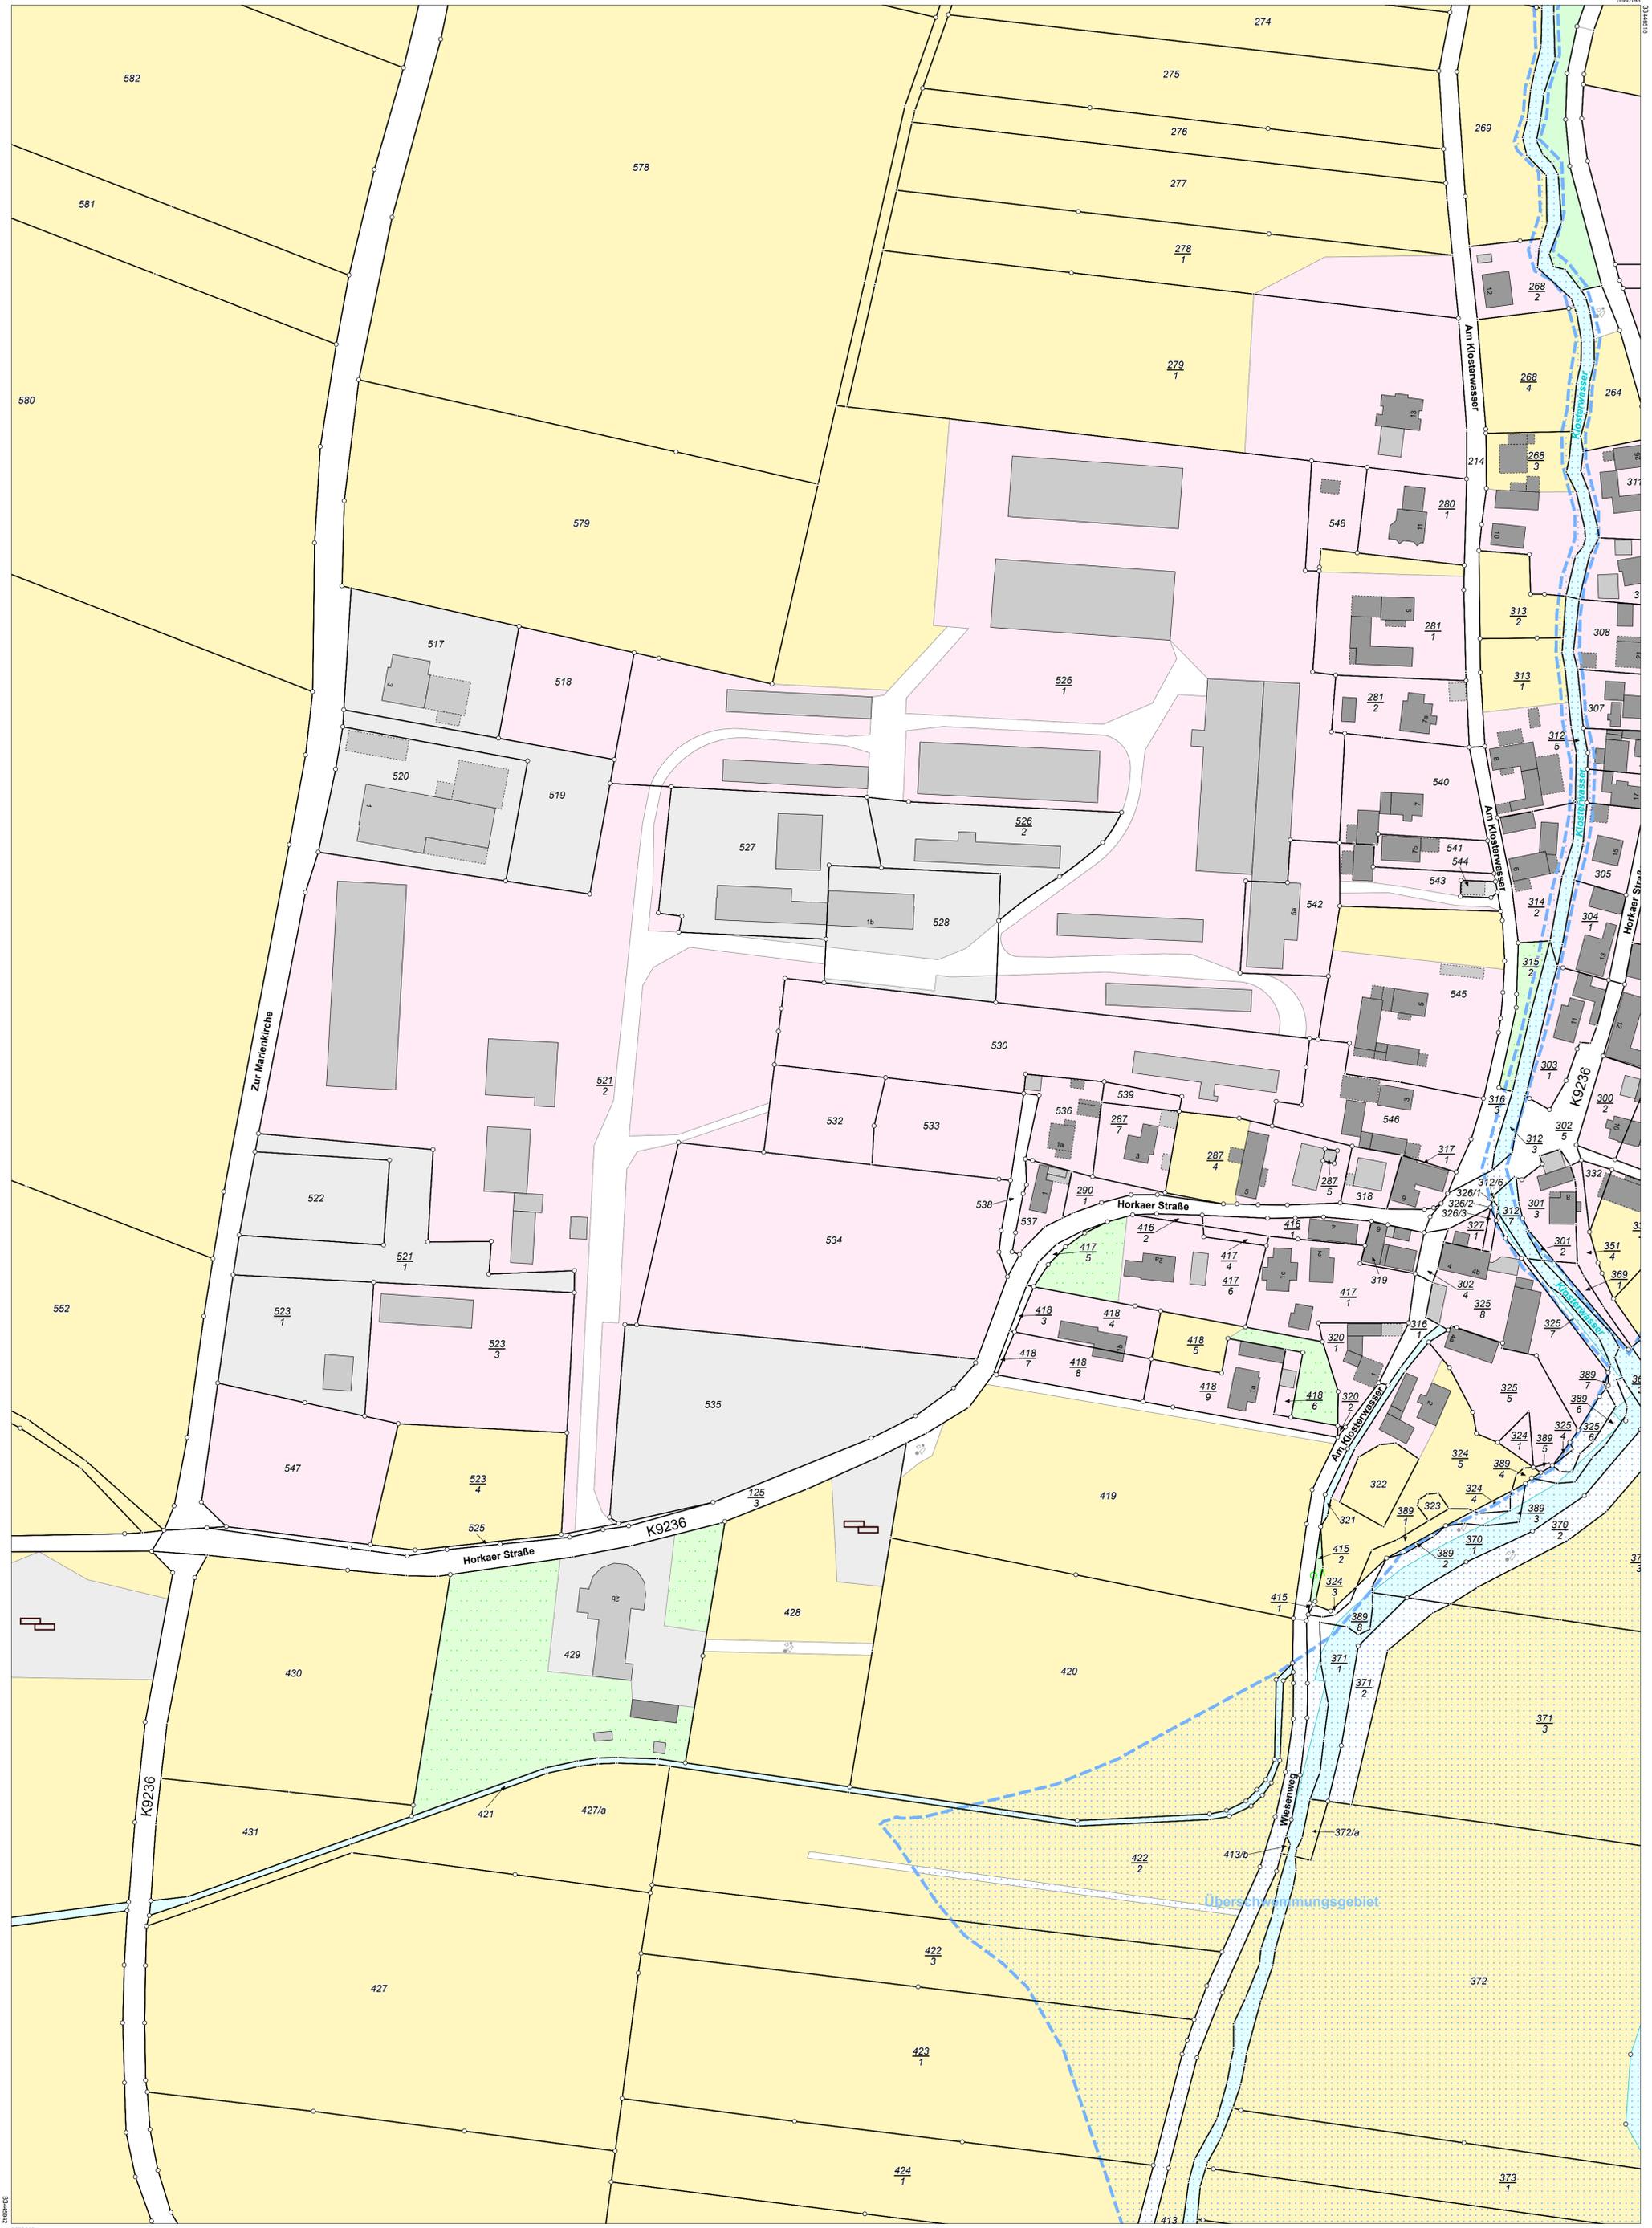


Maßstab 1:1000 Meter

Benutzung nach Maßgabe § 4 der Durchführungsverordnung zum Sächsischen Vermessungs- und Katastergesetz
Der Auszug aus dem Liegenschaftskataster ist zur Entnahme von Maßen, insbesondere von Grenzmaßen oder Grenzabständen nicht geeignet.
Gefertigt durch: Landkreis Bautzen, Bahnhofstraße 9, 02625 Bautzen

 Vermessungsverwaltung des Freistaates Sachsen
Landkreis Bautzen
Bahnhofstraße 9
02625 Bautzen
Flurstück: 532
Gemarkung: Räckelwitz (5277)

Gemeinde: Räckelwitz
Kreis: Landkreis Bautzen

Auszug aus dem Liegenschaftskataster
Liegenschaftskarte 1:1000
Erstellt am 17.07.2025

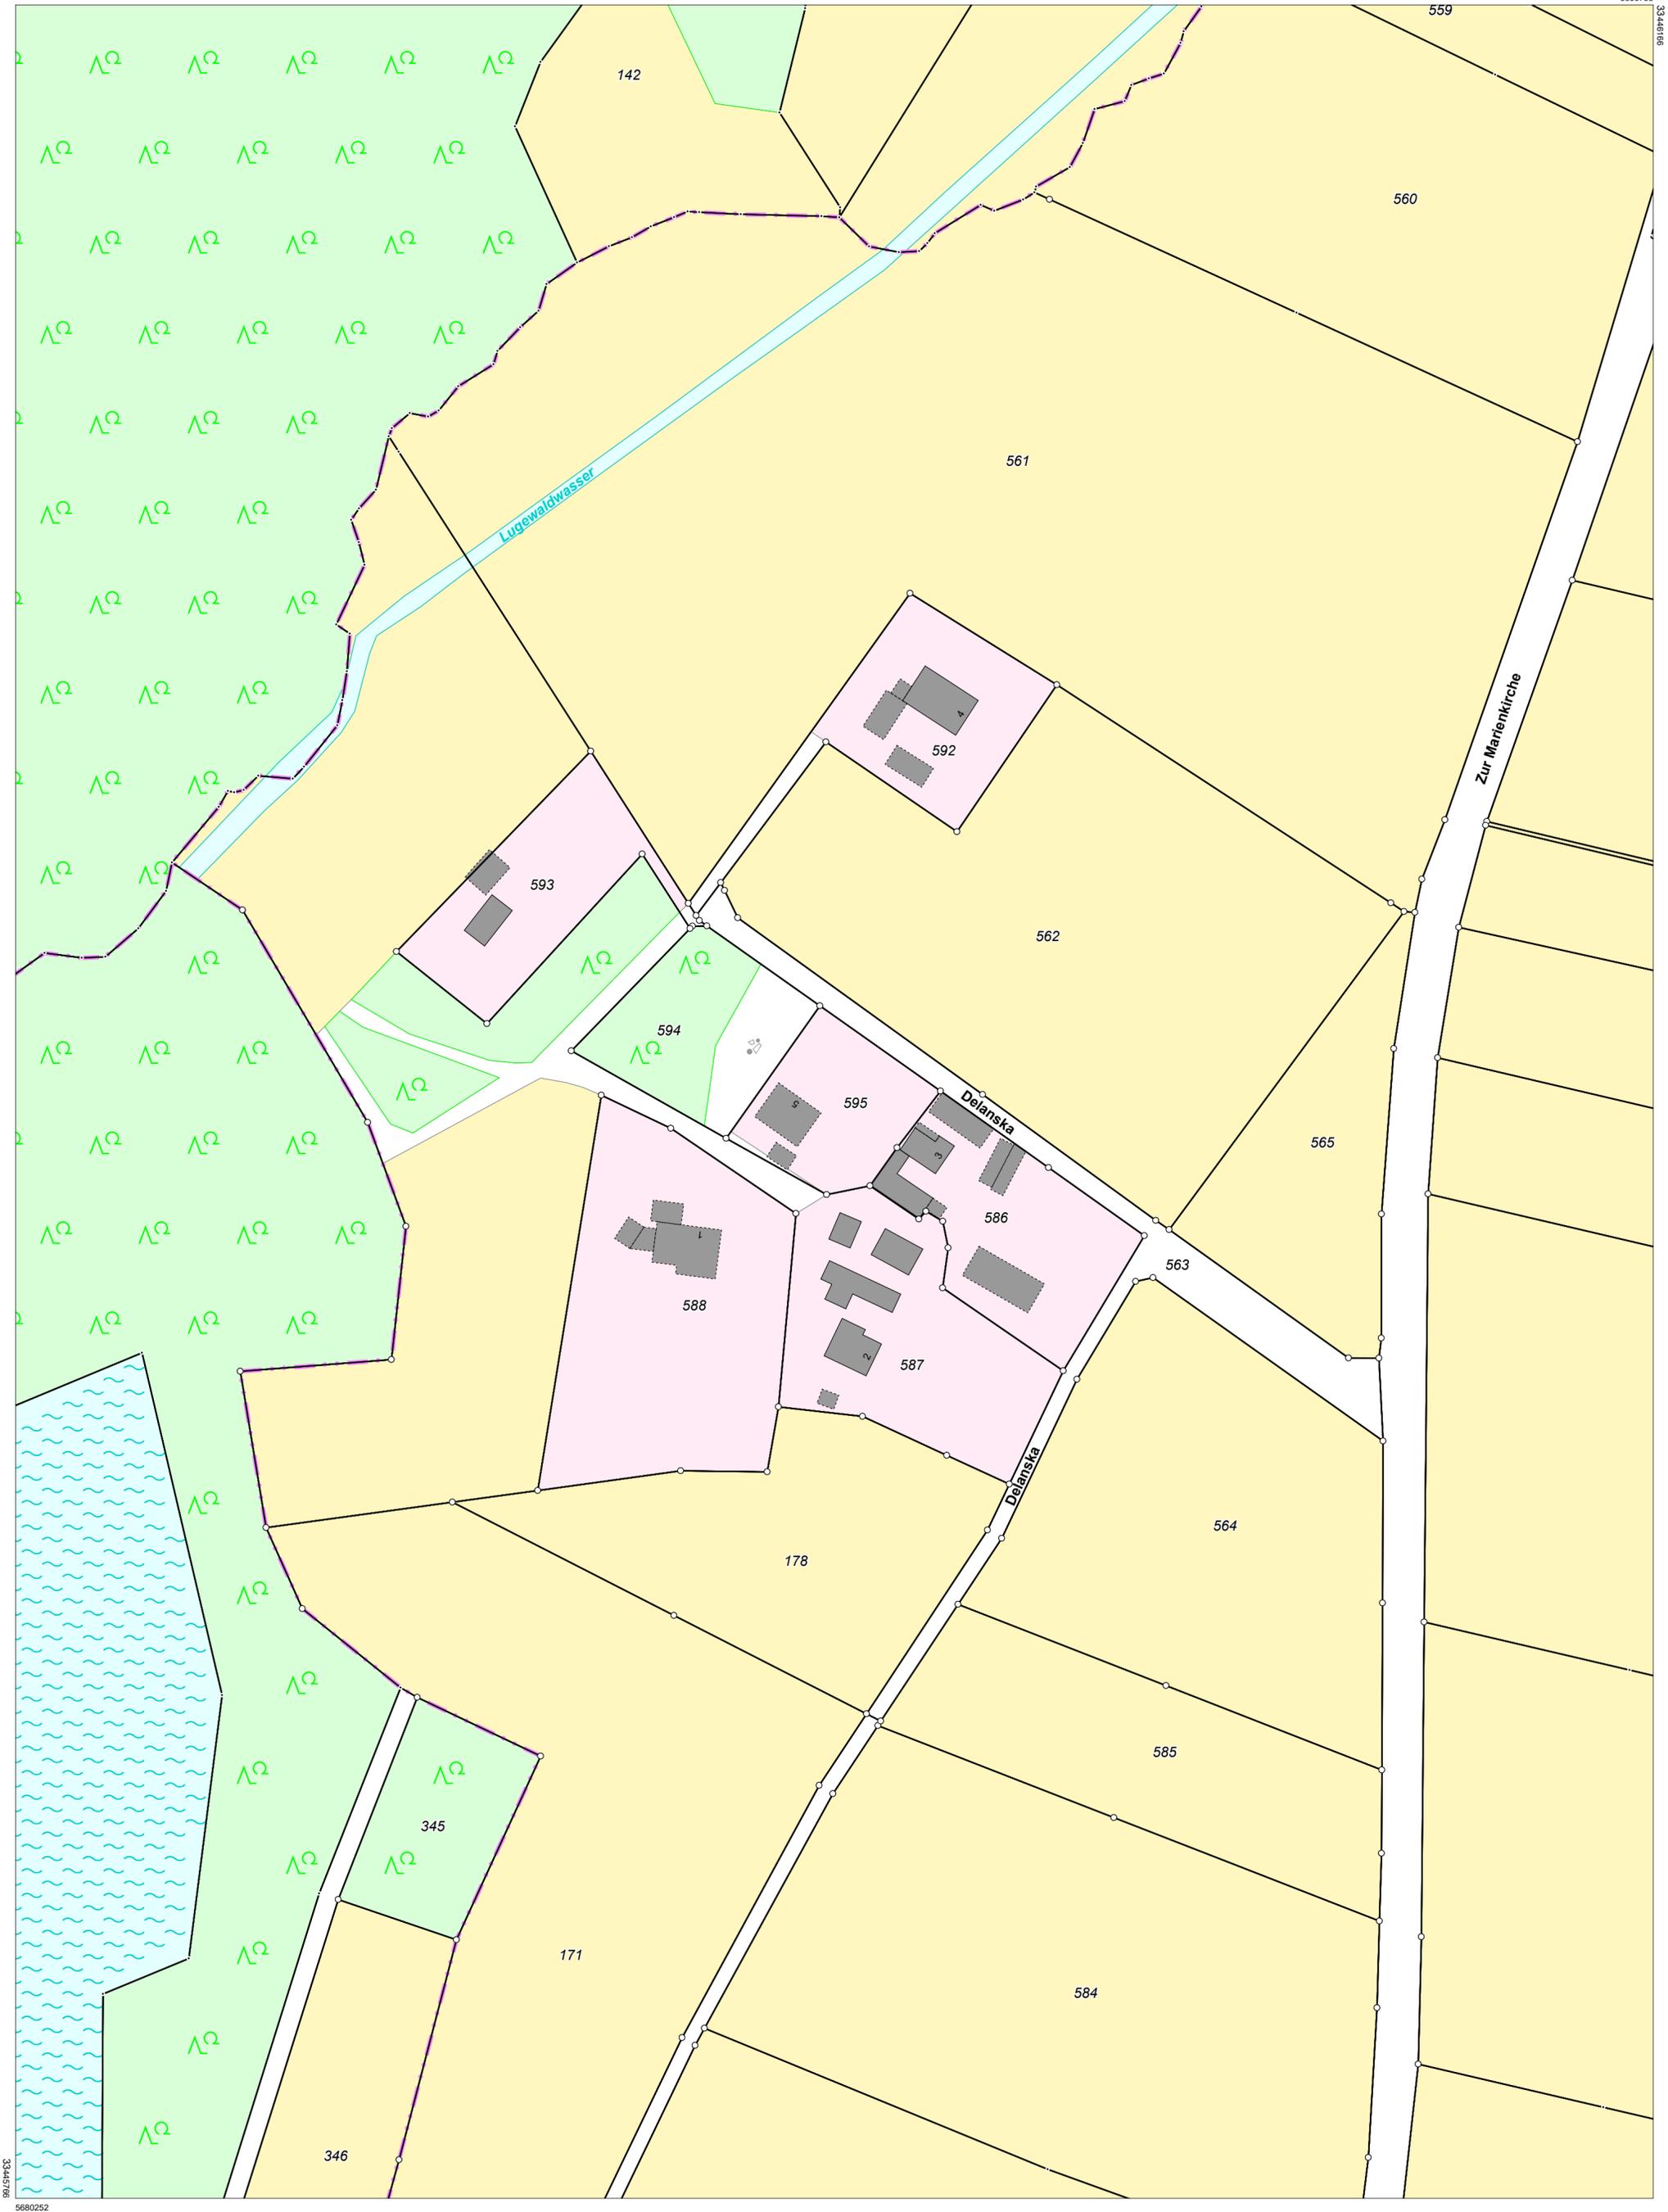

Maßstab 1:1000 Meter

Benutzung nach Maßgabe § 4 der Durchführungsverordnung zum Sächsischen Vermessungs- und Katastergesetz
 Der Auszug aus dem Liegenschaftskataster ist zur Entnahme von Maßen, insbesondere von Grenzmaßen oder Grenzabständen nicht geeignet.
 Gefertigt durch: Landkreis Bautzen, Bahnhofstraße 9, 02625 Bautzen



Vermessungsverwaltung des Freistaates Sachsen
Landkreis Bautzen
 Bahnhofstraße 9
 02625 Bautzen

Flurstück: 595
 Gemarkung: Räckelwitz (5277)


Gemeinde: Räckelwitz
 Kreis: Landkreis Bautzen

Auszug aus dem
Liegenschaftskataster
 Liegenschaftskarte 1:1000

Erstellt am 17.07.2025

334457/86

5680788

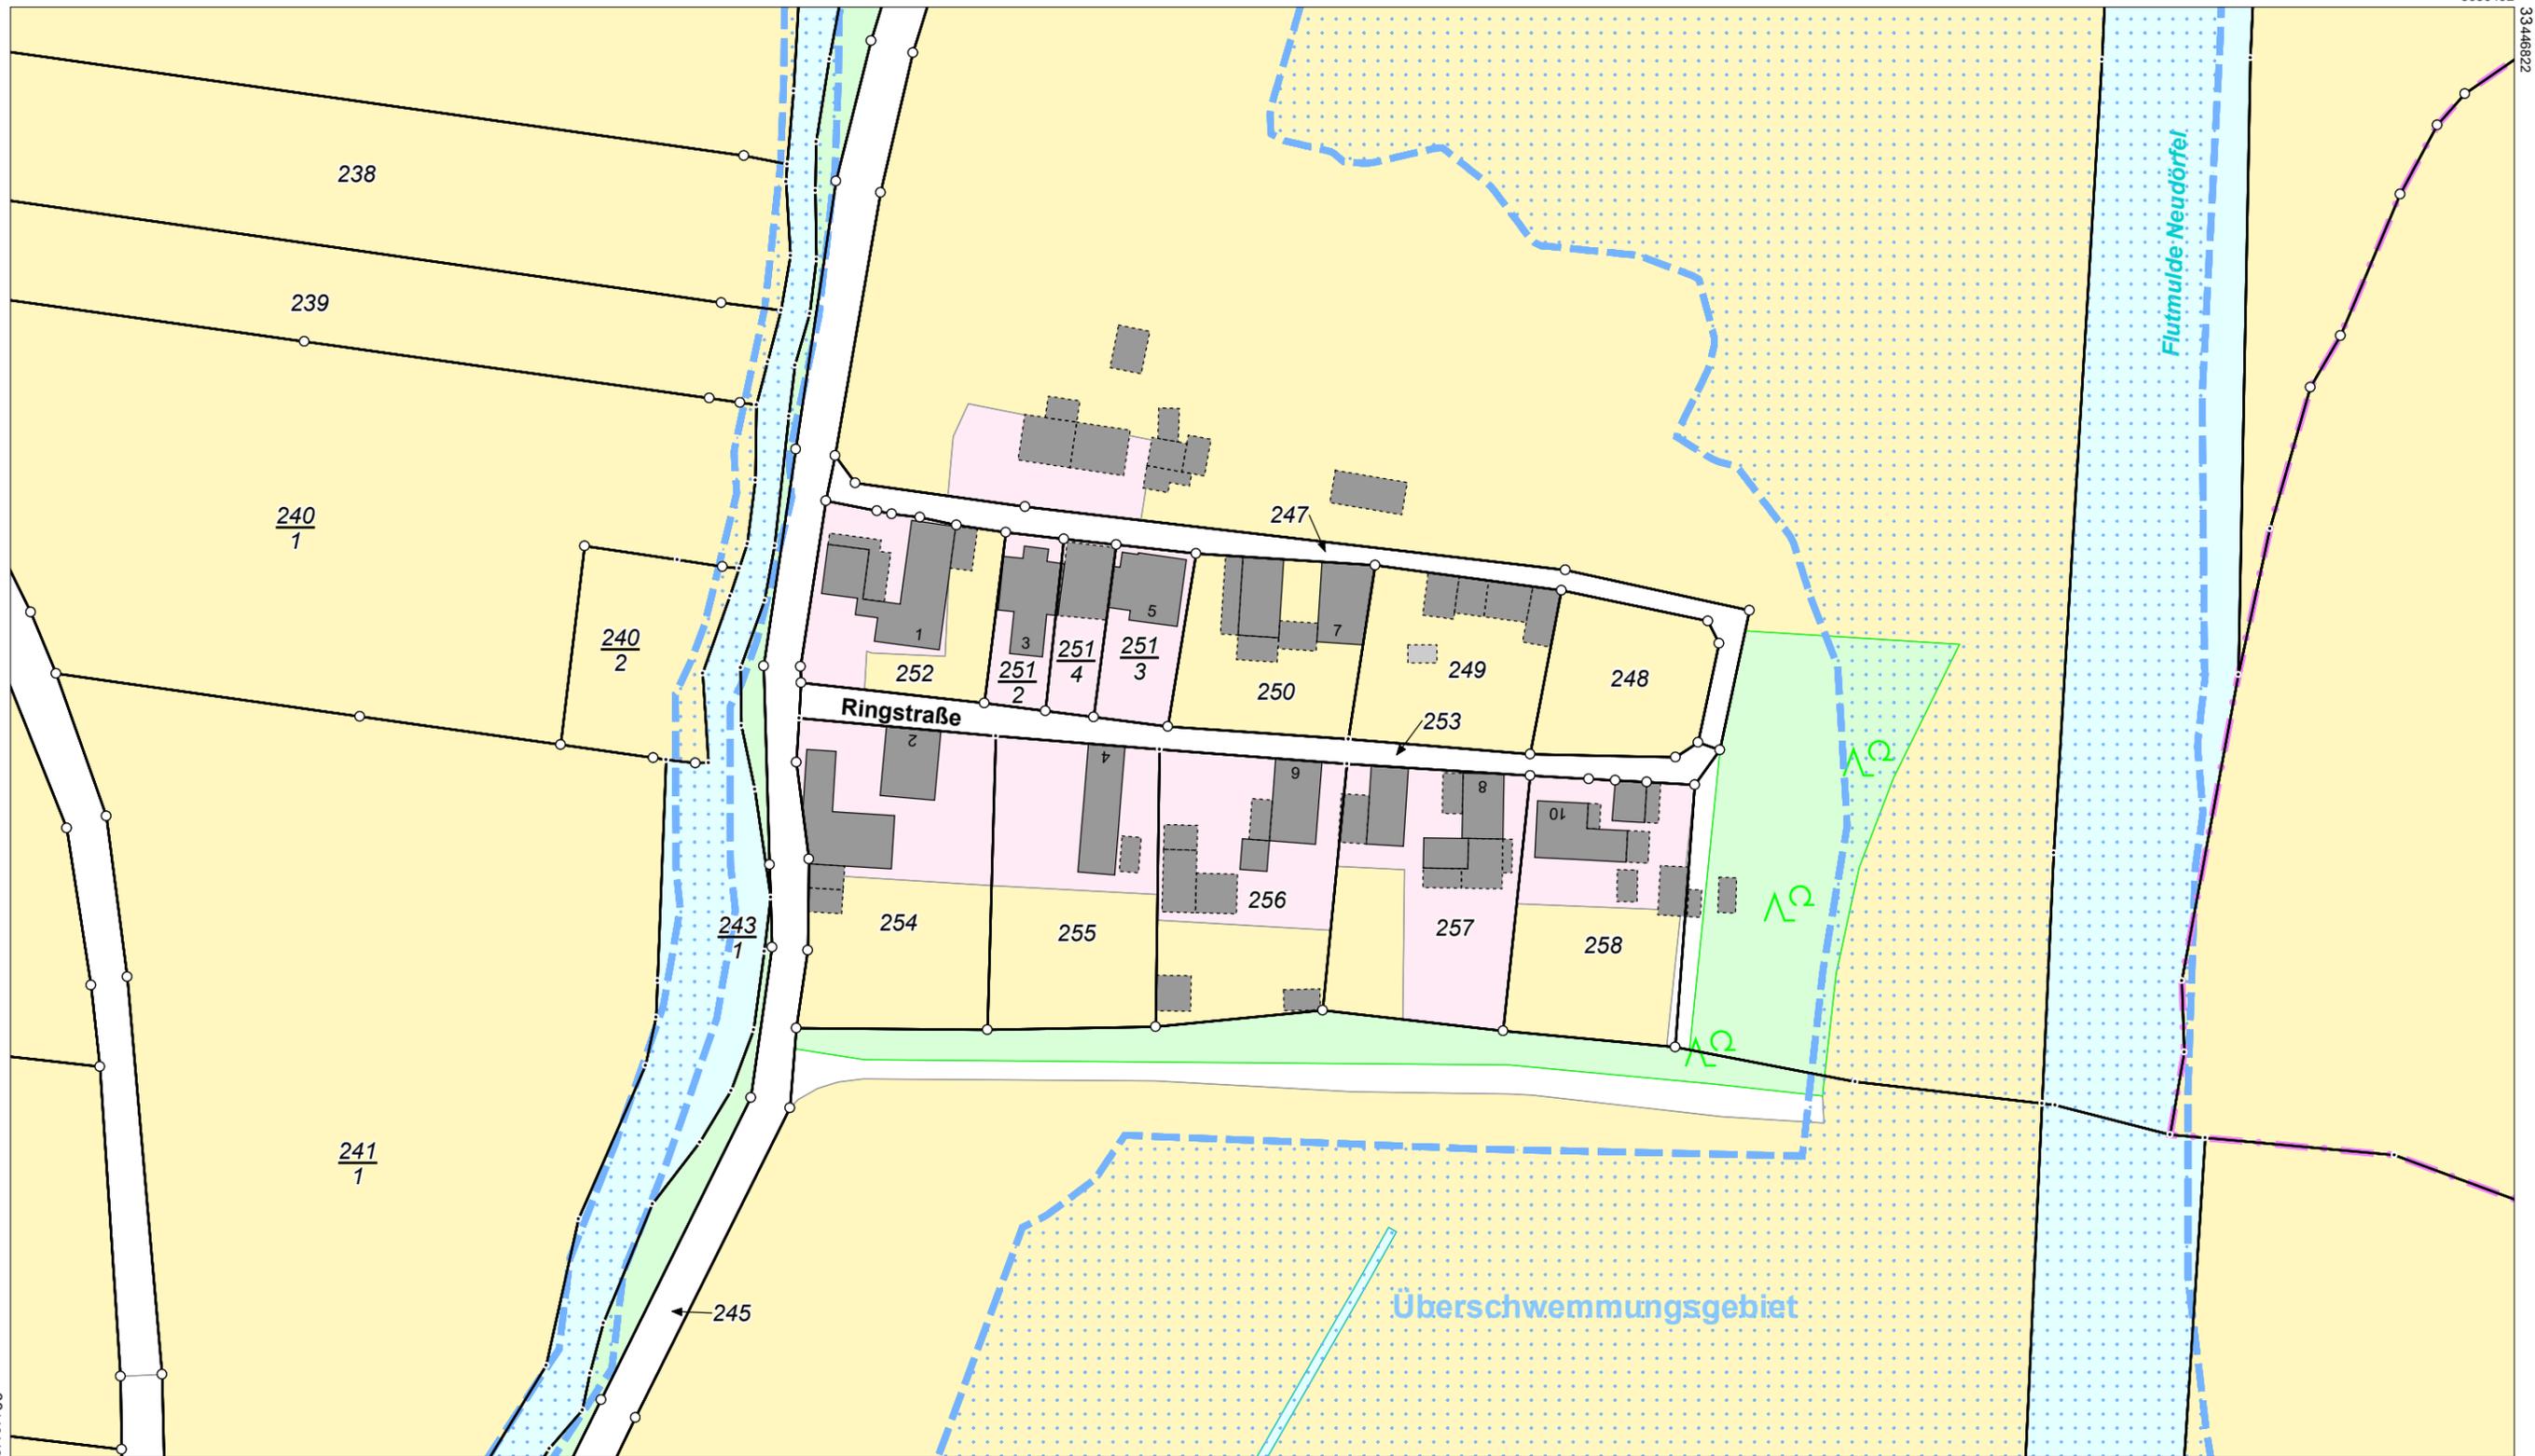

Maßstab 1:1000 Meter

Benutzung nach Maßgabe § 4 der Durchführungsverordnung zum Sächsischen Vermessungs- und Katastergesetz
 Der Auszug aus dem Liegenschaftskataster ist zur Entnahme von Maßen, insbesondere von Grenzmaßen oder Grenzabständen nicht geeignet.
 Gefertigt durch: Landkreis Bautzen, Bahnhofstraße 9, 02625 Bautzen




Vermessungsverwaltung des Freistaates Sachsen
Landkreis Bautzen
 Bahnhofstraße 9
 02625 Bautzen

Flurstück: 253
 Gemarkung: Räckelwitz (5277)

Gemeinde: Räckelwitz
 Kreis: Landkreis Bautzen

Auszug aus dem
Liegenschaftskataster
 Liegenschaftskarte 1:1000

Erstellt am 17.07.2025

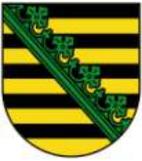


Flurstück: 129
Gemarkung: Räckelwitz (5277)

Gemeinde: Räckelwitz
Kreis: Landkreis Bautzen

5679471


33445092

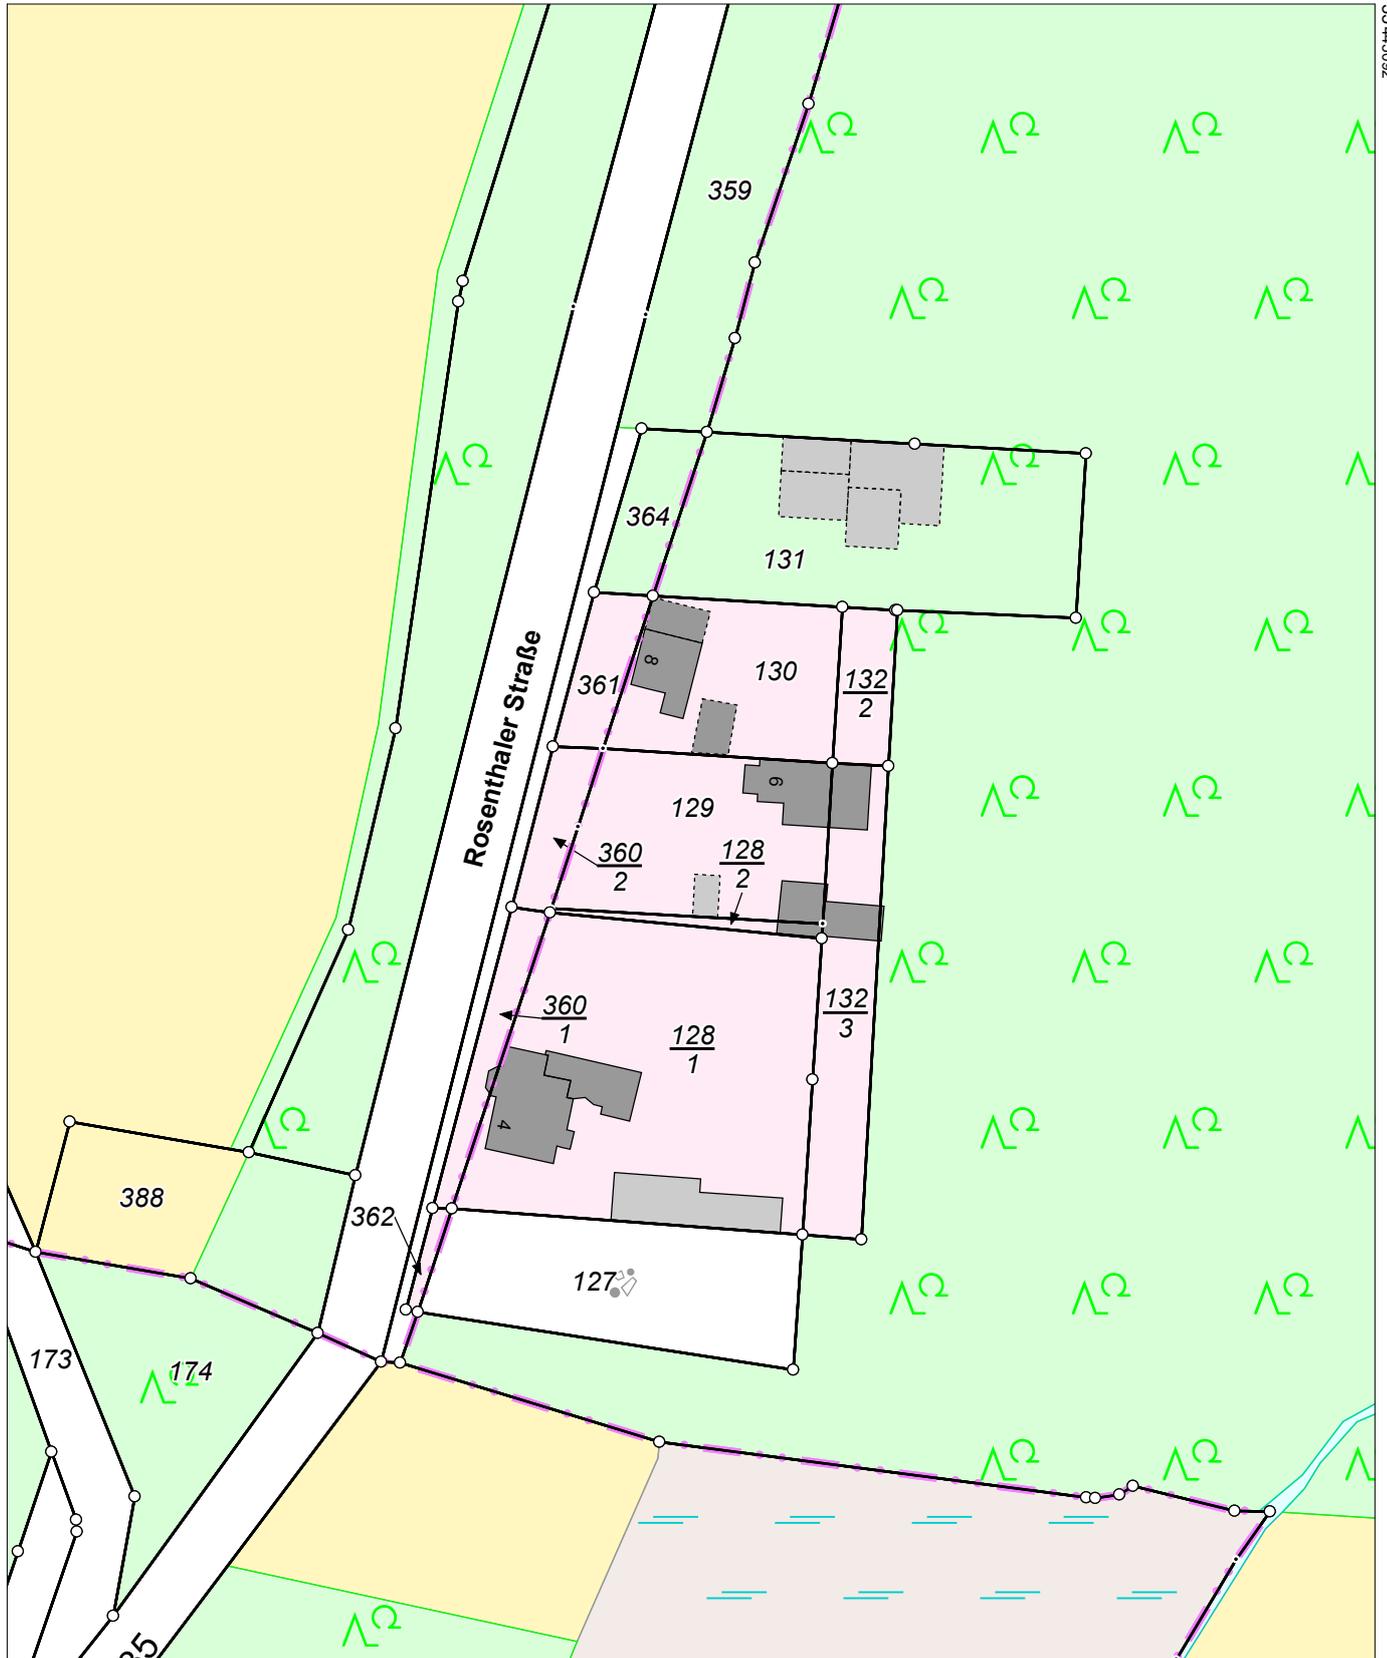

5679251

Maßstab 1:1000 Meter

Benutzung nach Maßgabe § 4 der Durchführungsverordnung zum Sächsischen Vermessungs- und Katastergesetz
Der Auszug aus dem Liegenschaftskataster ist zur Entnahme von Maßen, insbesondere von Grenzmaßen oder Grenzabständen nicht geeignet.
Gefertigt durch: Landkreis Bautzen, Bahnhofstraße 9, 02625 Bautzen

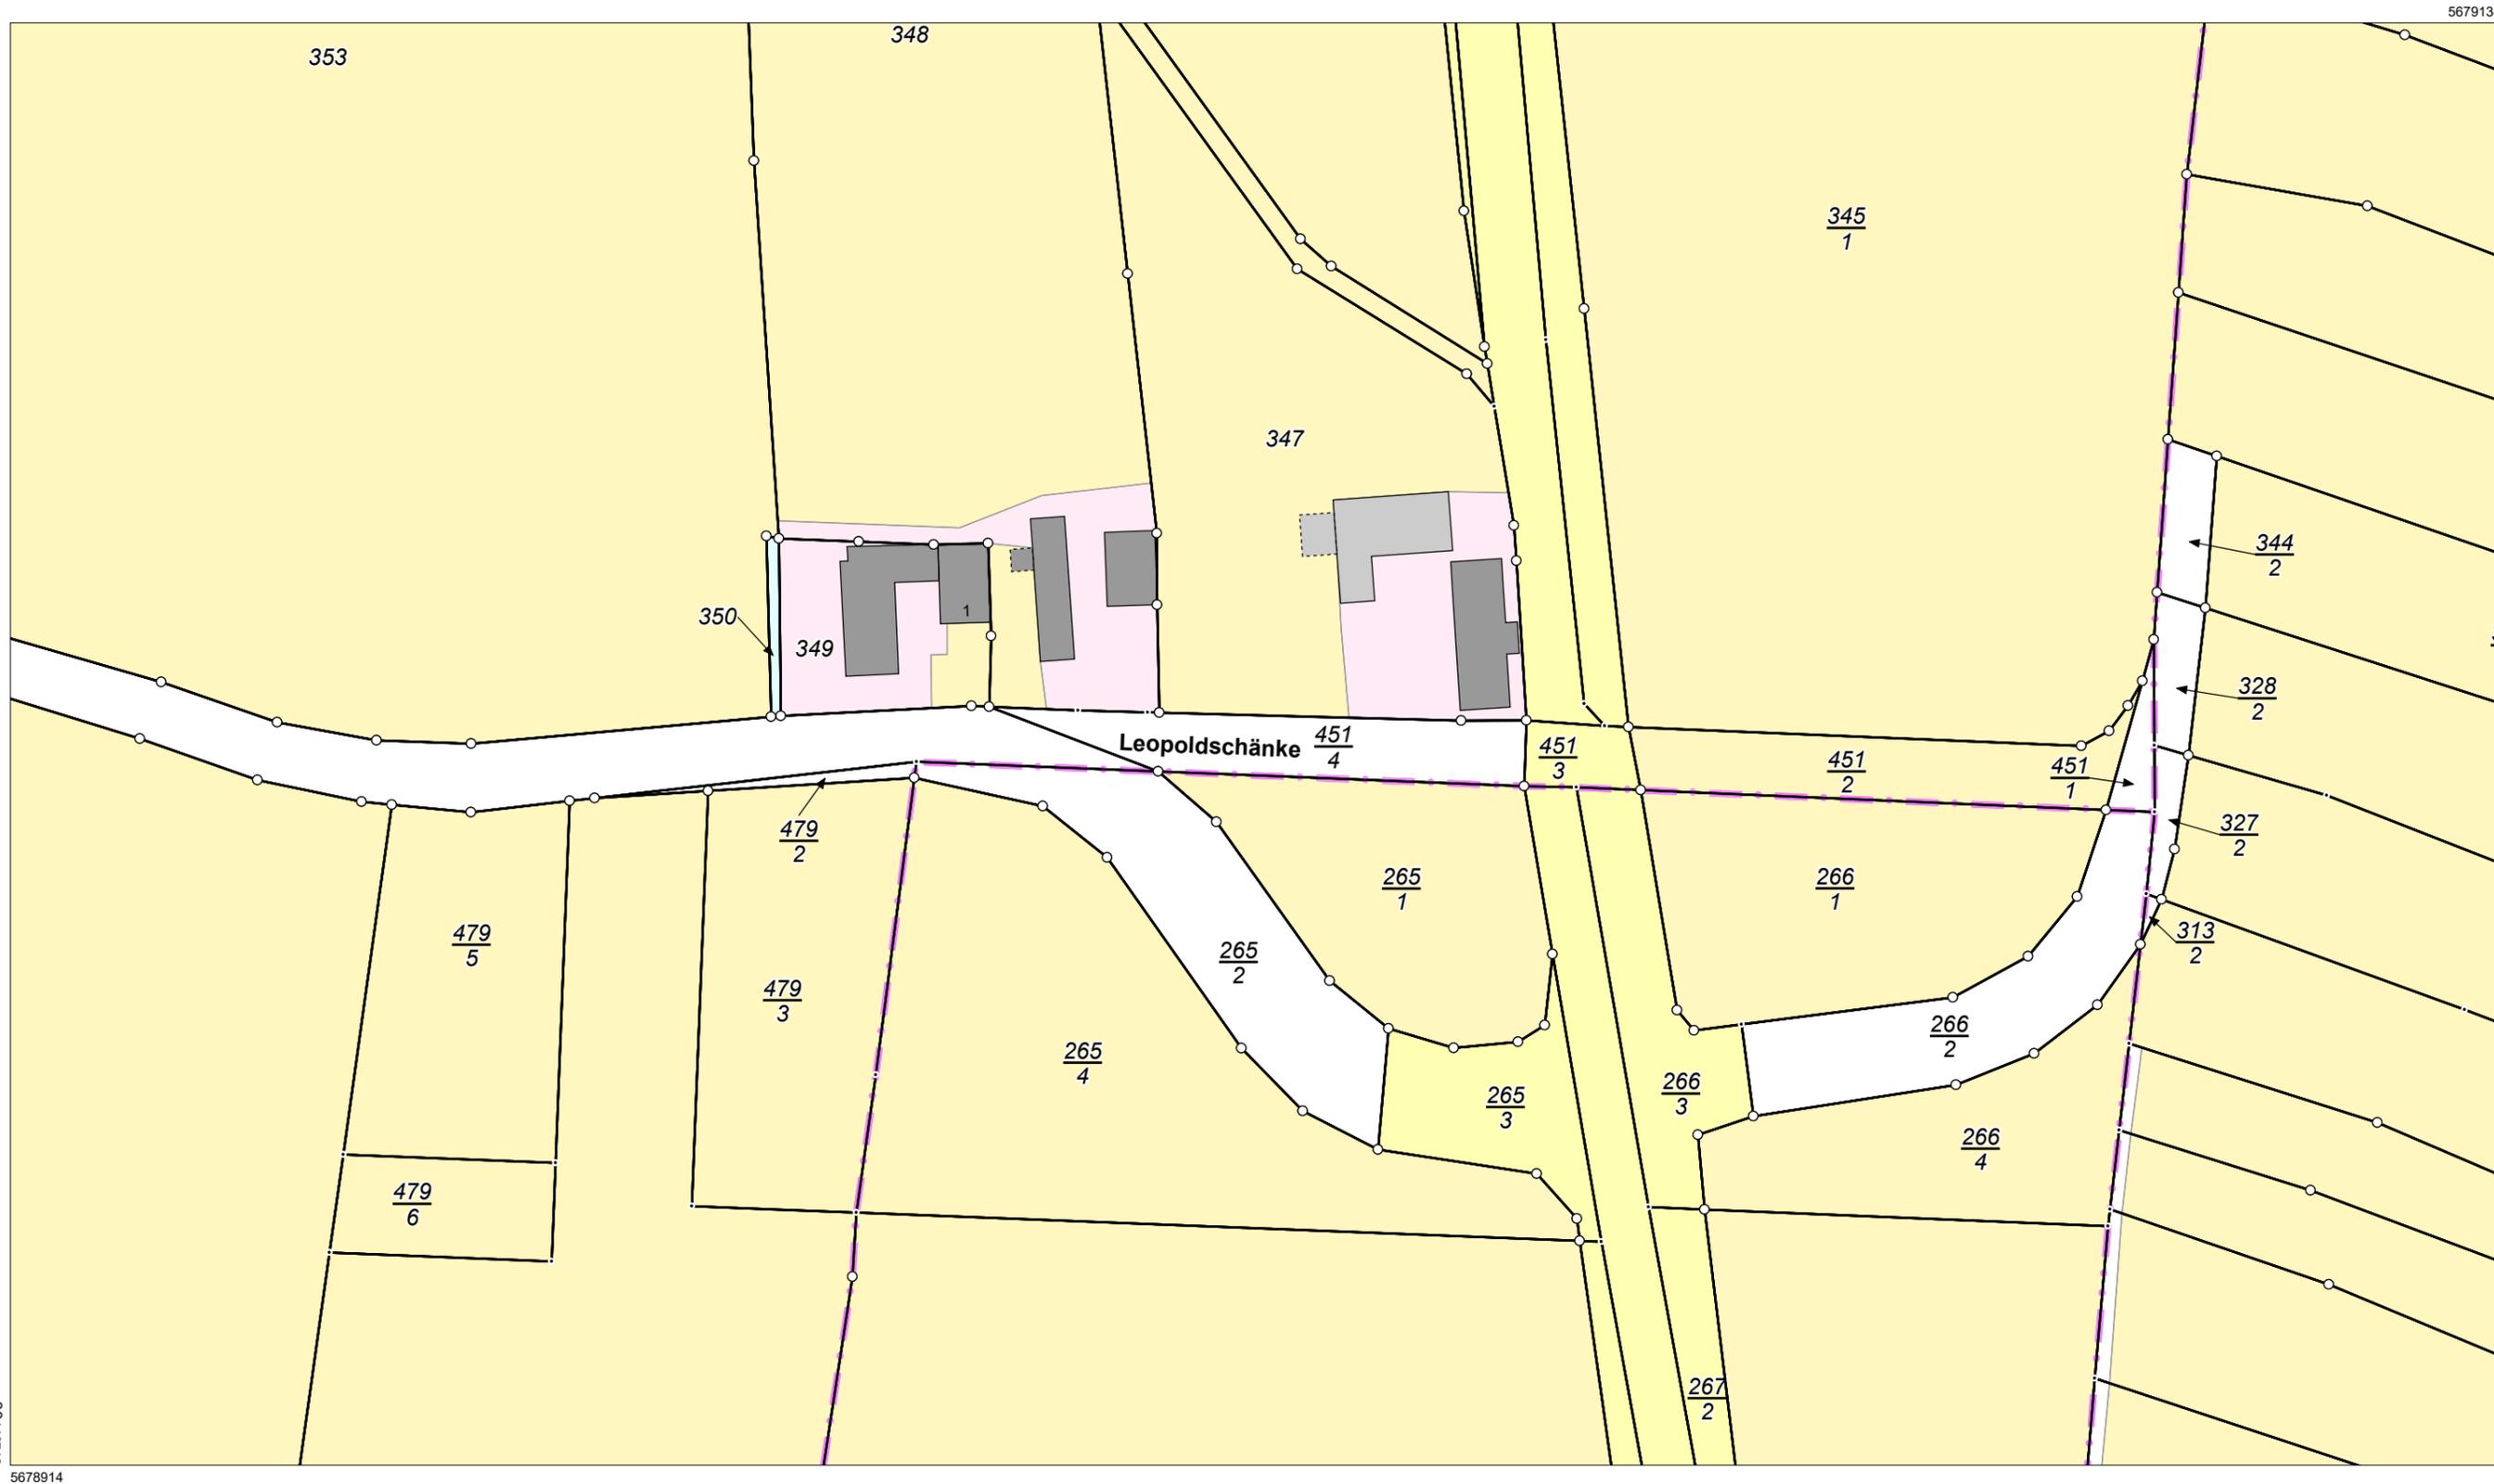

Maßstab 1:1000 Meter

Benutzung nach Maßgabe § 4 der Durchführungsverordnung zum Sächsischen Vermessungs- und Katastergesetz
 Der Auszug aus dem Liegenschaftskataster ist zur Entnahme von Maßen, insbesondere von Grenzmaßen oder Grenzabständen nicht geeignet.
 Gefertigt durch: Landkreis Bautzen, Bahnhofstraße 9, 02625 Bautzen



Vermessungsverwaltung des Freistaates Sachsen
Landkreis Bautzen
 Bahnhofstraße 9
 02625 Bautzen

Flurstück: 451/4
 Gemarkung: Räckelwitz (5277)

Gemeinde: Räckelwitz
 Kreis: Landkreis Bautzen

Auszug aus dem
Liegenschaftskataster
 Liegenschaftskarte 1:1000

Erstellt am 17.07.2025




Flurstück: 119/3
Gemarkung: Räckelwitz (5277)

Gemeinde: Räckelwitz
Kreis: Landkreis Bautzen

5678795

33445282

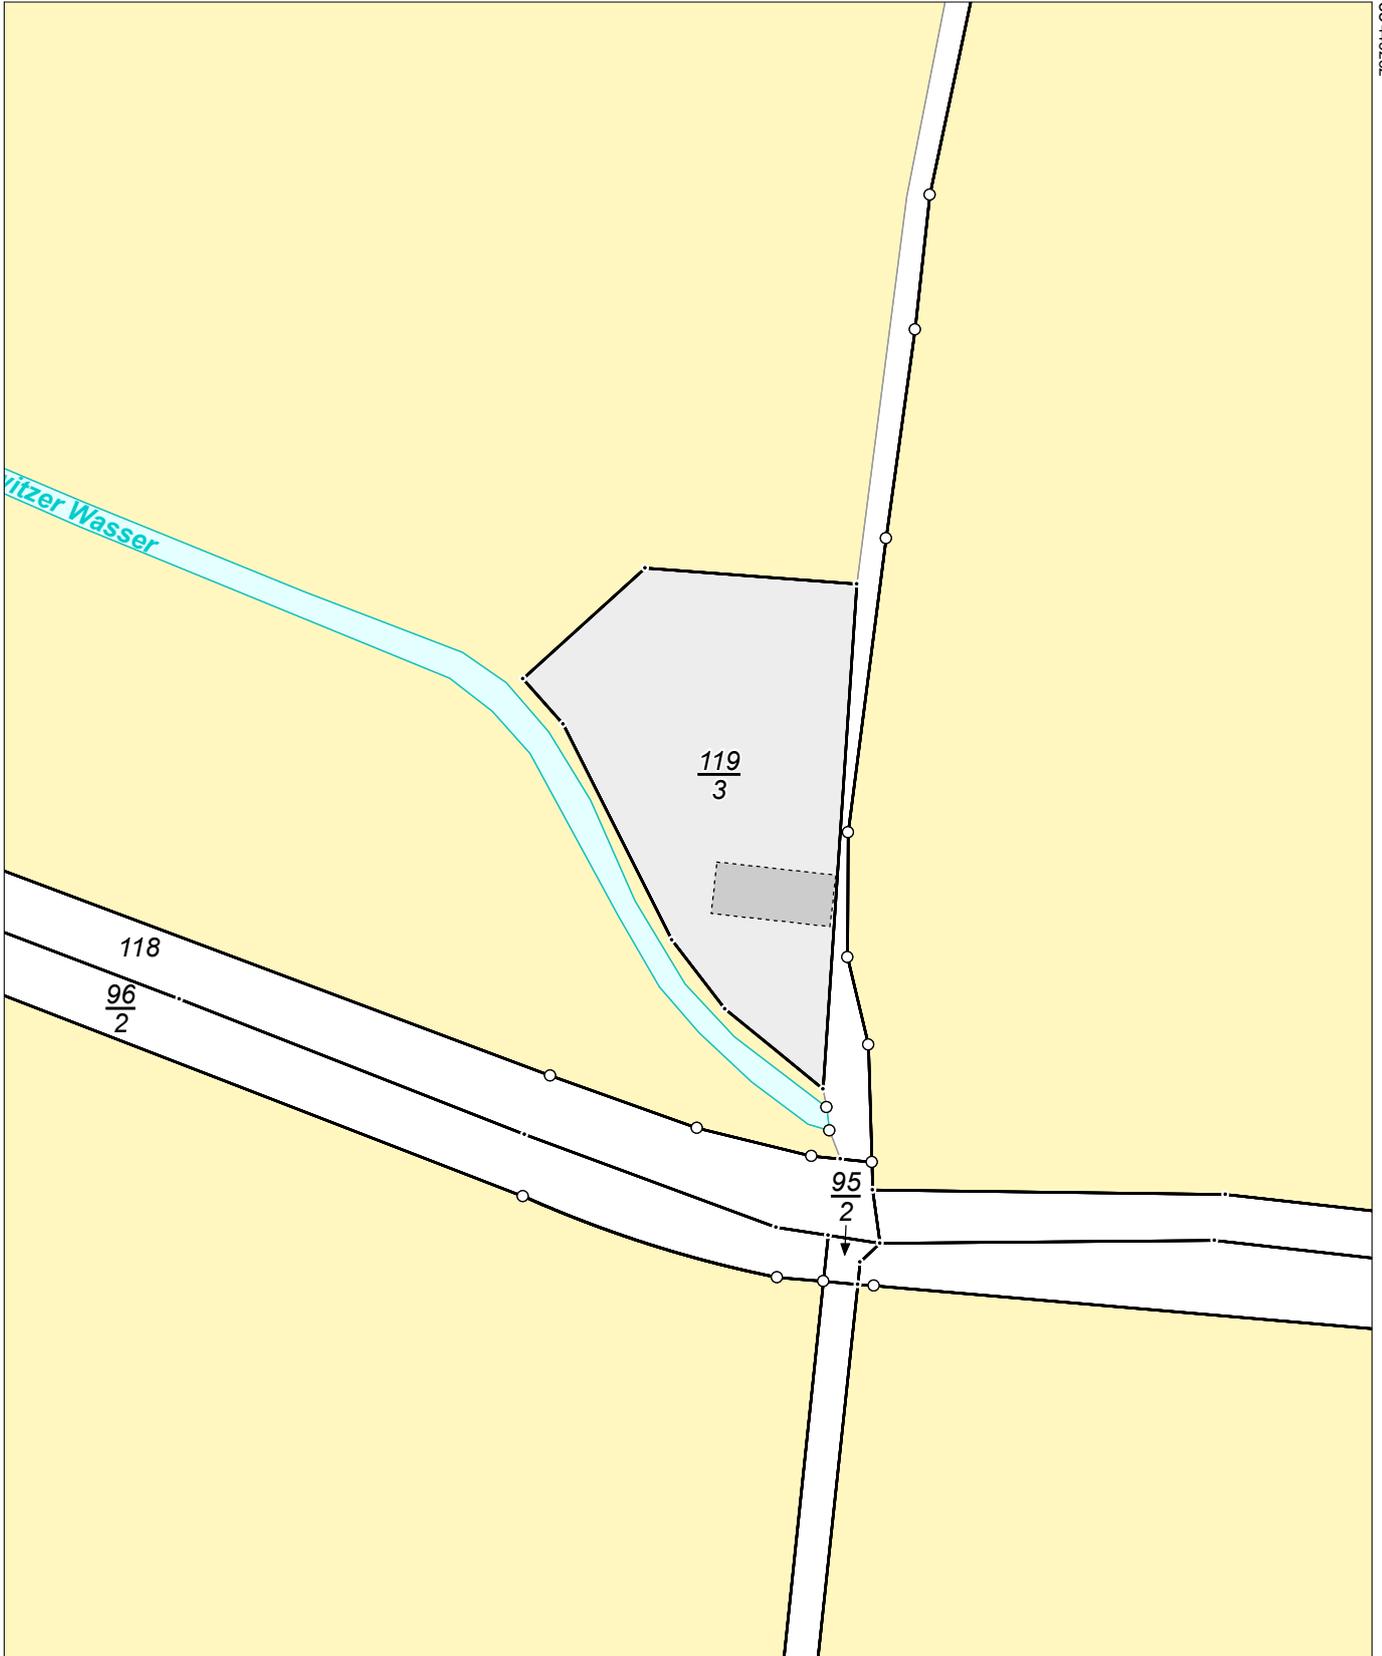

33445102

5678575

Maßstab 1:1000 Meter

Benutzung nach Maßgabe § 4 der Durchführungsverordnung zum Sächsischen Vermessungs- und Katastergesetz
Der Auszug aus dem Liegenschaftskataster ist zur Entnahme von Maßen, insbesondere von Grenzmaßen oder Grenzabständen nicht geeignet.
Gefertigt durch: Landkreis Bautzen, Bahnhofstraße 9, 02625 Bautzen