


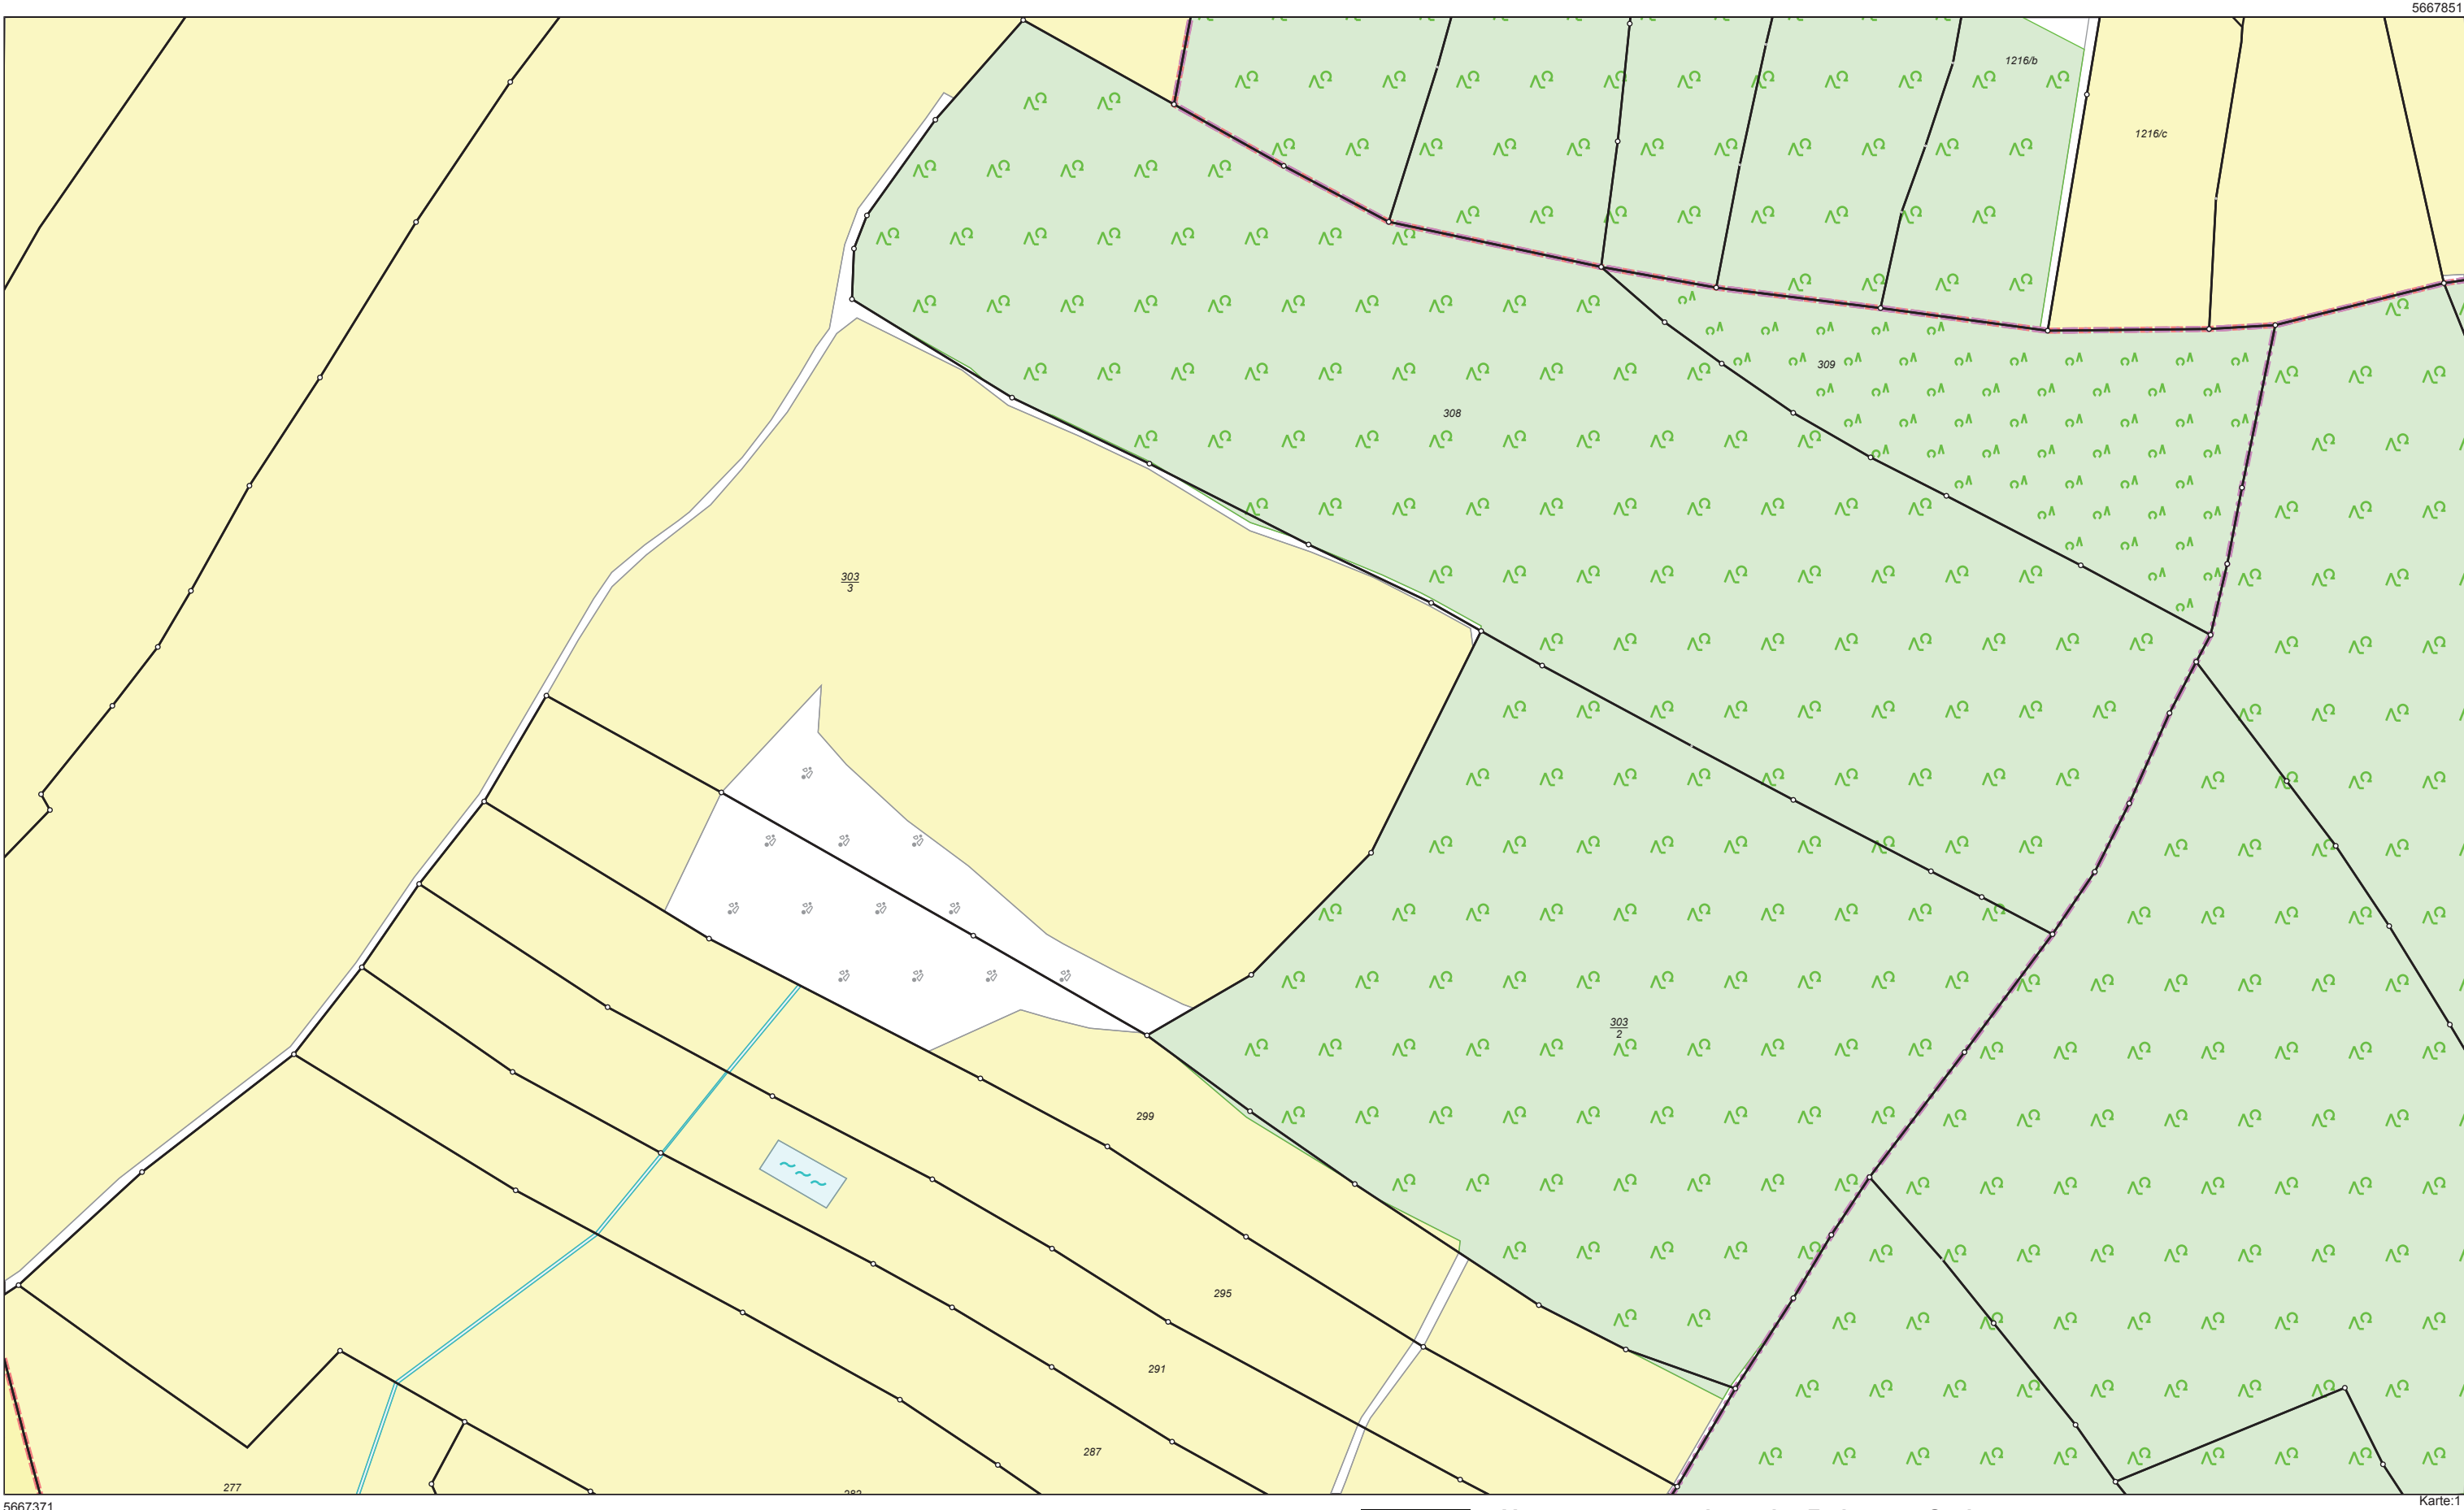

Maßstab 1:2000 0 20 40 60 Meter

Der Auszug aus dem Liegenschaftskataster ist zur Entnahme von Maßen, insbesondere von Grenzmaßen oder Grenzabständen nicht geeignet.



Vermessungsverwaltung des Freistaates Sachsen

Landkreis Bautzen
Bahnhofstraße 9
02625 Bautzen

Kreis Landkreis Bautzen
Gemarkung Rammenau (1737)

Auszug aus dem
Liegenschaftskataster
Fortführungsnachweis
Karte nach der Fortführung
Erstellt am 05.11.2025

Fortführungsnachweis 00374