


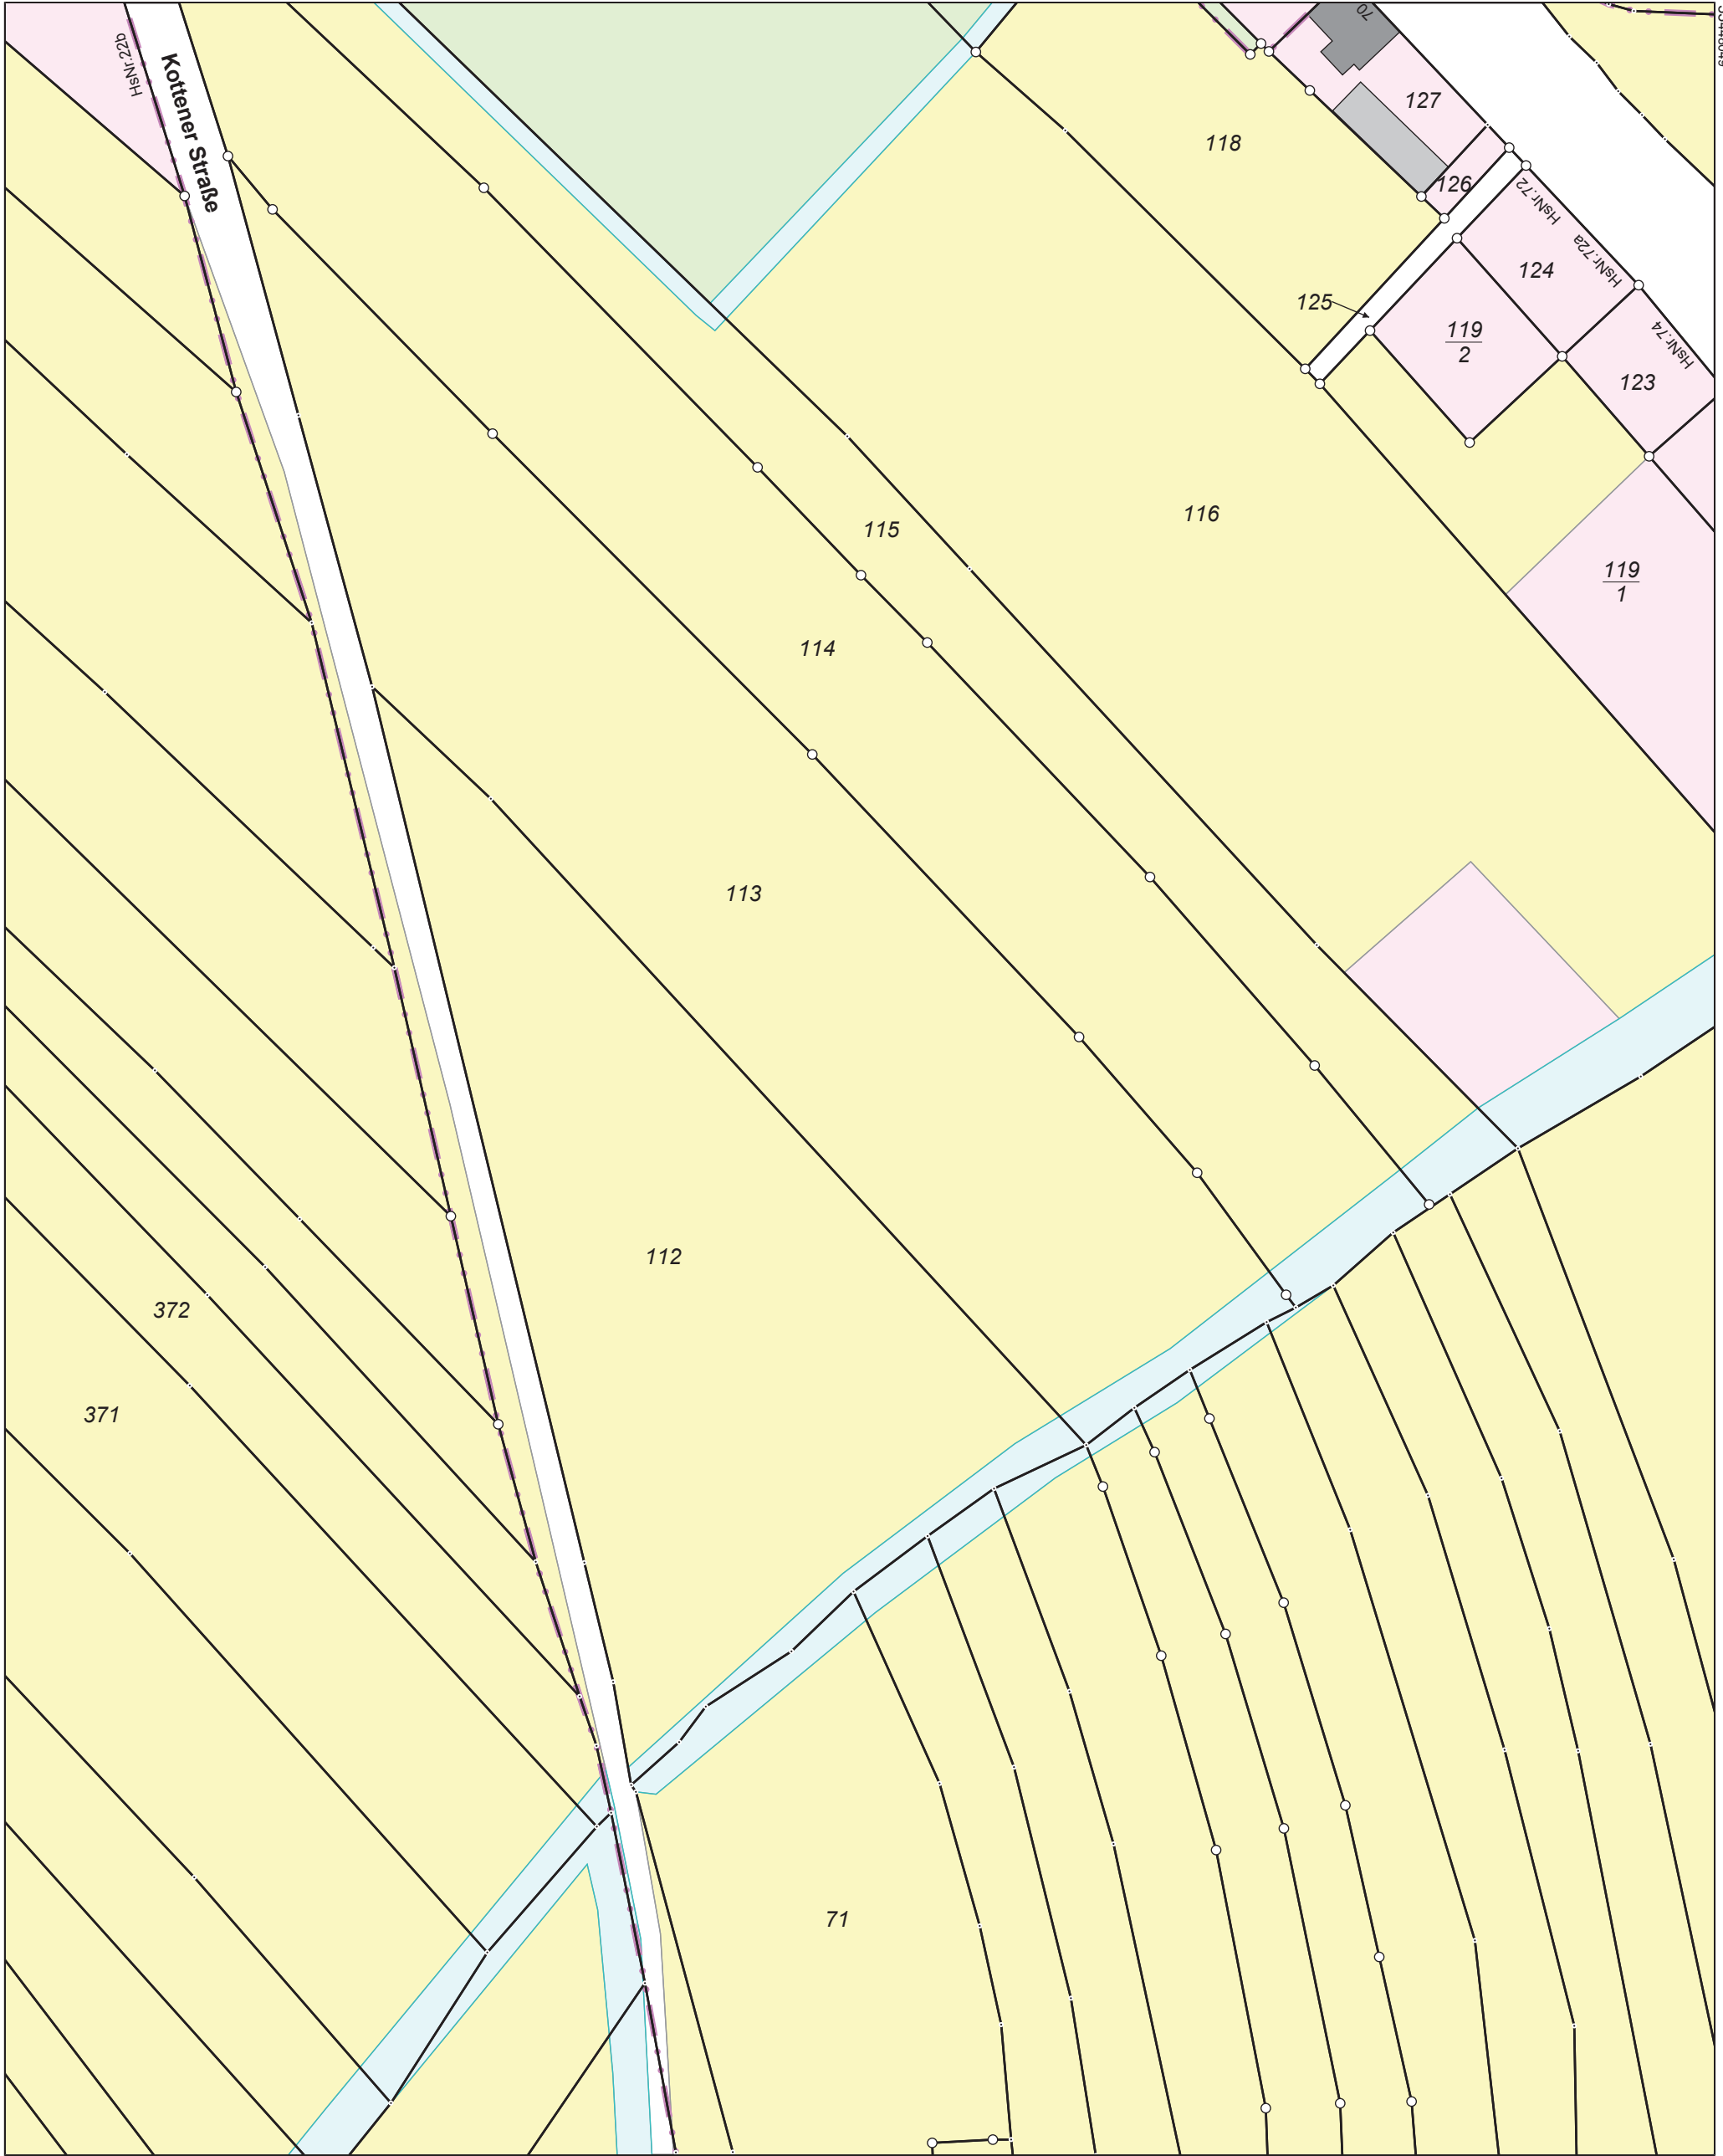

Kreis Landkreis Bautzen Fortführungsnachweis 00092
Gemarkung Wittichenau Flur 6 (5103)



5692011 Anschlusskarte:2 Karte:1


Maßstab 1:1000 0 10 20 30 Meter

Der Auszug aus dem Liegenschaftskataster ist zur Entnahme von Maßen, insbesondere von Grenzmaßen oder Grenzabständen nicht geeignet.




Kreis Landkreis Bautzen
Gemarkung Wittichenau Flur 6 (5103)

Fortführungsnachweis 00092

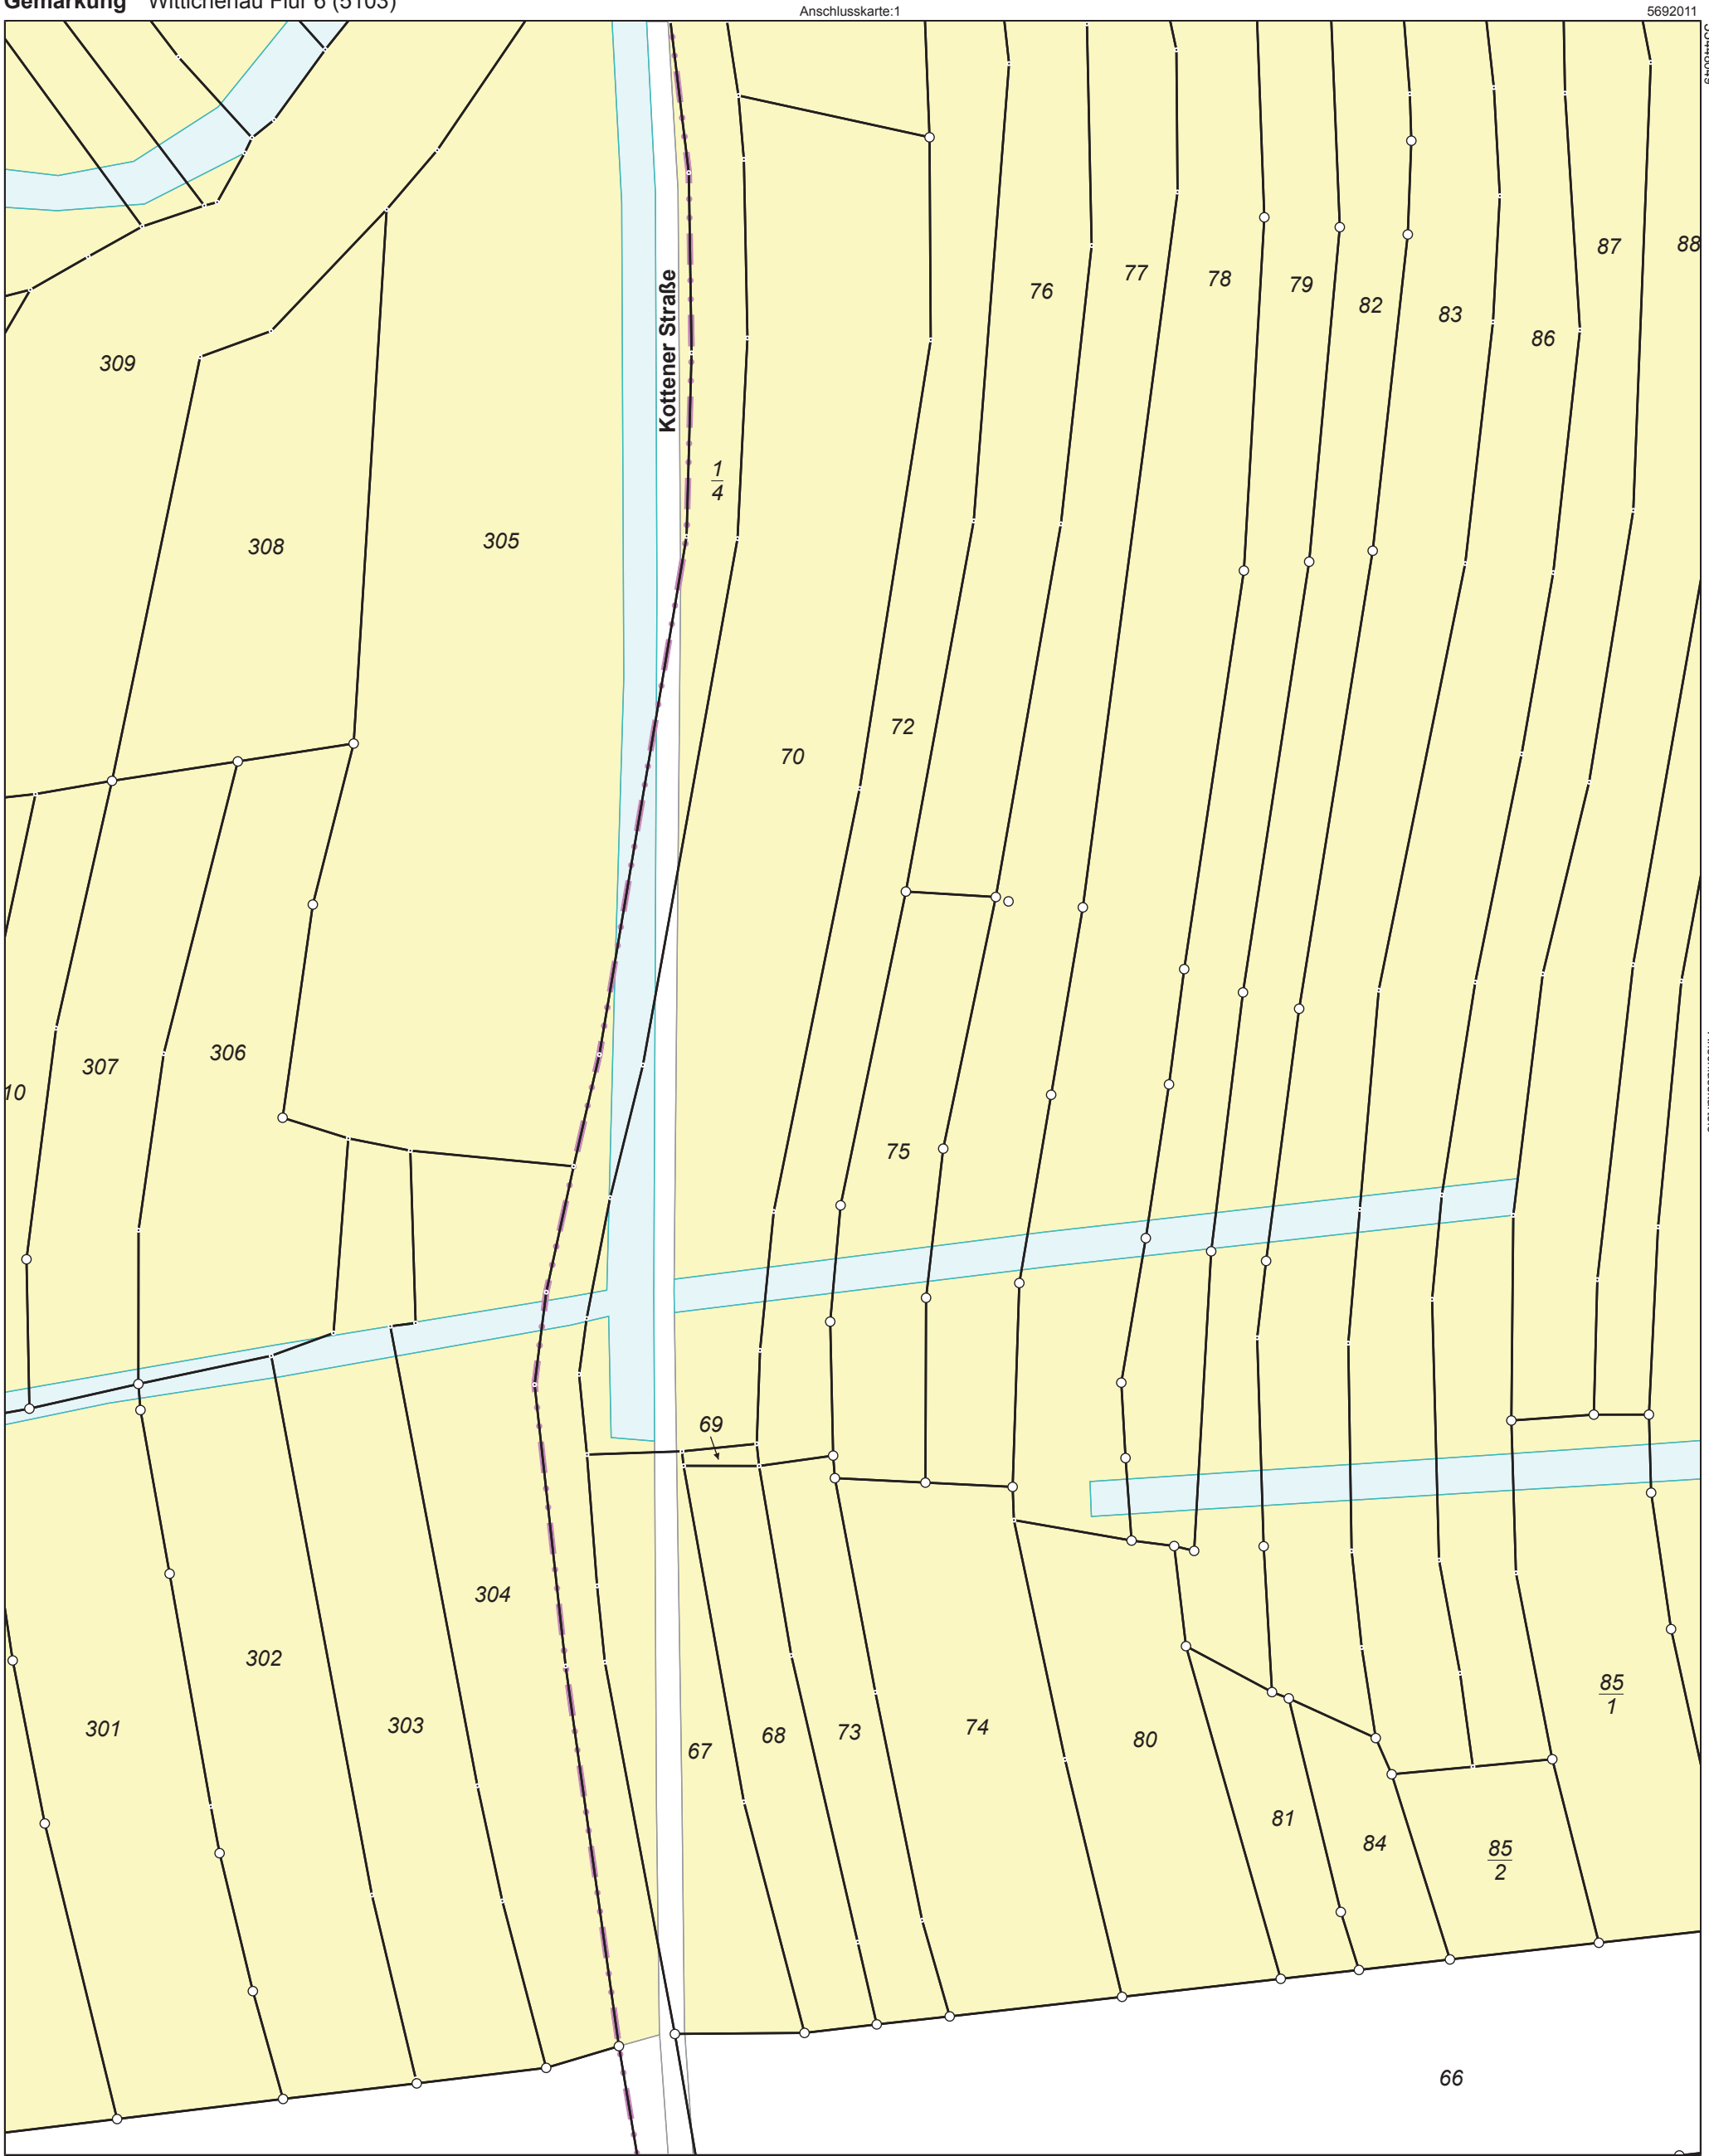



Kreis Landkreis Bautzen
Fortführungsnachweis 00092
Gemarkung Wittichenau Flur 6 (5103)

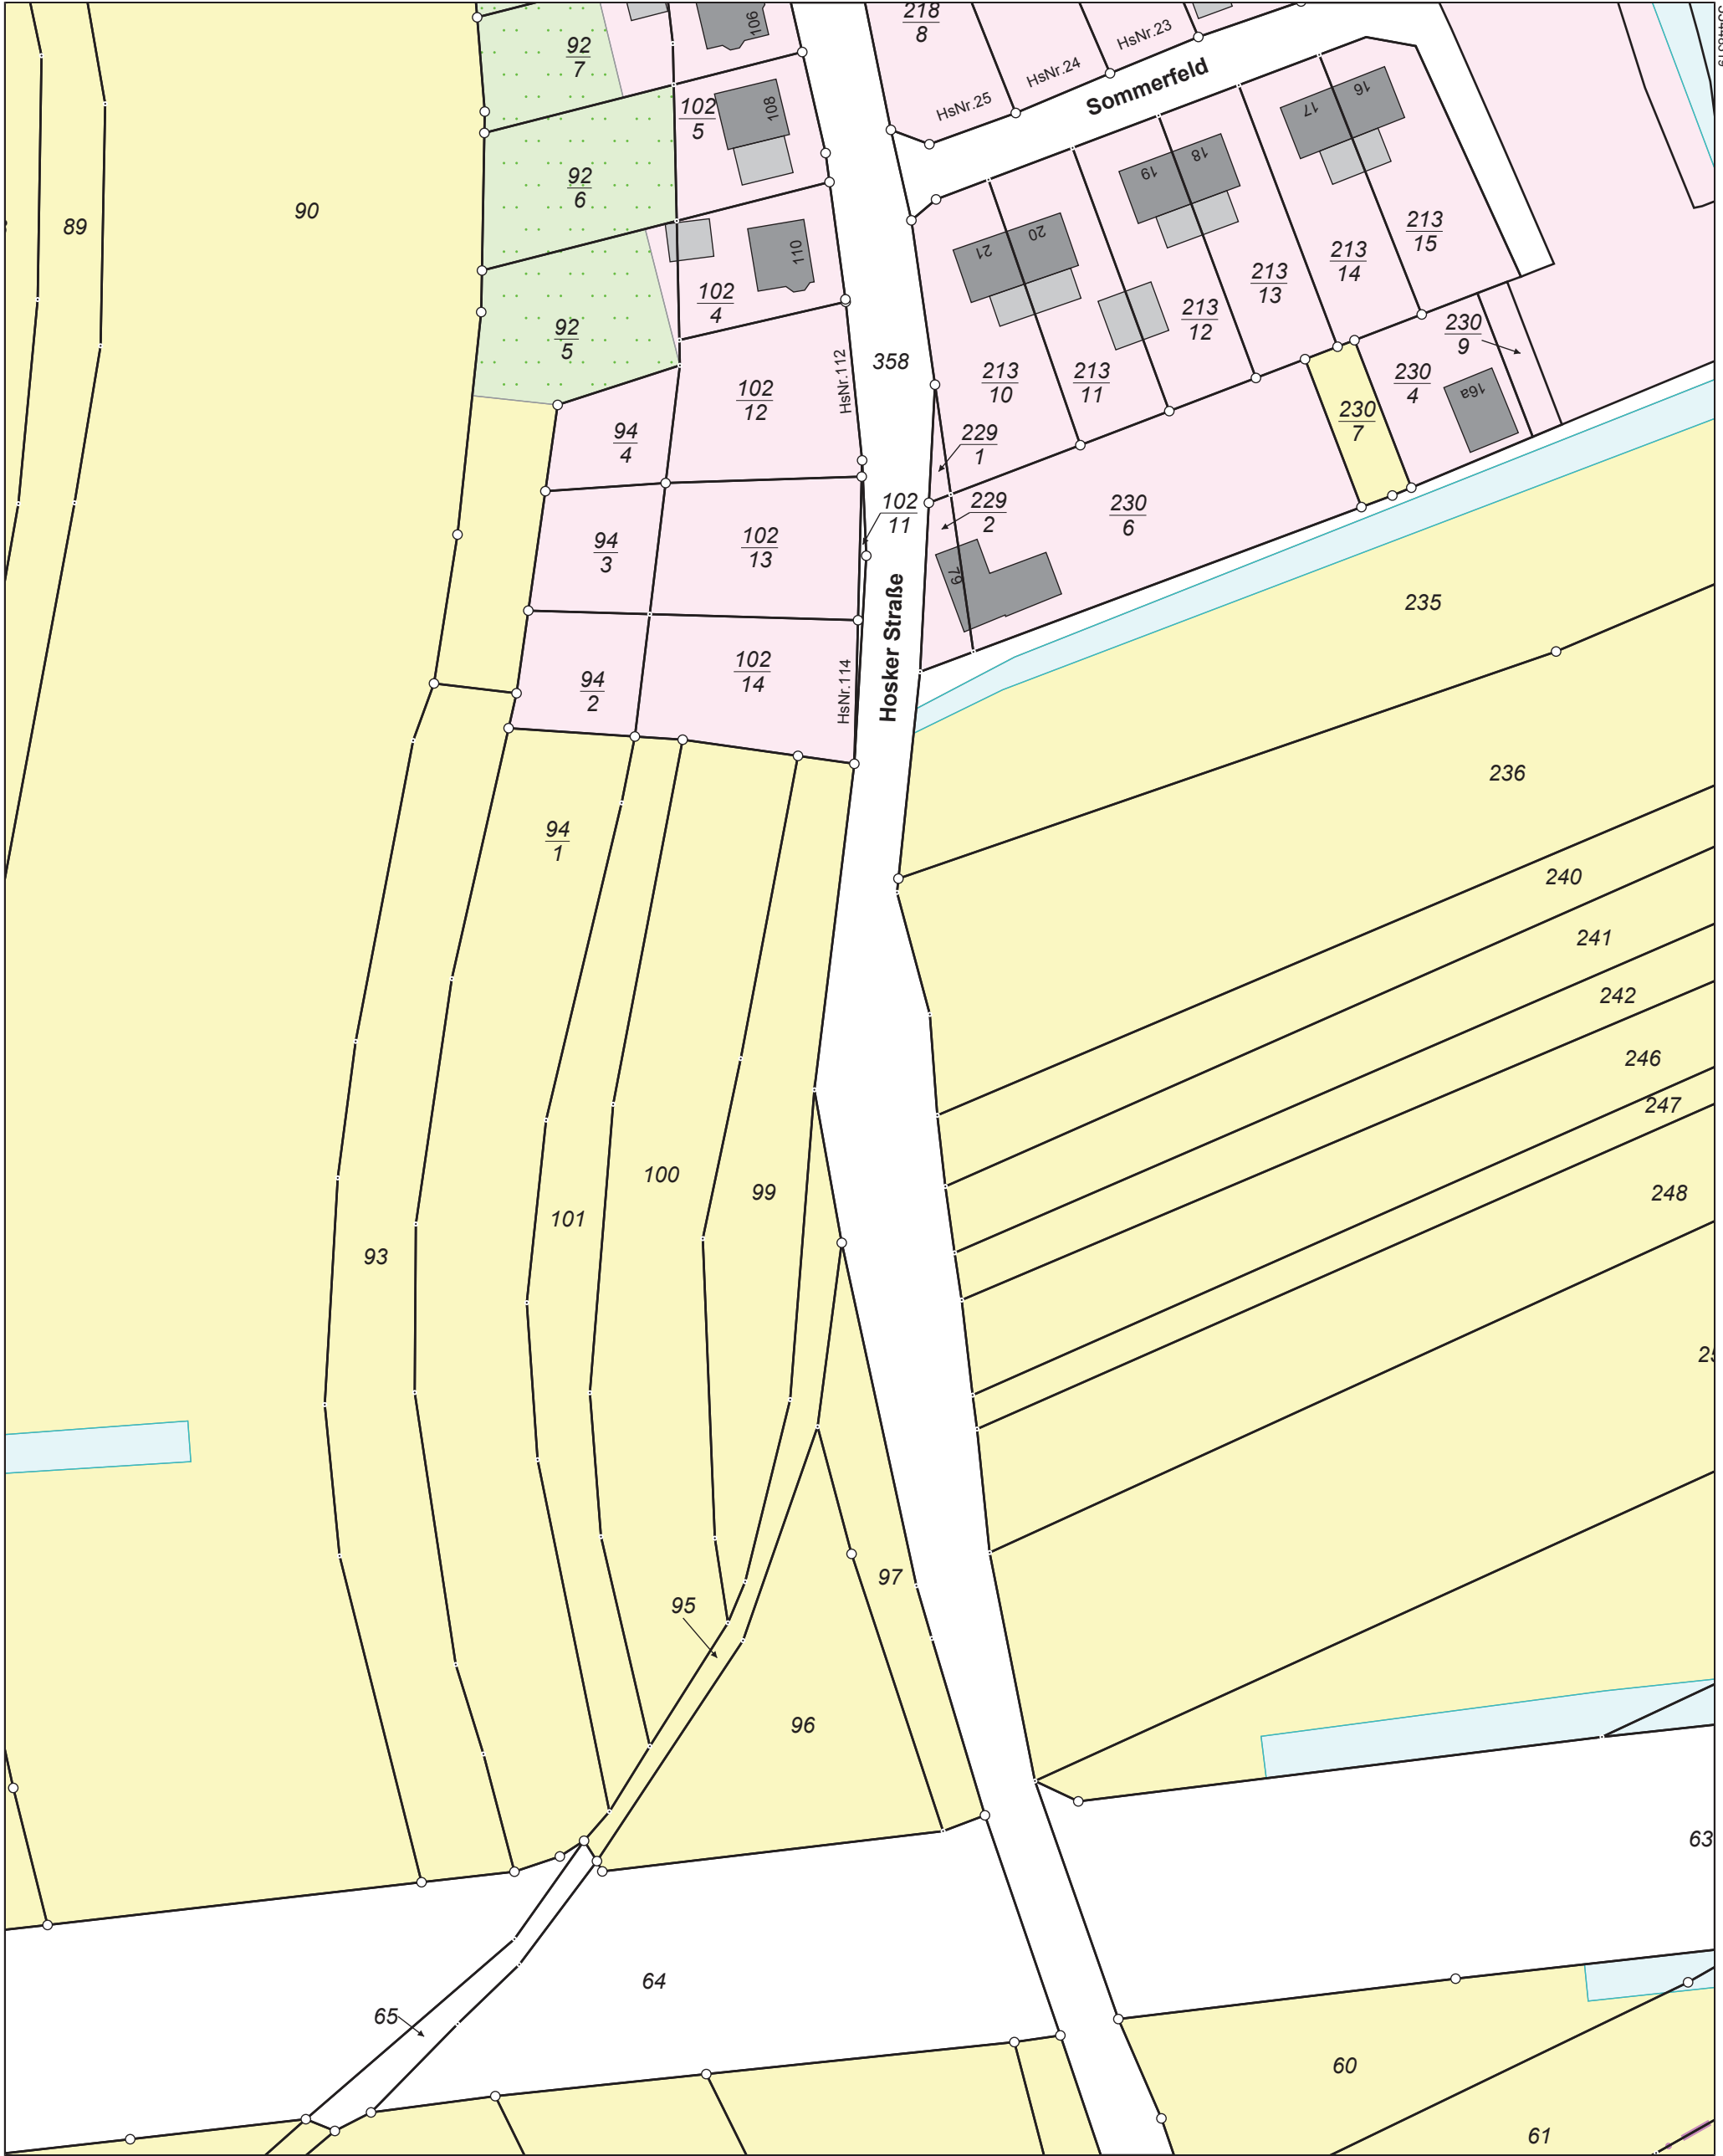




Kreis Landkreis Bautzen
Gemarkung Wittichenau Flur 6 (5103)


Fortführungsnachweis 00092

Anschlusskarte:2

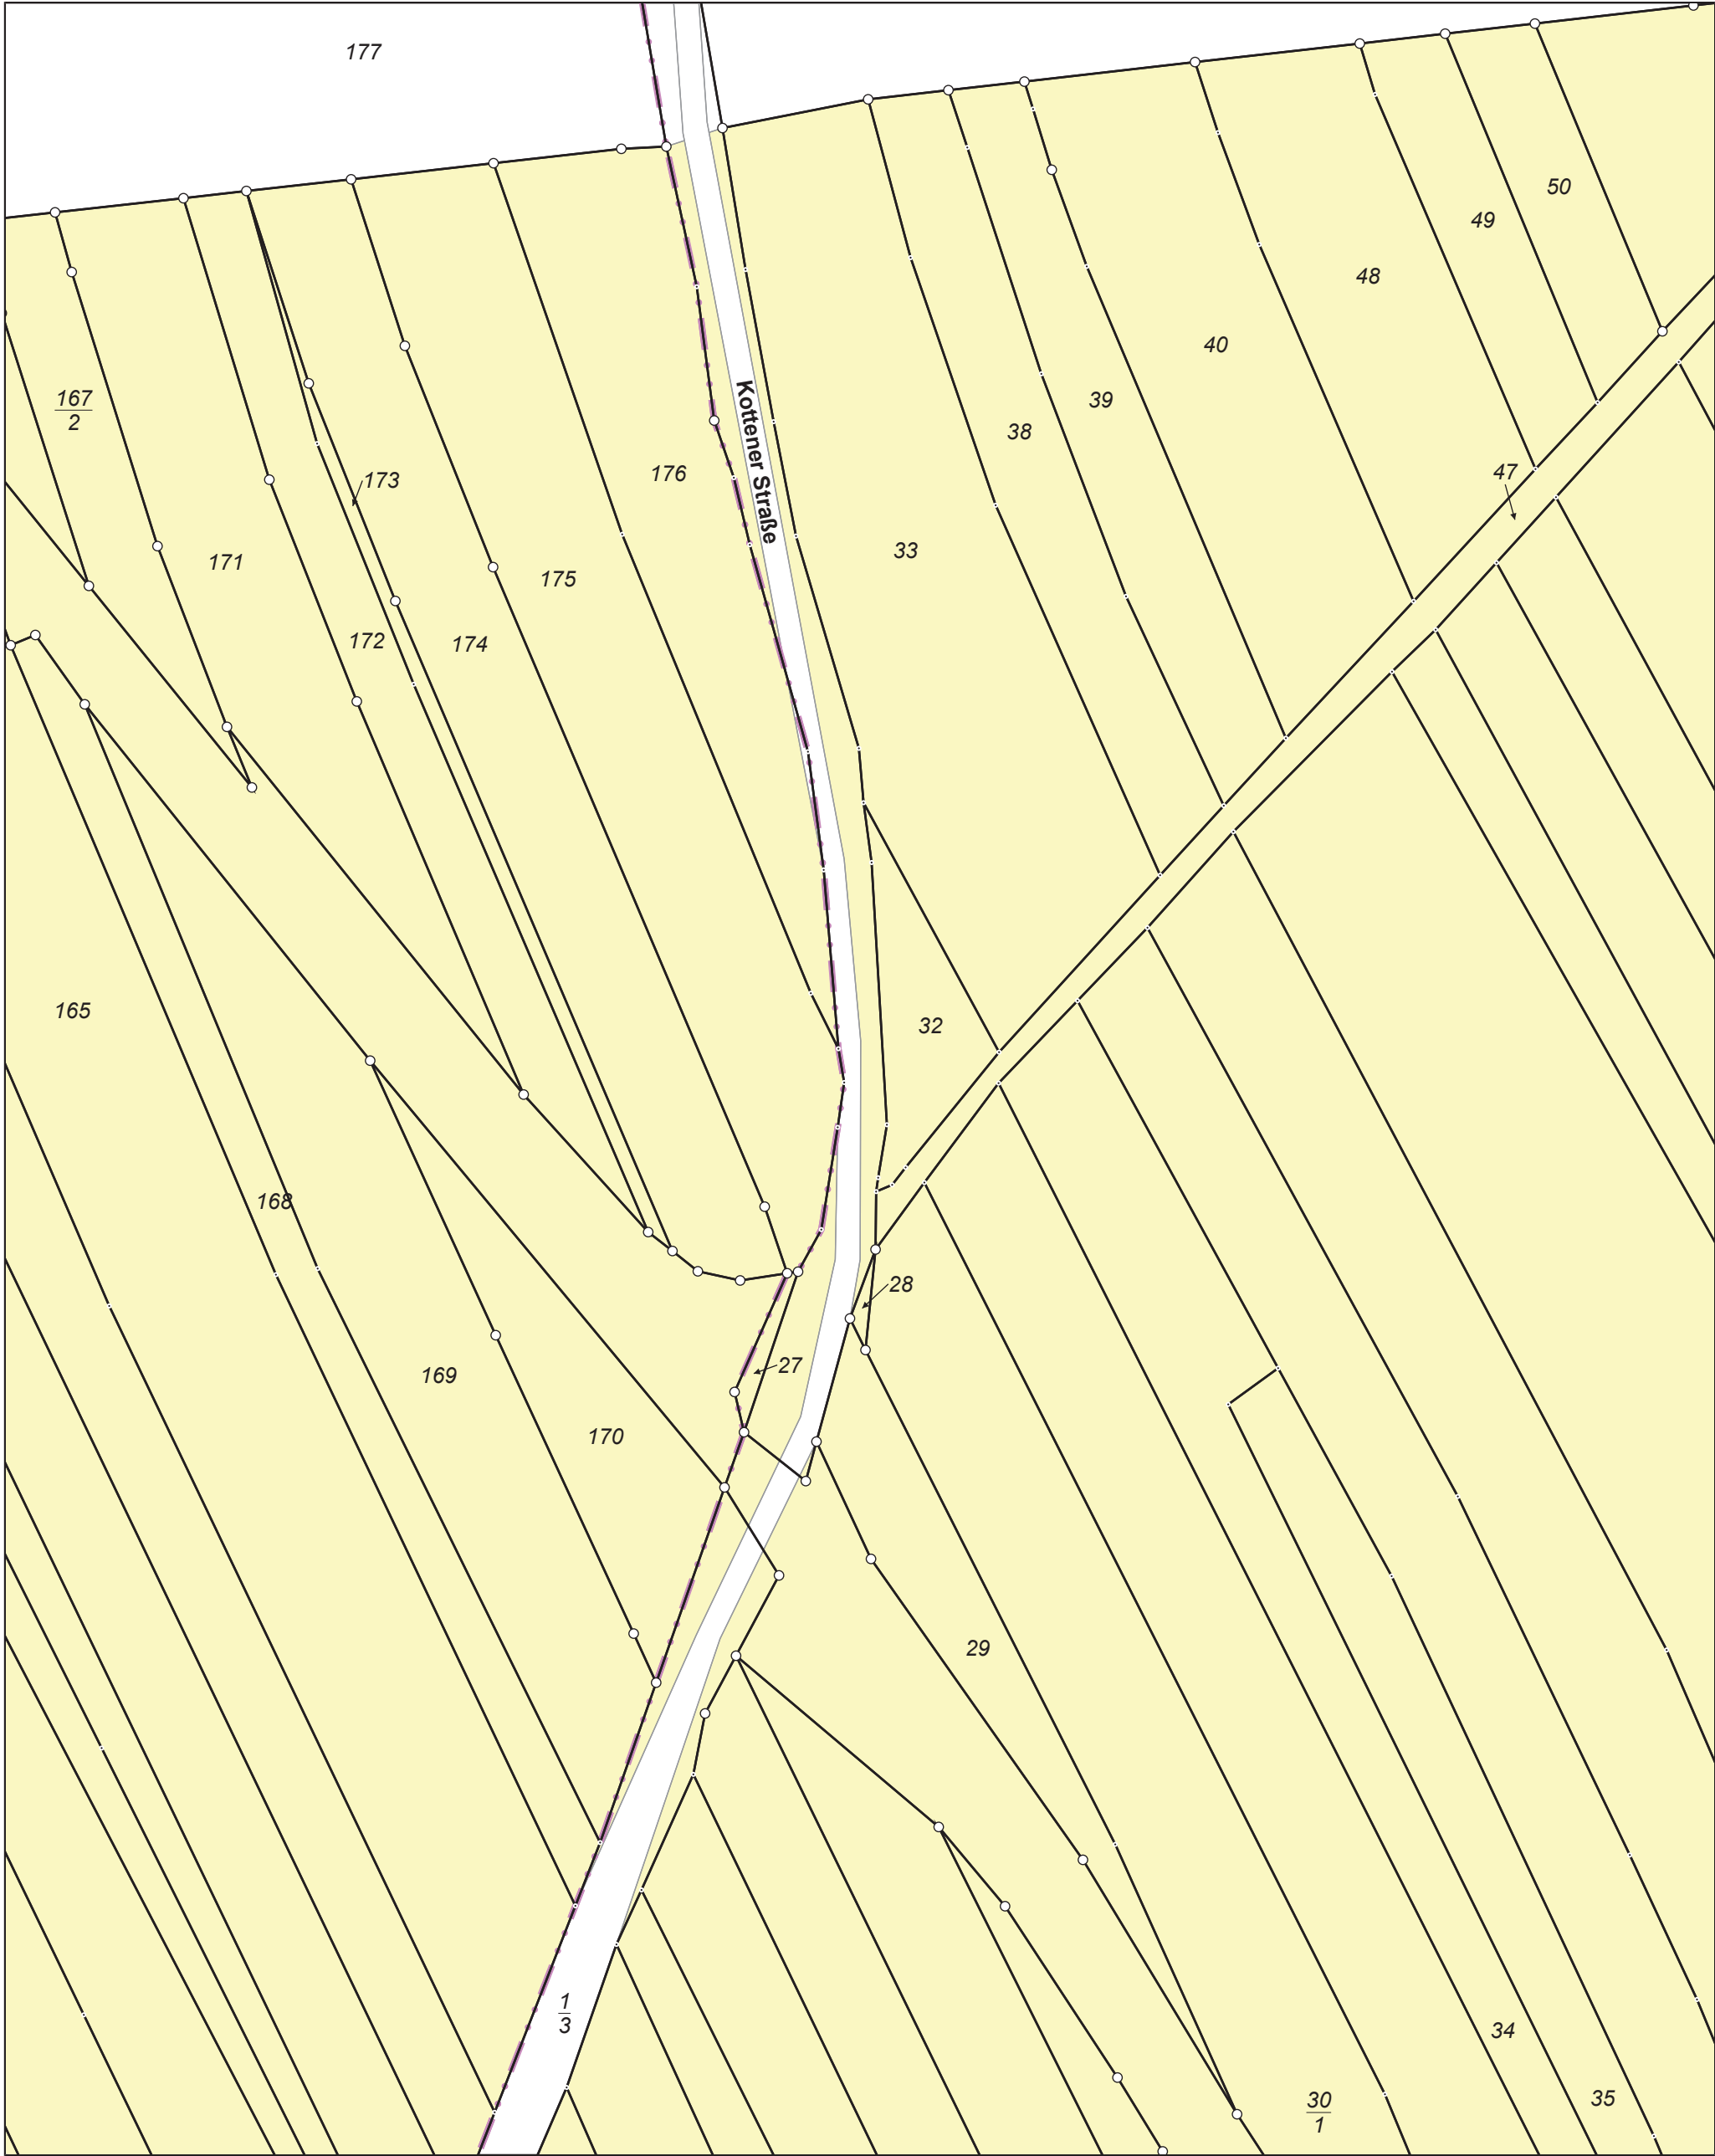



Kreis Landkreis Bautzen Fortführungsnachweis 00163
Gemarkung Wittichenau Flur 7 (5104)

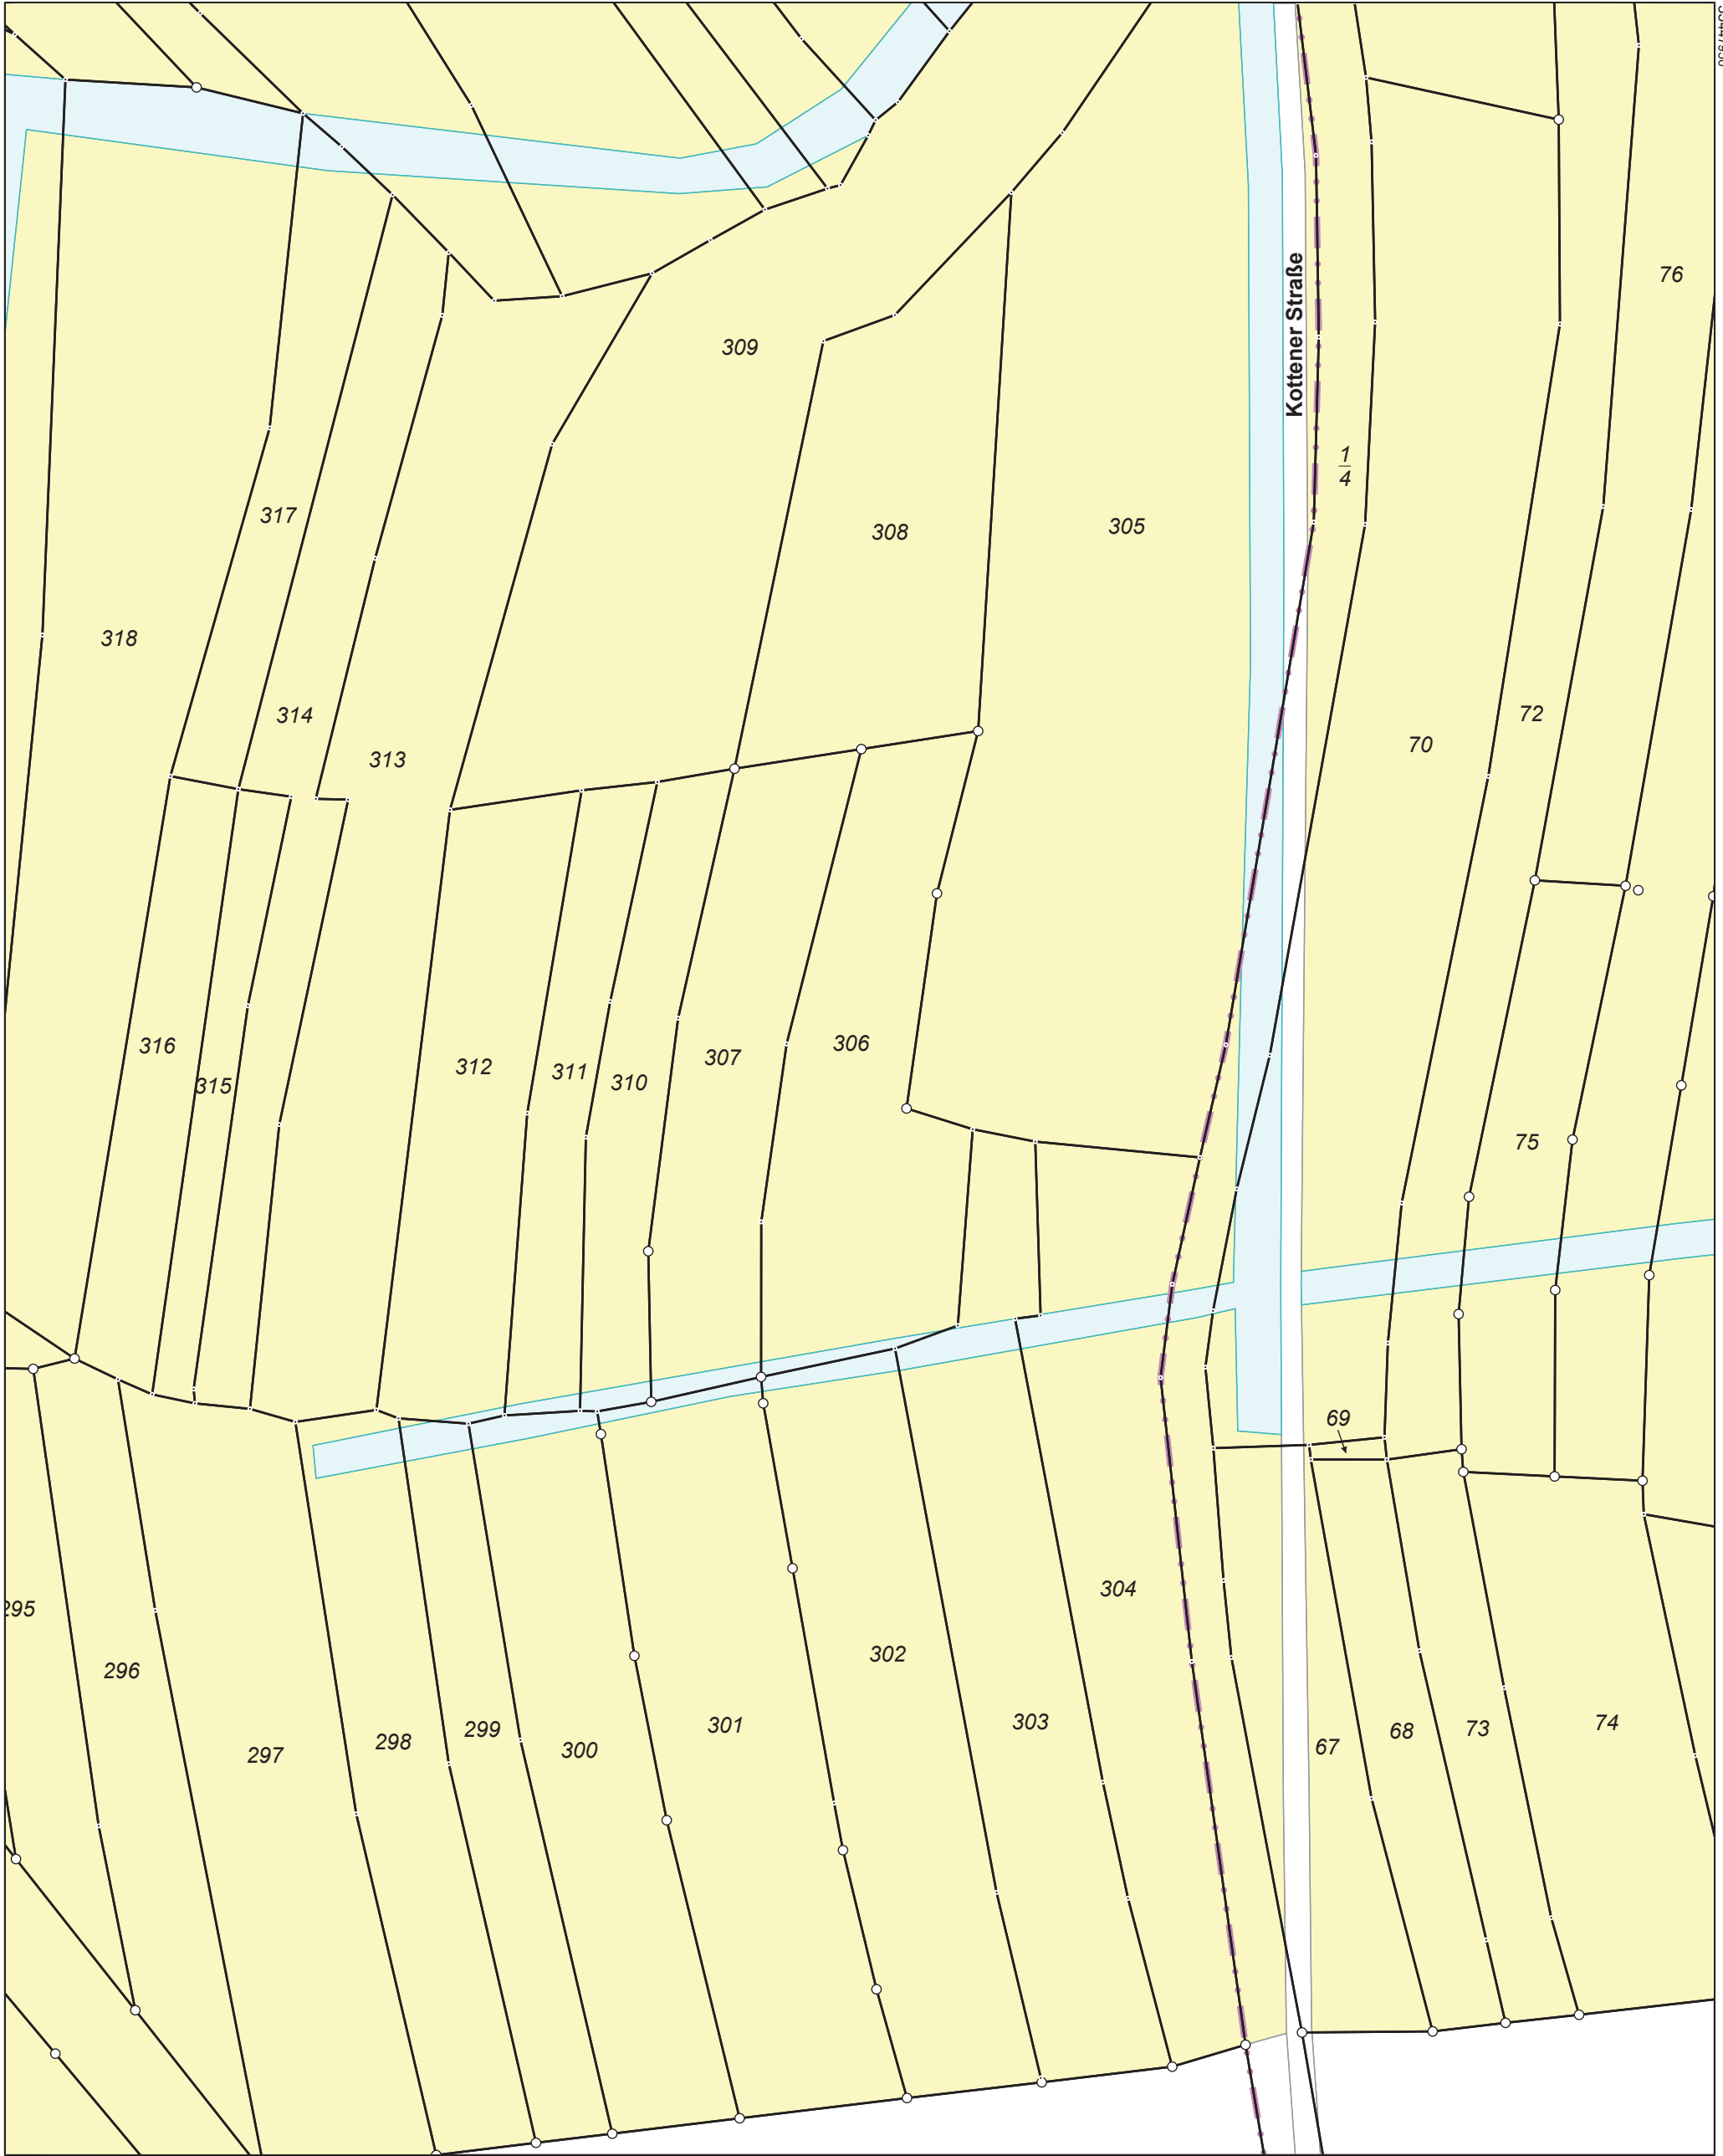


5691671 Anschlusskarte:2 Karte:1



Kreis Landkreis Bautzen
Gemarkung Wittichenau Flur 7 (5104)

Fortführungsnachweis 00163

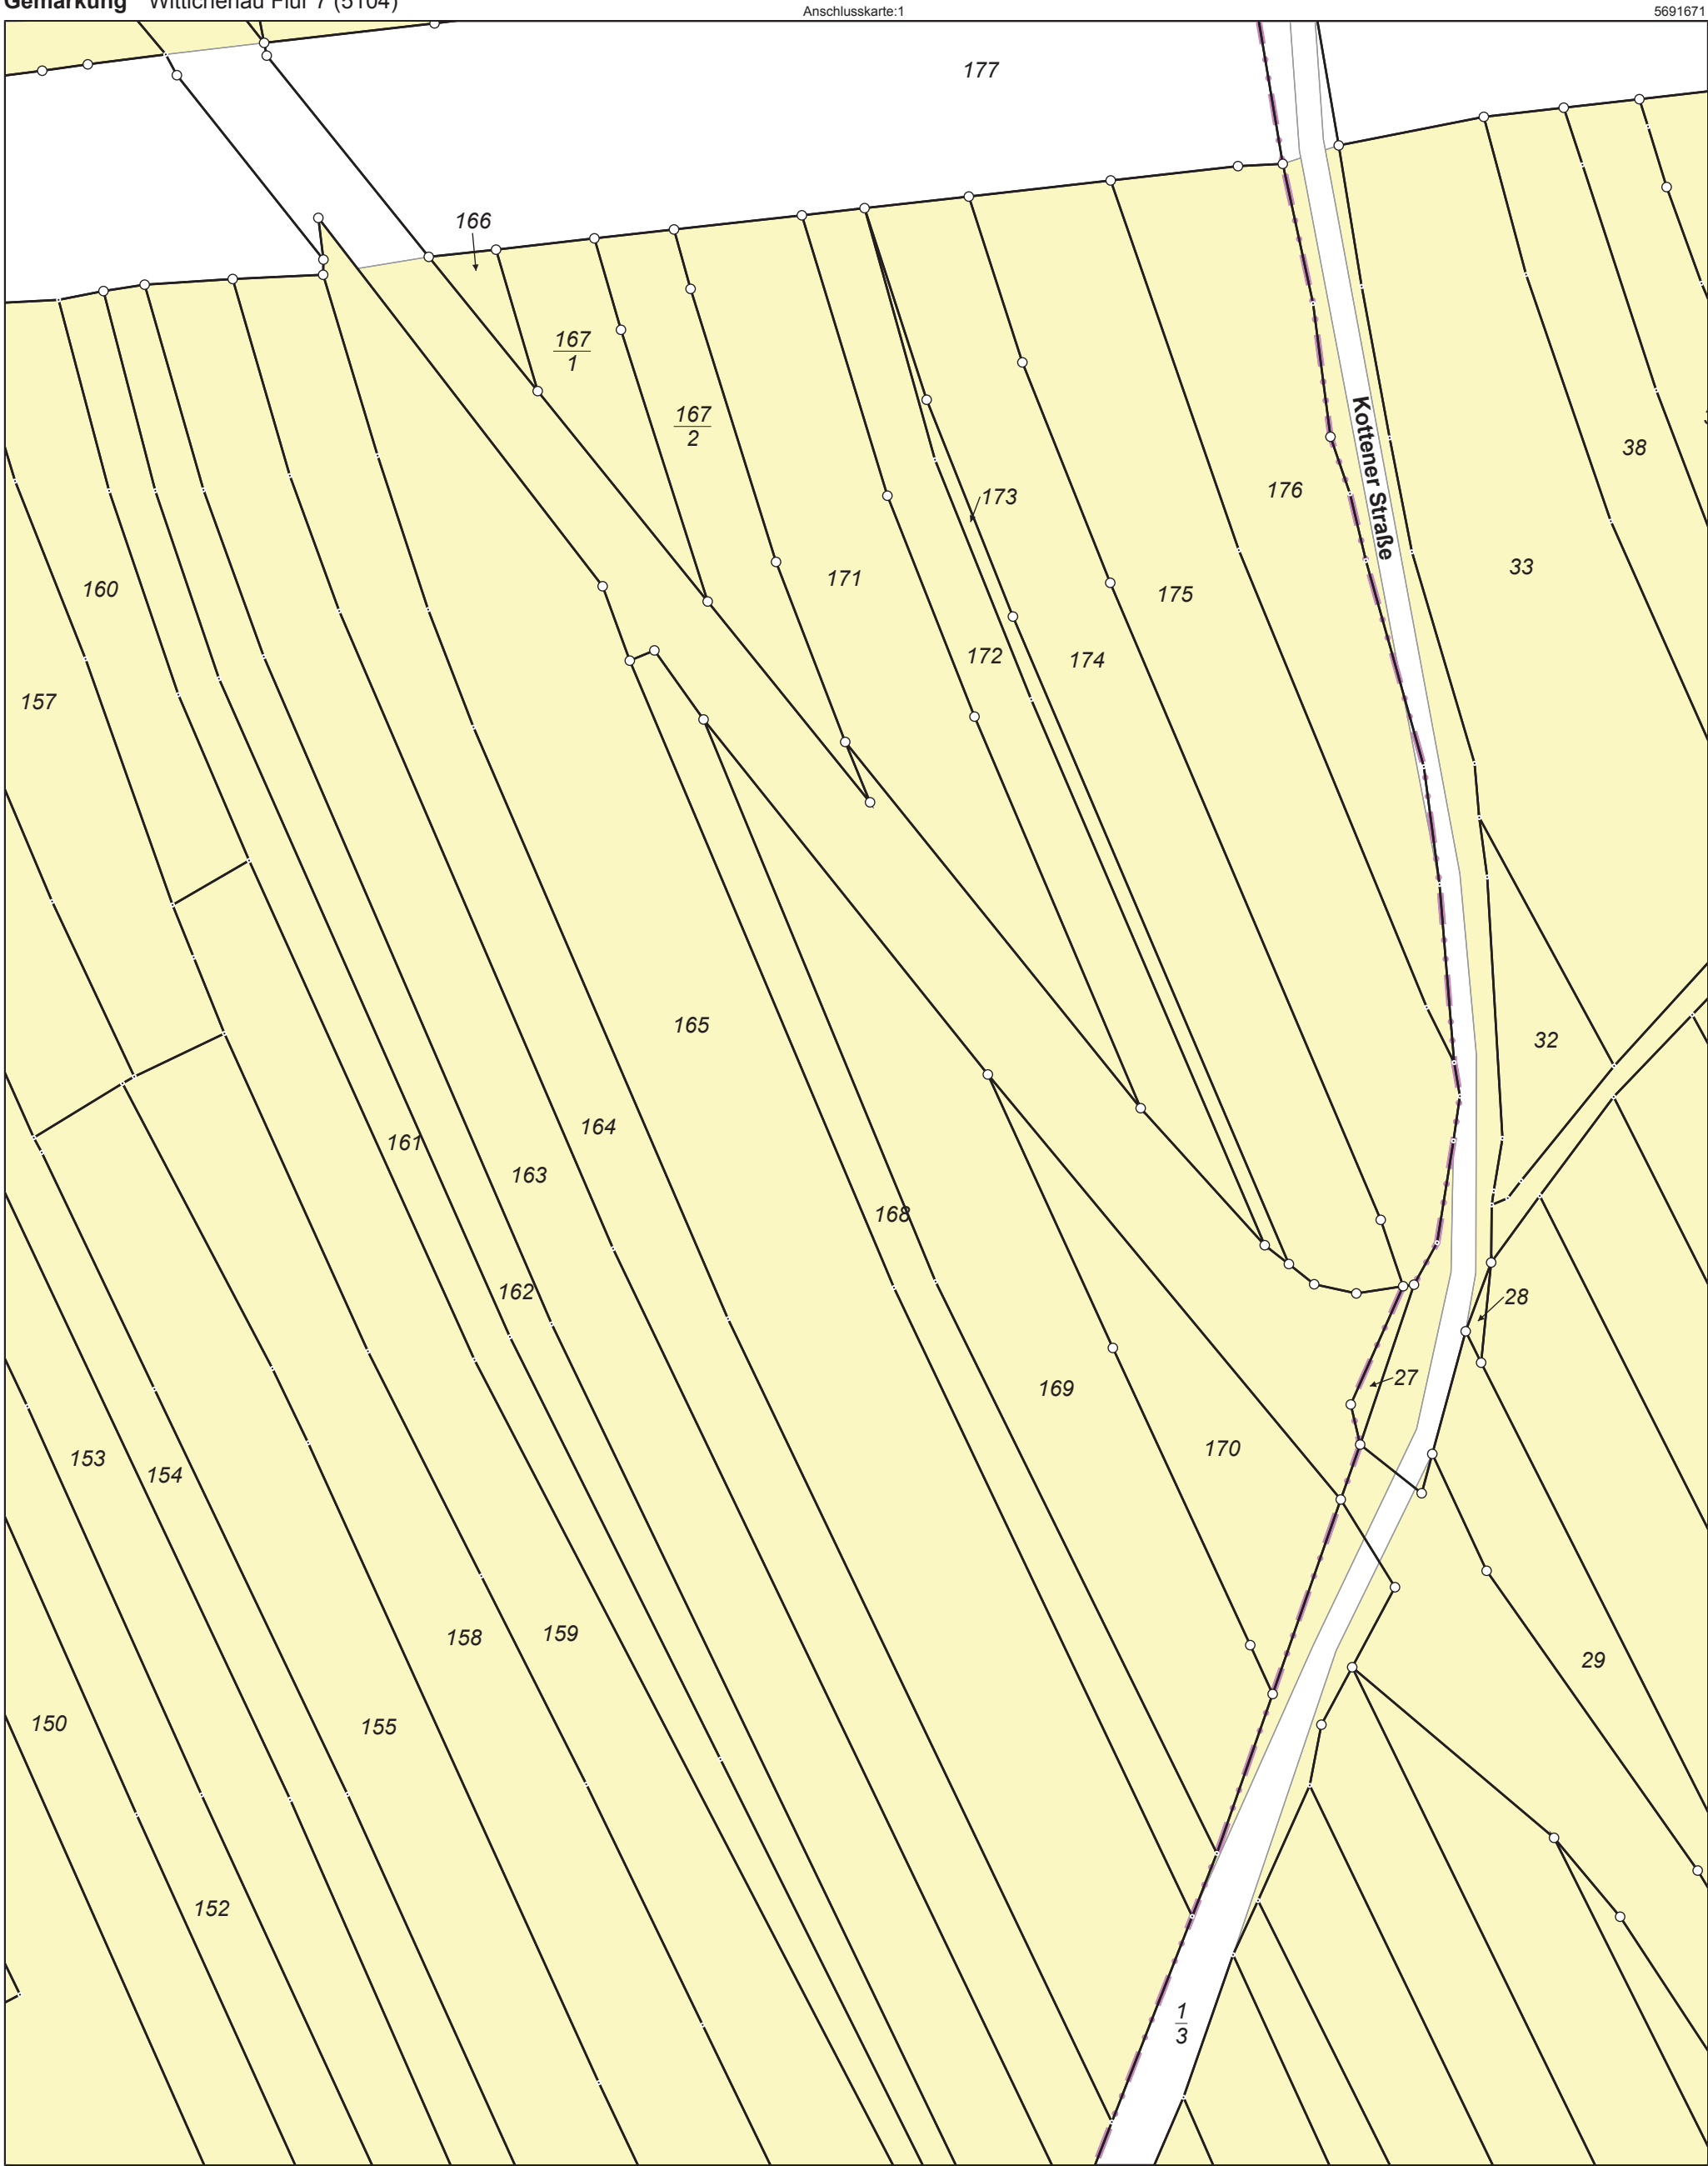

5691331 33447680 5691671 33447950 Karte:2

Maßstab 1:1000 0 10 20 30 Meter

Der Auszug aus dem Liegenschaftskataster ist zur Entnahme von Maßen, insbesondere von Grenzmaßen oder Grenzabständen nicht geeignet.