



Gemeinde Stadt Wittichnau
Gemarkungen Hoske Flur 1 (4776) und Kotten Flur 2 (4842)

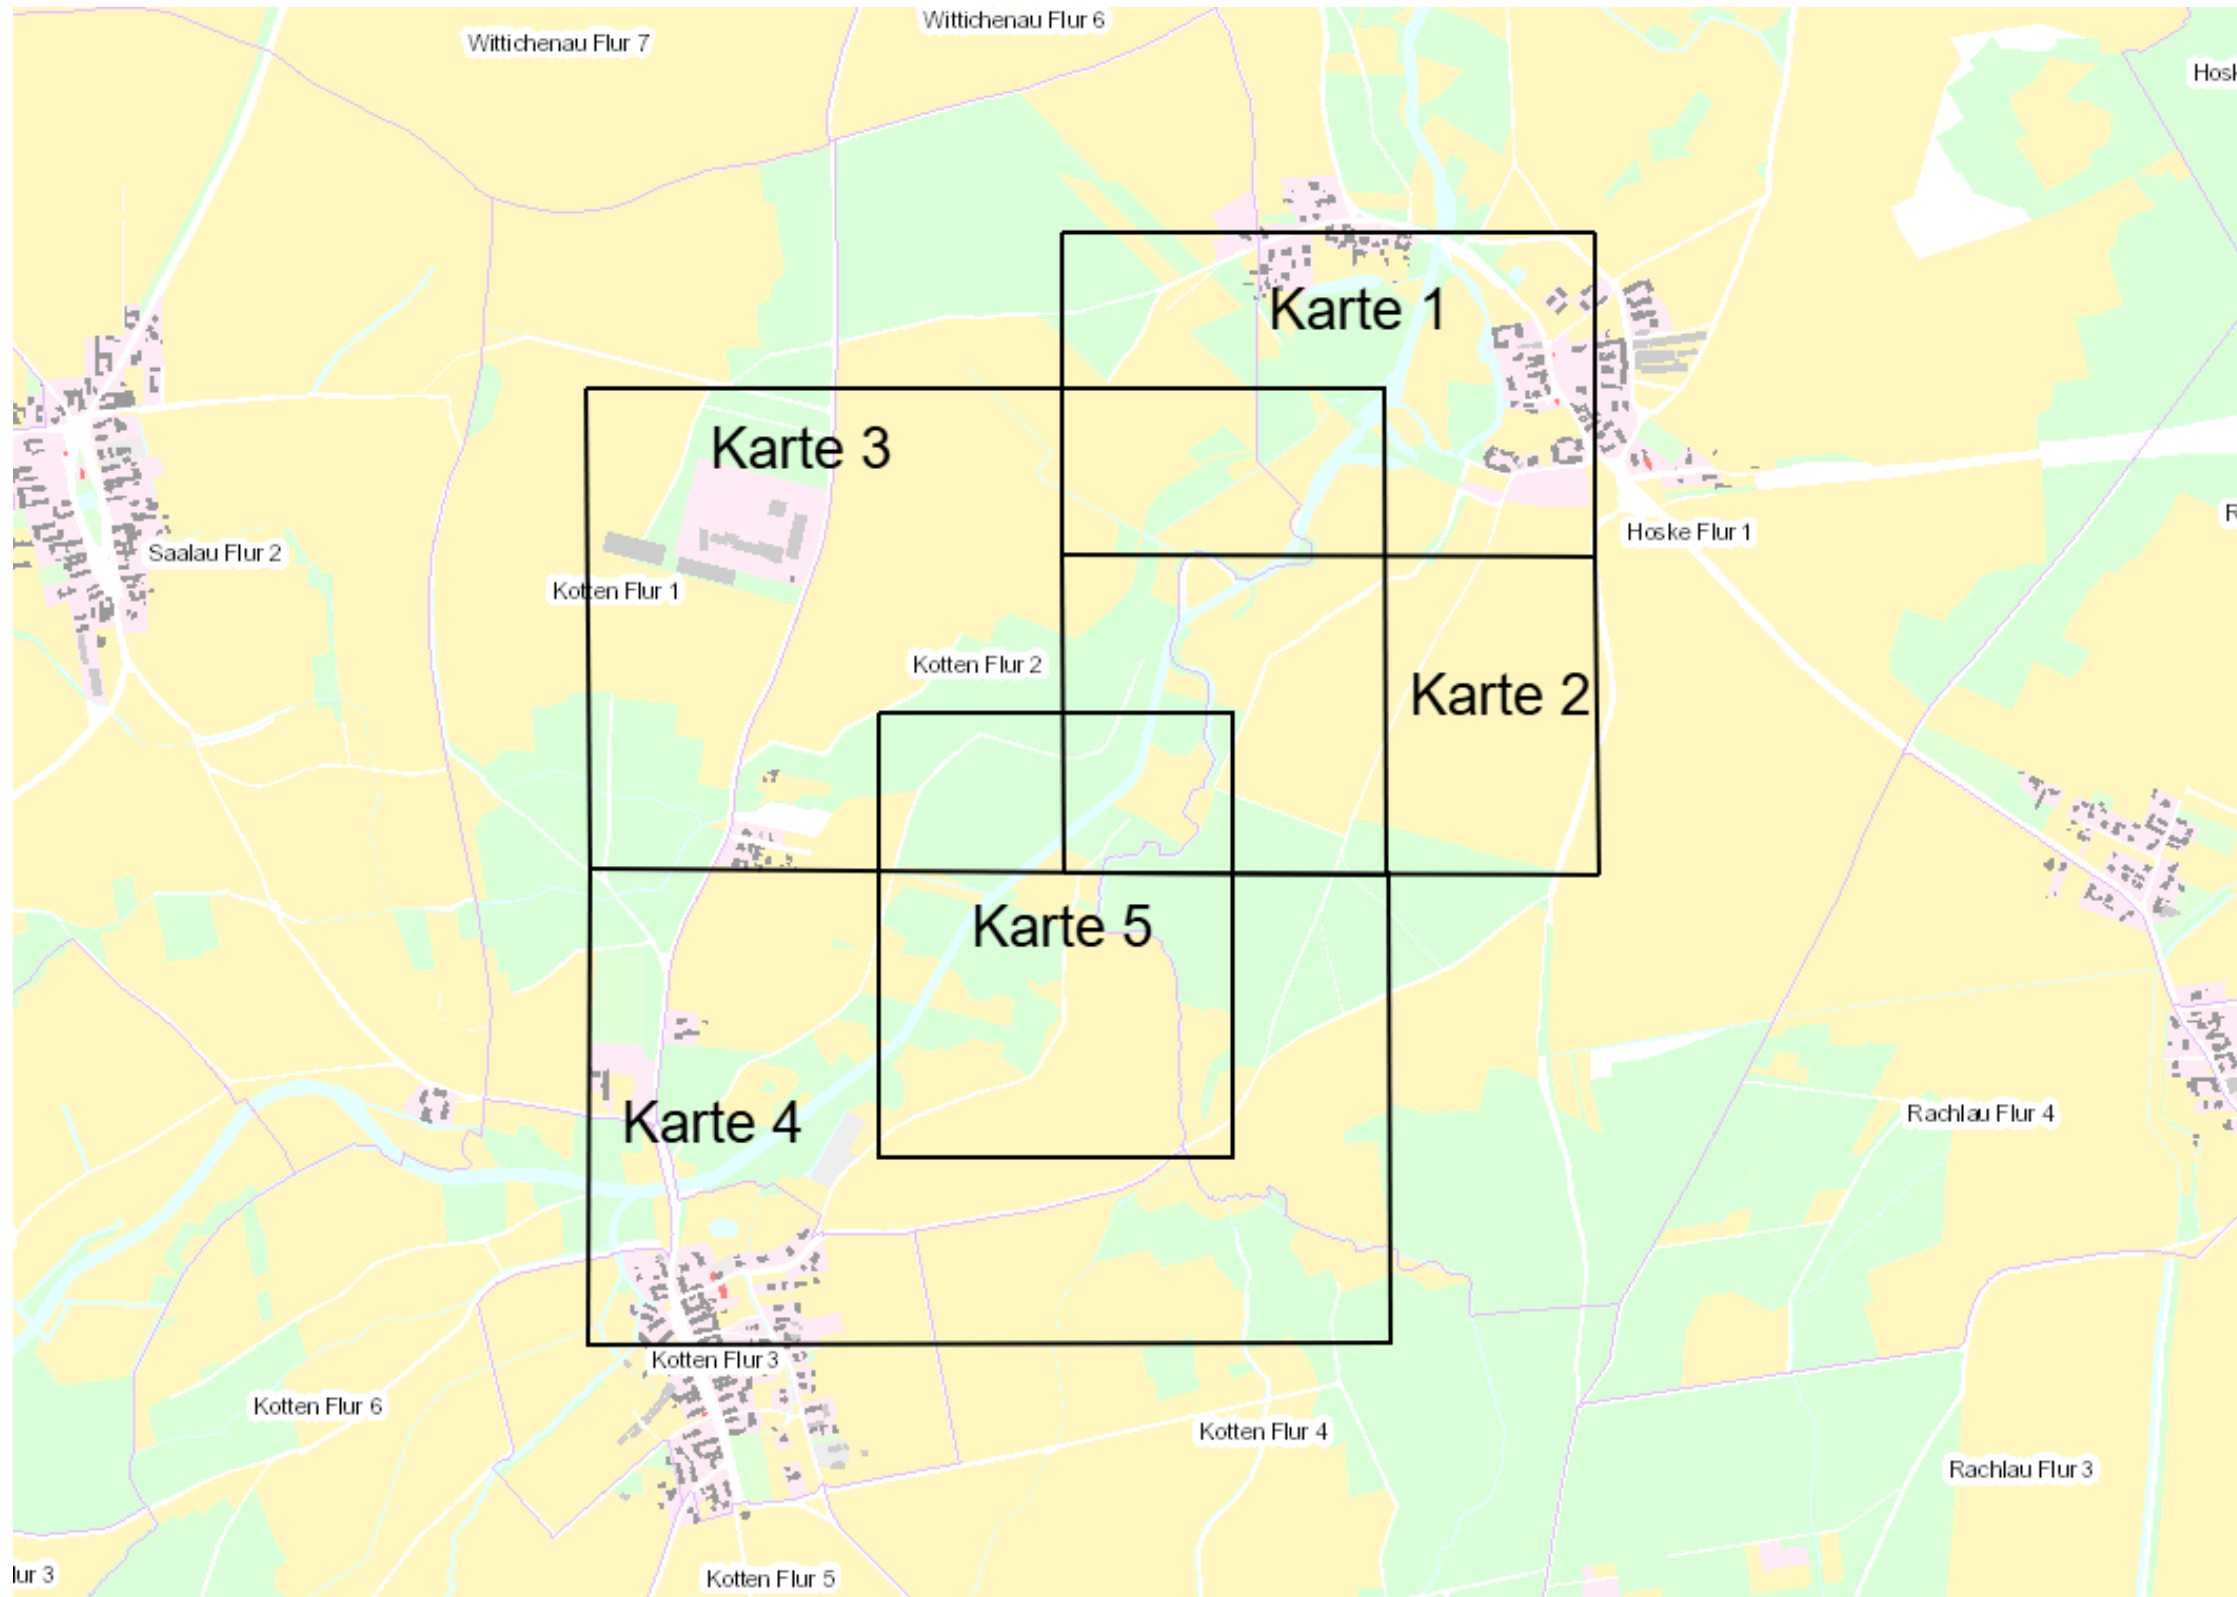

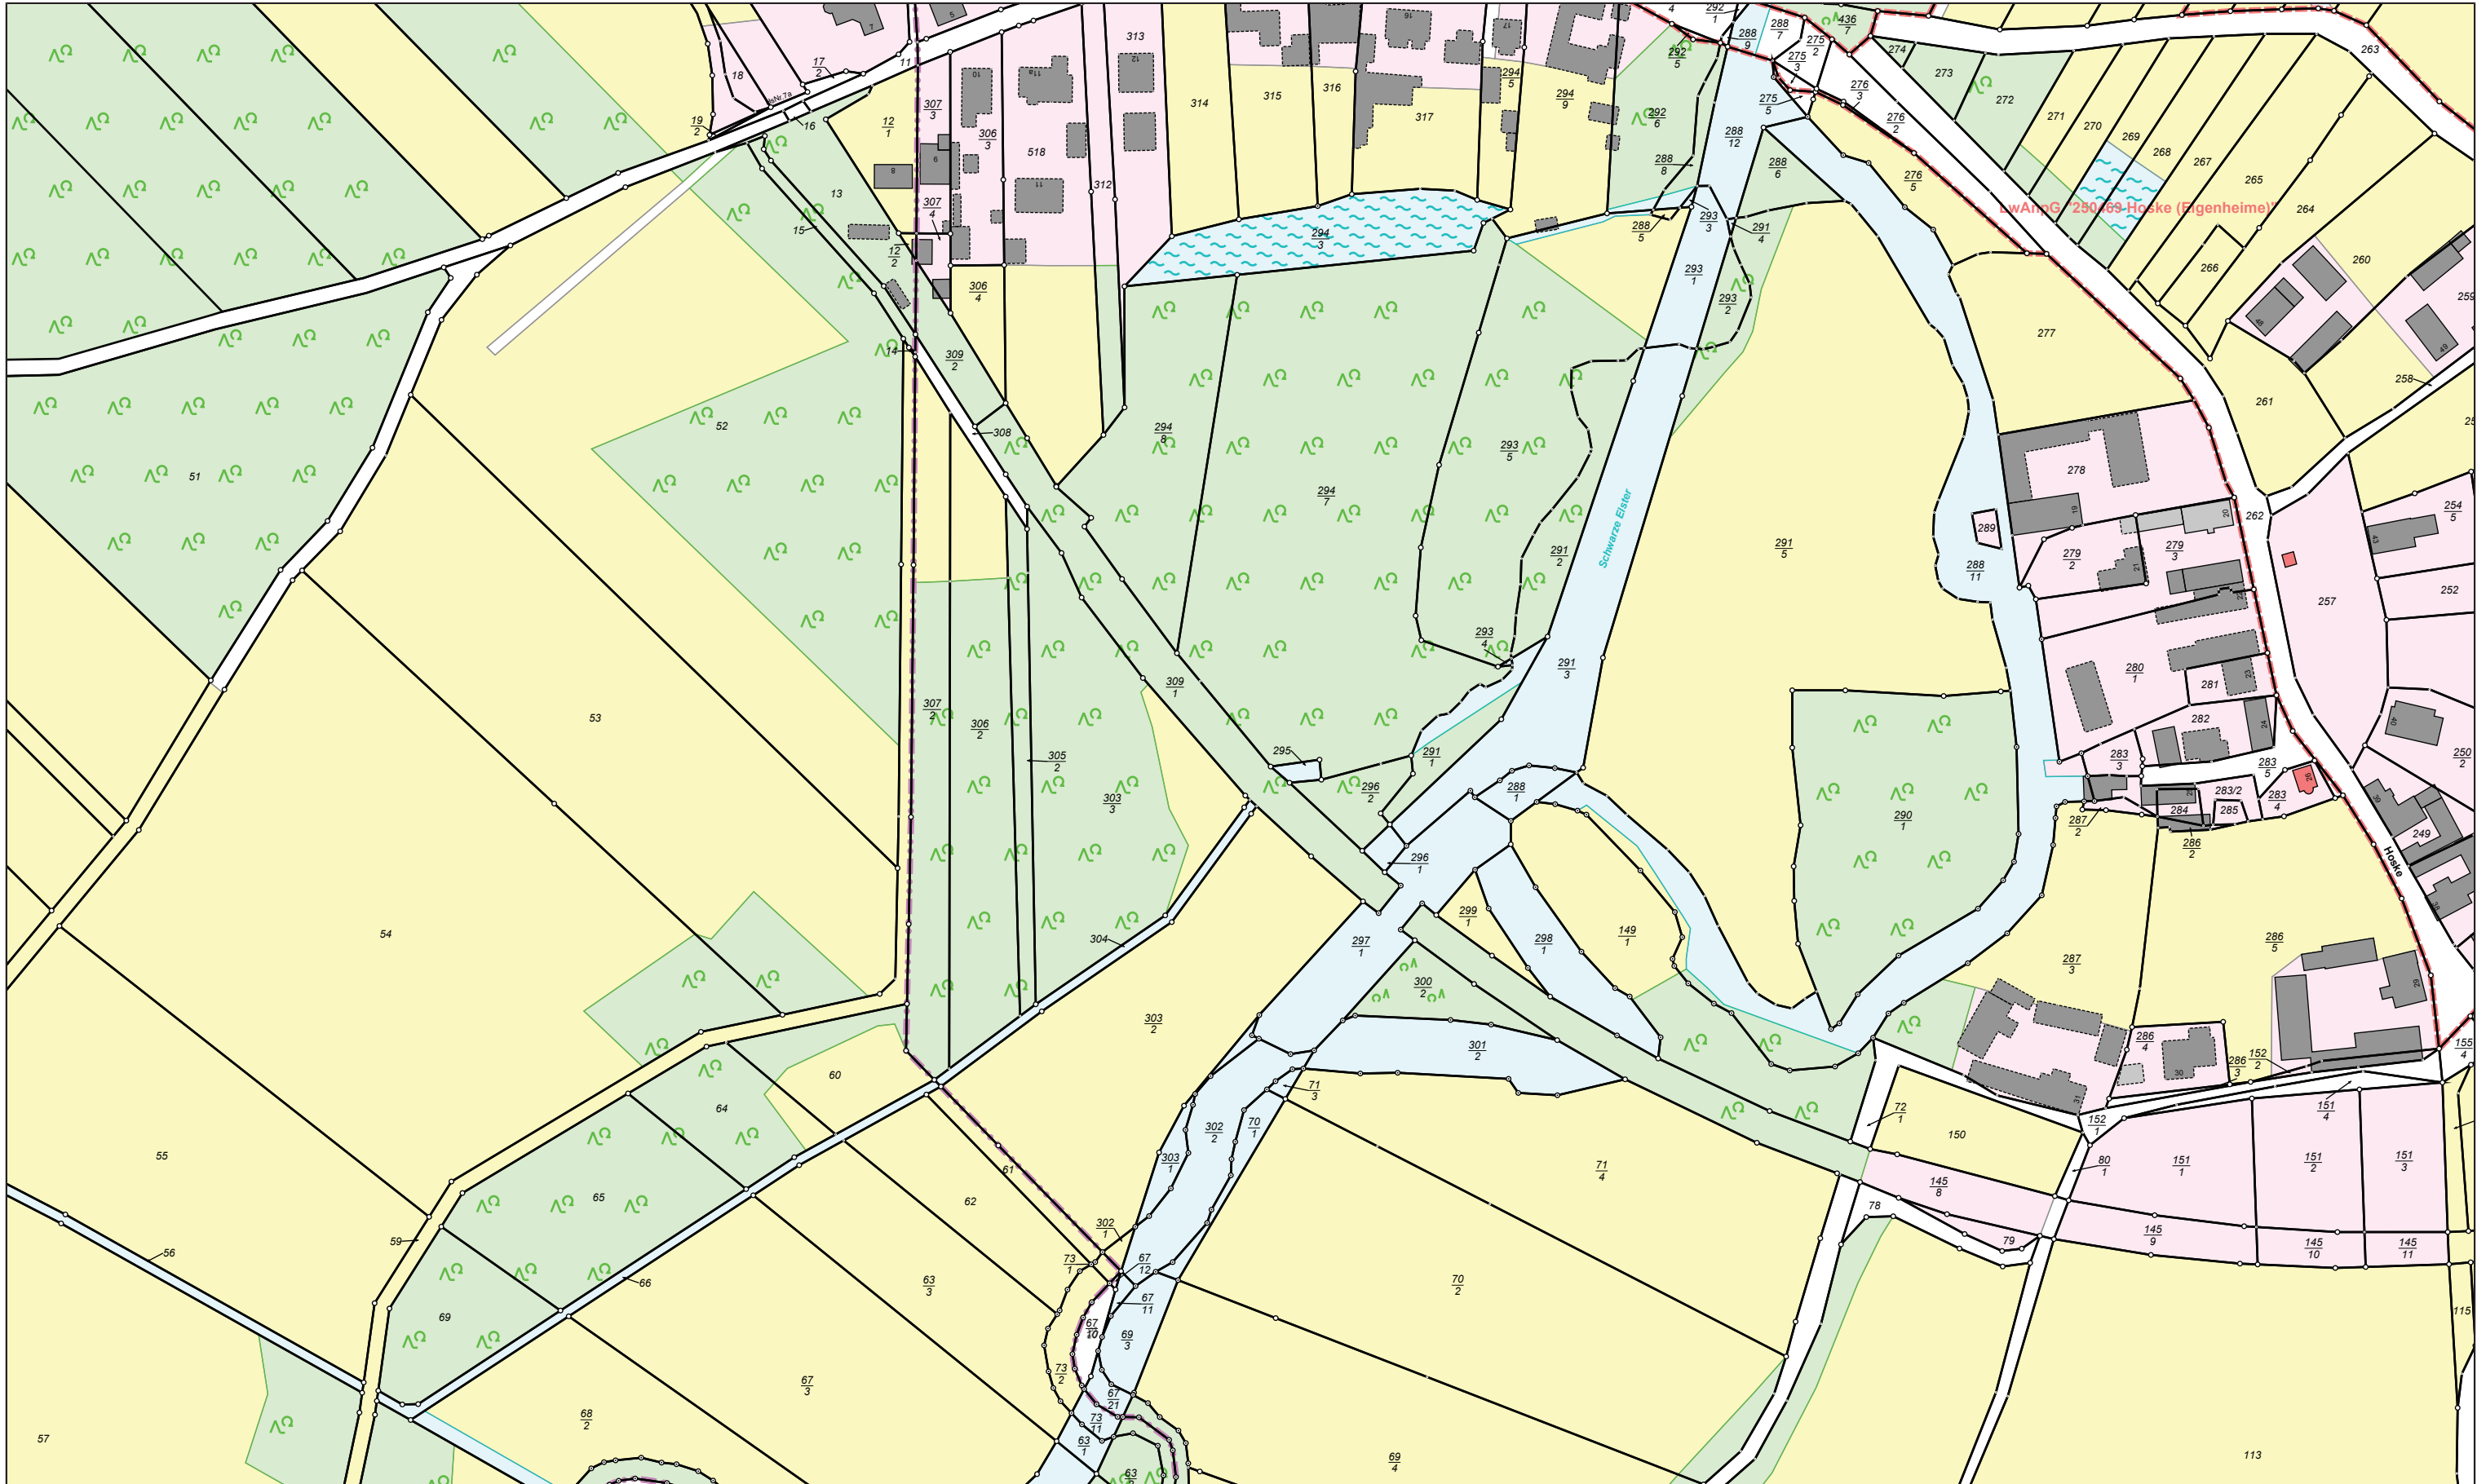

5690316

Maßstab 1:2000 0 20 40 60 Meter

Der Auszug aus dem Liegenschaftskataster ist zur Entnahme von Maßen, insbesondere von Grenzmaßen oder Grenzabständen nicht geeignet.

Anschlusskarte:2



Vermessungsverwaltung des Freistaates Sachsen

Landkreis Bautzen
Bahnhofstraße 9
02625 Bautzen

Kreis Landkreis Bautzen
Gemarkung Hoske Flur 1 (4776)

Auszug aus dem
Liegenschaftskataster
Fortführungsnachweis
Karte nach der Fortführung
Erstellt am 10.07.2026

Fortführungsnachweis 00070



5689836

Maßstab 1:2000 0 20 40 60 Meter

Der Auszug aus dem Liegenschaftskataster ist zur Entnahme von Maßen, insbesondere von Grenzmaßen oder Grenzabständen nicht geeignet.



Vermessungsverwaltung des Freistaates Sachsen


Landkreis Bautzen
Bahnhofstraße 9
02625 Bautzen

Kreis Landkreis Bautzen
Gemarkung Hoske Flur 1 (4776)

Auszug aus dem
Liegenschaftskataster
Fortführungsnachweis
Karte nach der Fortführung
Erstellt am 10.07.2026

Fortführungsnachweis 00070

Seite 57 von 57

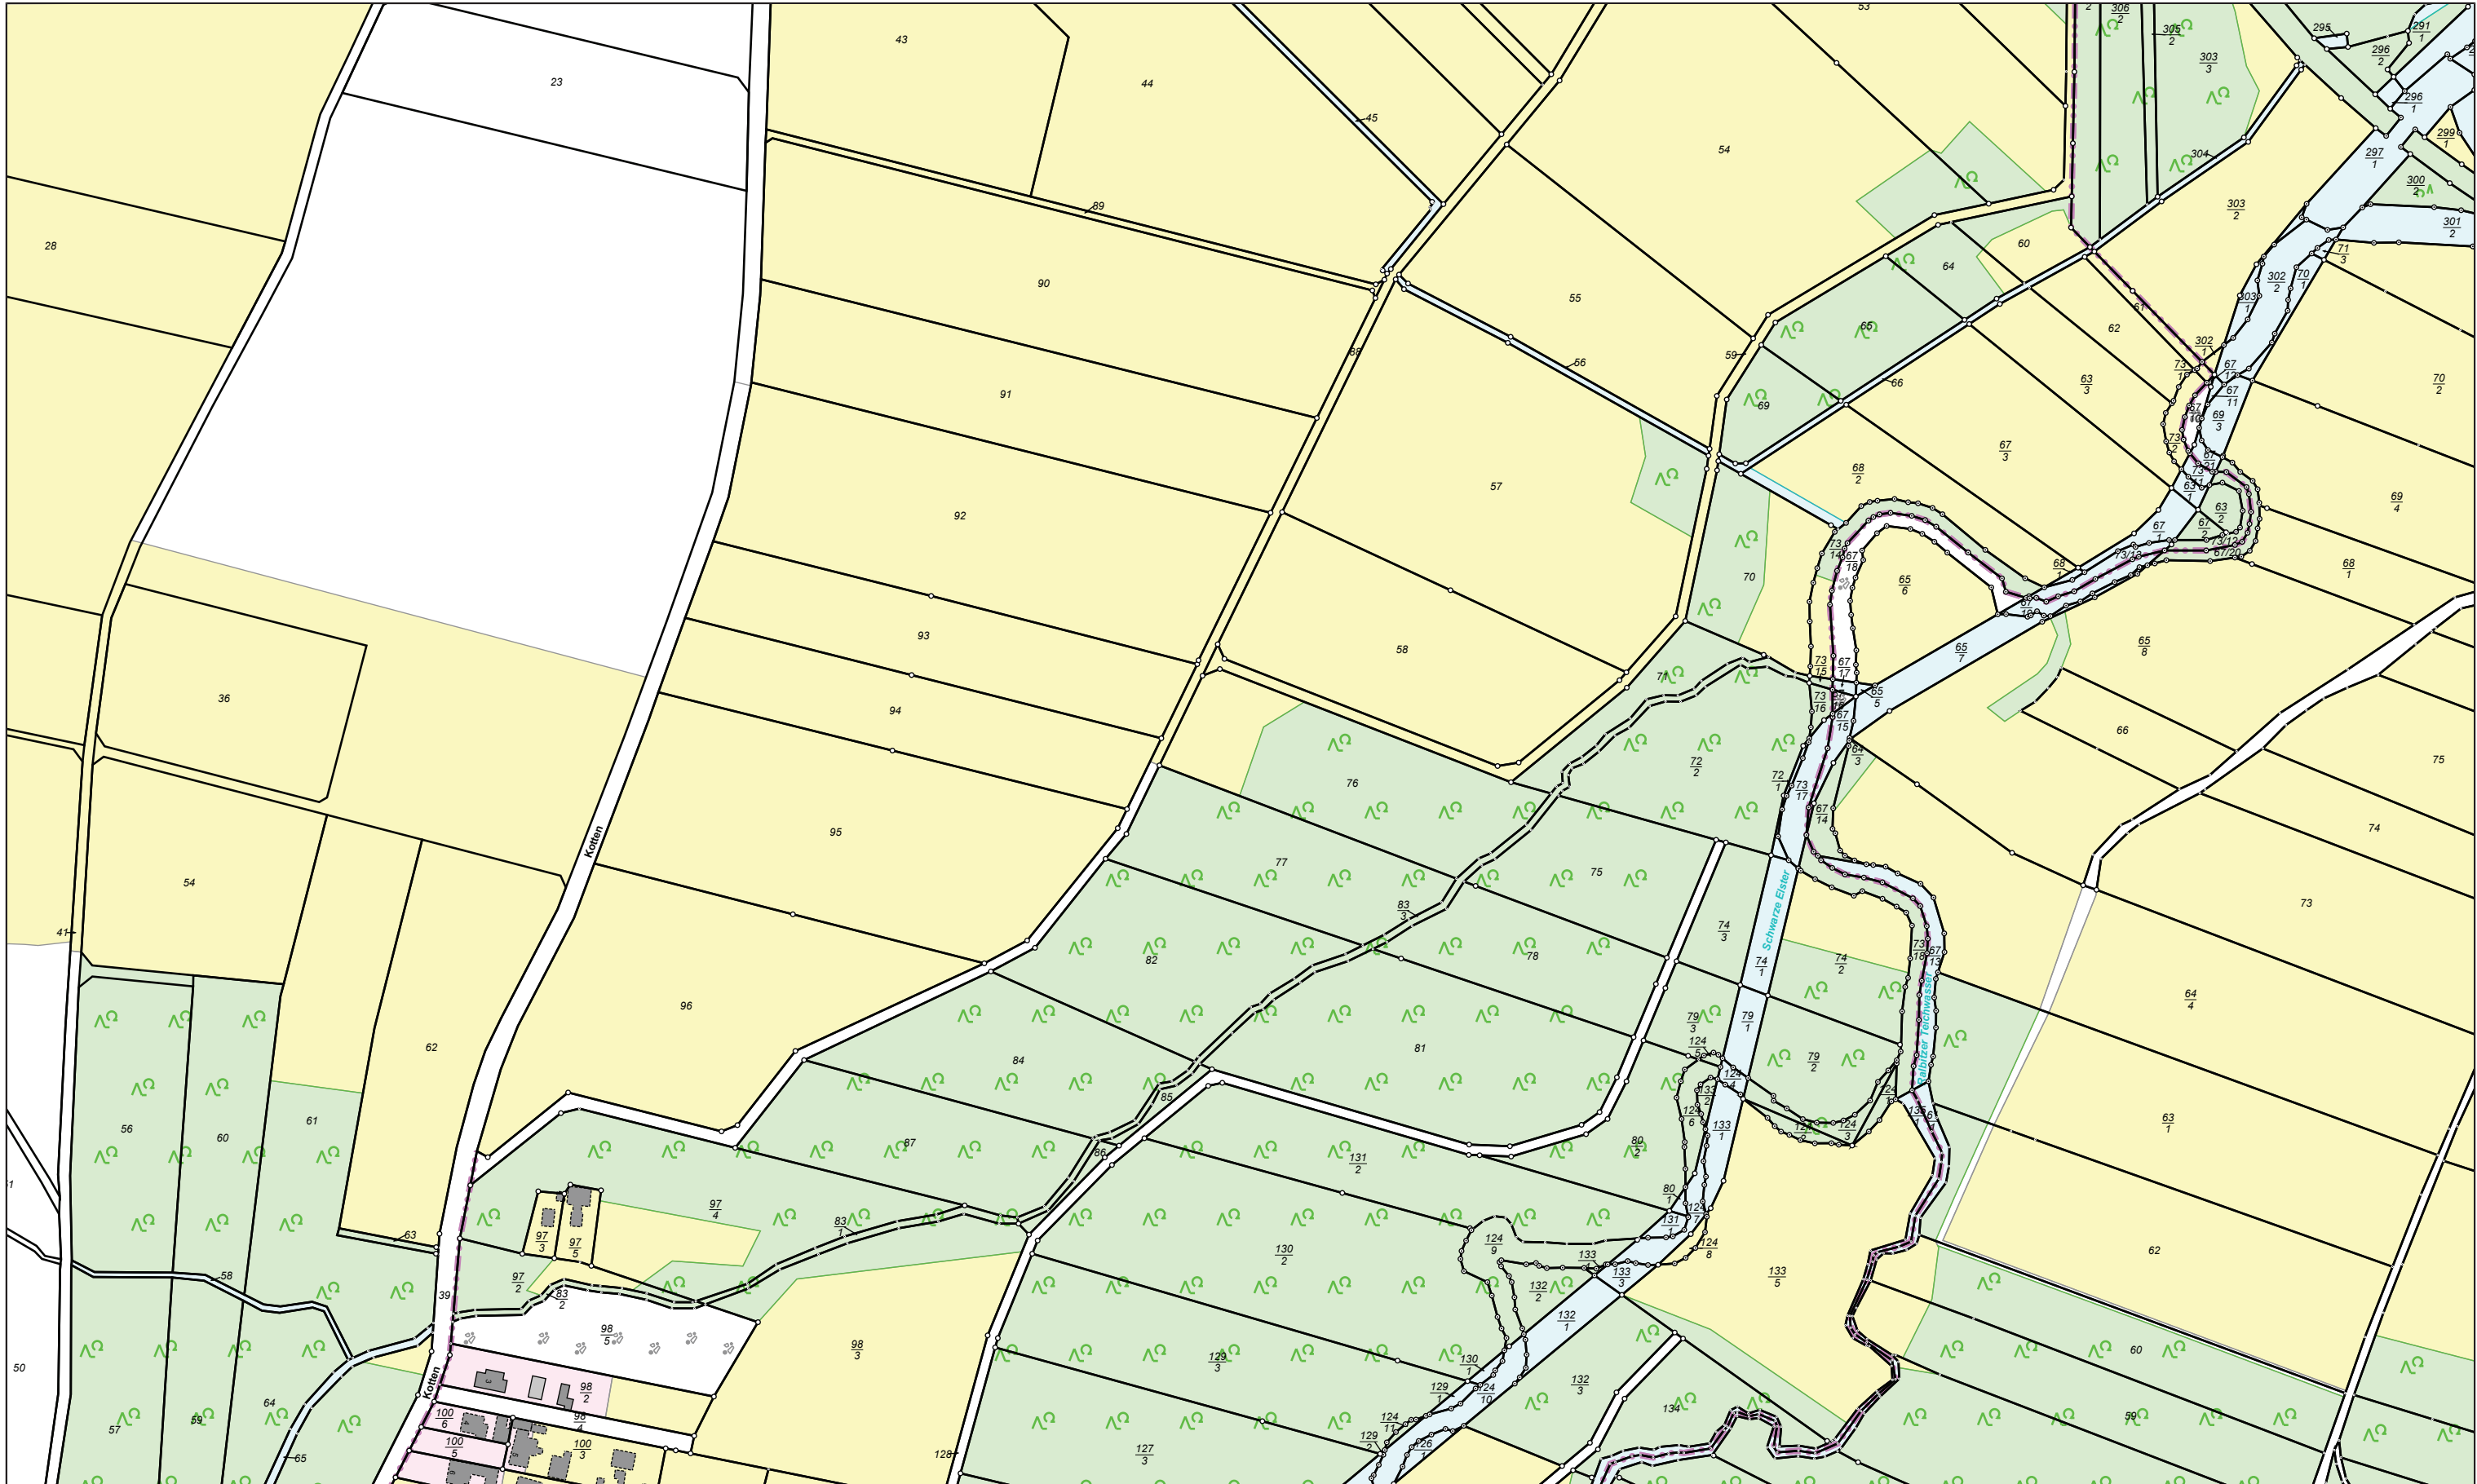

5689845

Anschlusskarte:2

Karte:1

Maßstab 1:3000 0 30 60 90 Meter

Der Auszug aus dem Liegenschaftskataster ist zur Entnahme von Maßen, insbesondere von Grenzmaßen oder Grenzabständen nicht geeignet.




Vermessungsverwaltung des Freistaates Sachsen

Landkreis Bautzen
Bahnhofstraße 9
02625 Bautzen

Kreis Landkreis Bautzen
Gemarkung Kotten Flur 2 (4842)

Auszug aus dem
Liegenschaftskataster
Fortführungsnachweis
Karte nach der Fortführung
Erstellt am 10.07.2026

Fortführungsnachweis 00024
Seite 102 von 104

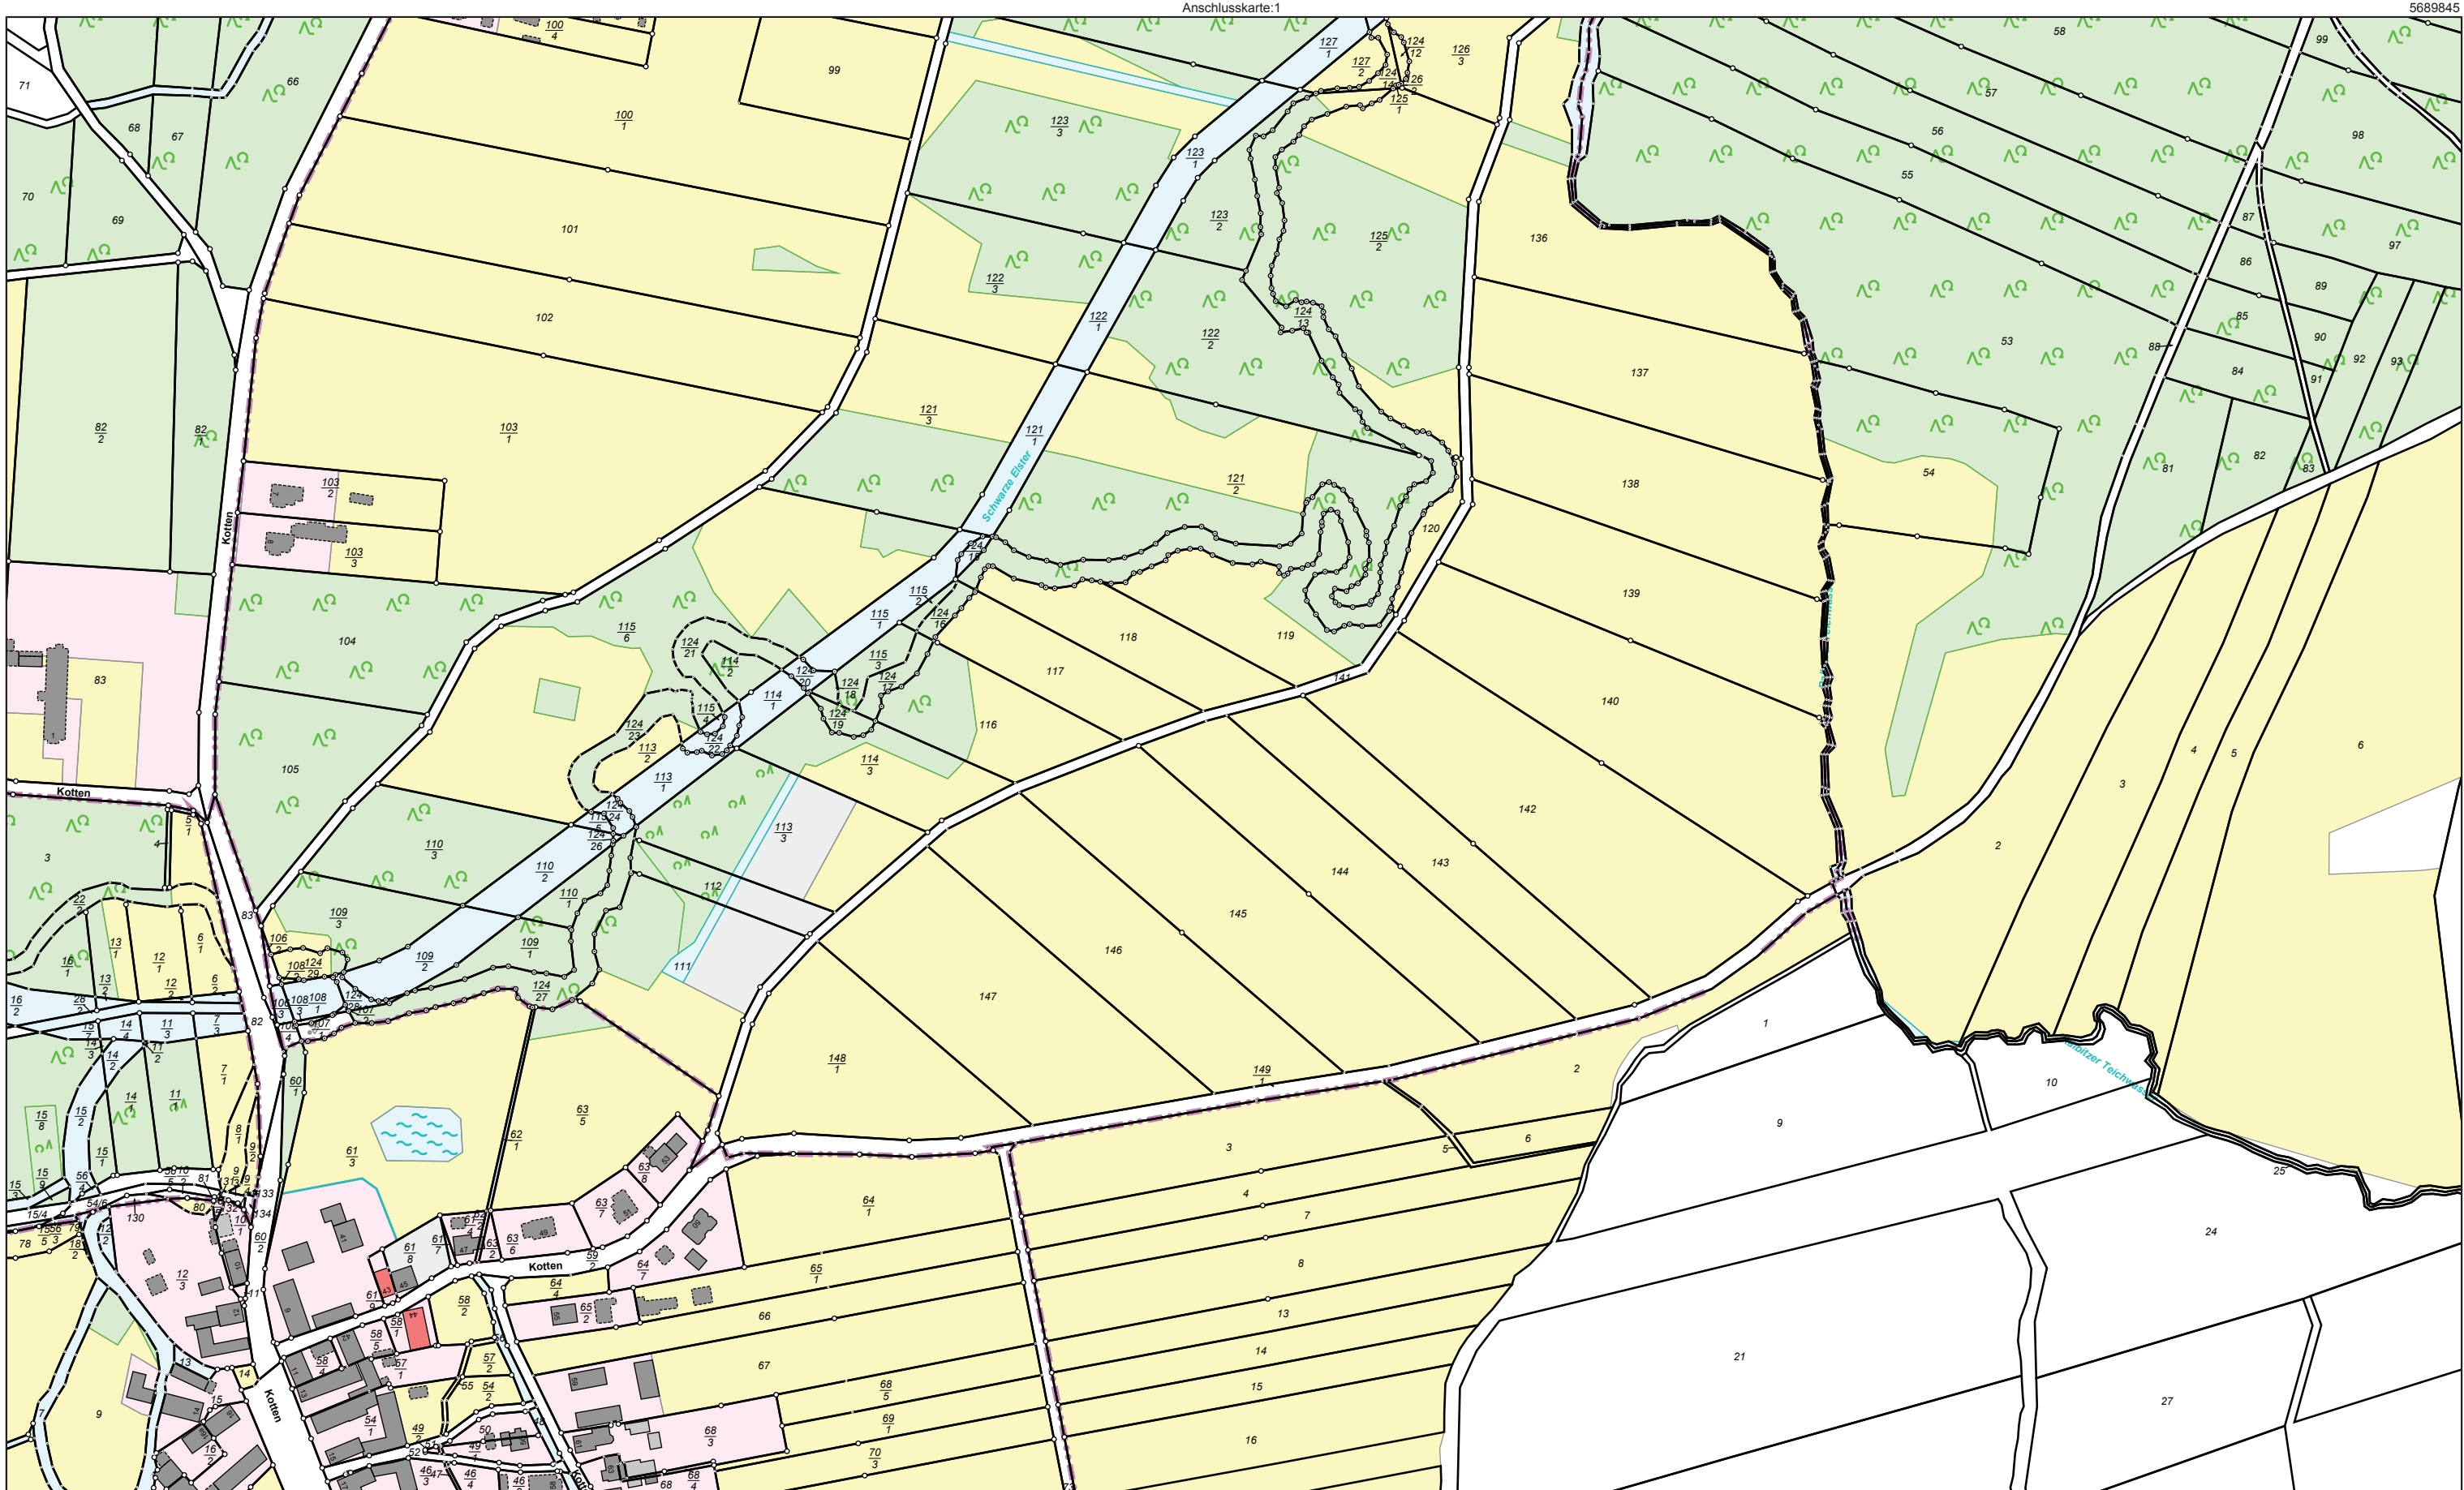

5689125

Maßstab 1:3000 0 30 60 90 Meter

Der Auszug aus dem Liegenschaftskataster ist zur Entnahme von Maßen, insbesondere von Grenzmaßen oder Grenzabständen nicht geeignet.



Vermessungsverwaltung des Freistaates Sachsen

Landkreis Bautzen
Bahnhofstraße 9
02625 Bautzen

Kreis Landkreis Bautzen
Gemarkung Kotten Flur 2 (4842)

Auszug aus dem
Liegenschaftskataster
Fortführungsnachweis
Karte nach der Fortführung
Erstellt am 10.07.2026

Fortführungsnachweis 00024
Seite 104 von 104




Vermessungsverwaltung des Freistaates Sachsen

Landkreis Bautzen
Bahnhofstraße 9
02625 Bautzen

Auszug aus dem
Liegenschaftskataster
Fortführungsnachweis
Karte nach der Fortführung
Erstellt am 10.07.2026

Kreis Landkreis Bautzen
Fortführungsnachweis 00025
Gemarkung Kotten Flur 2 (4842)

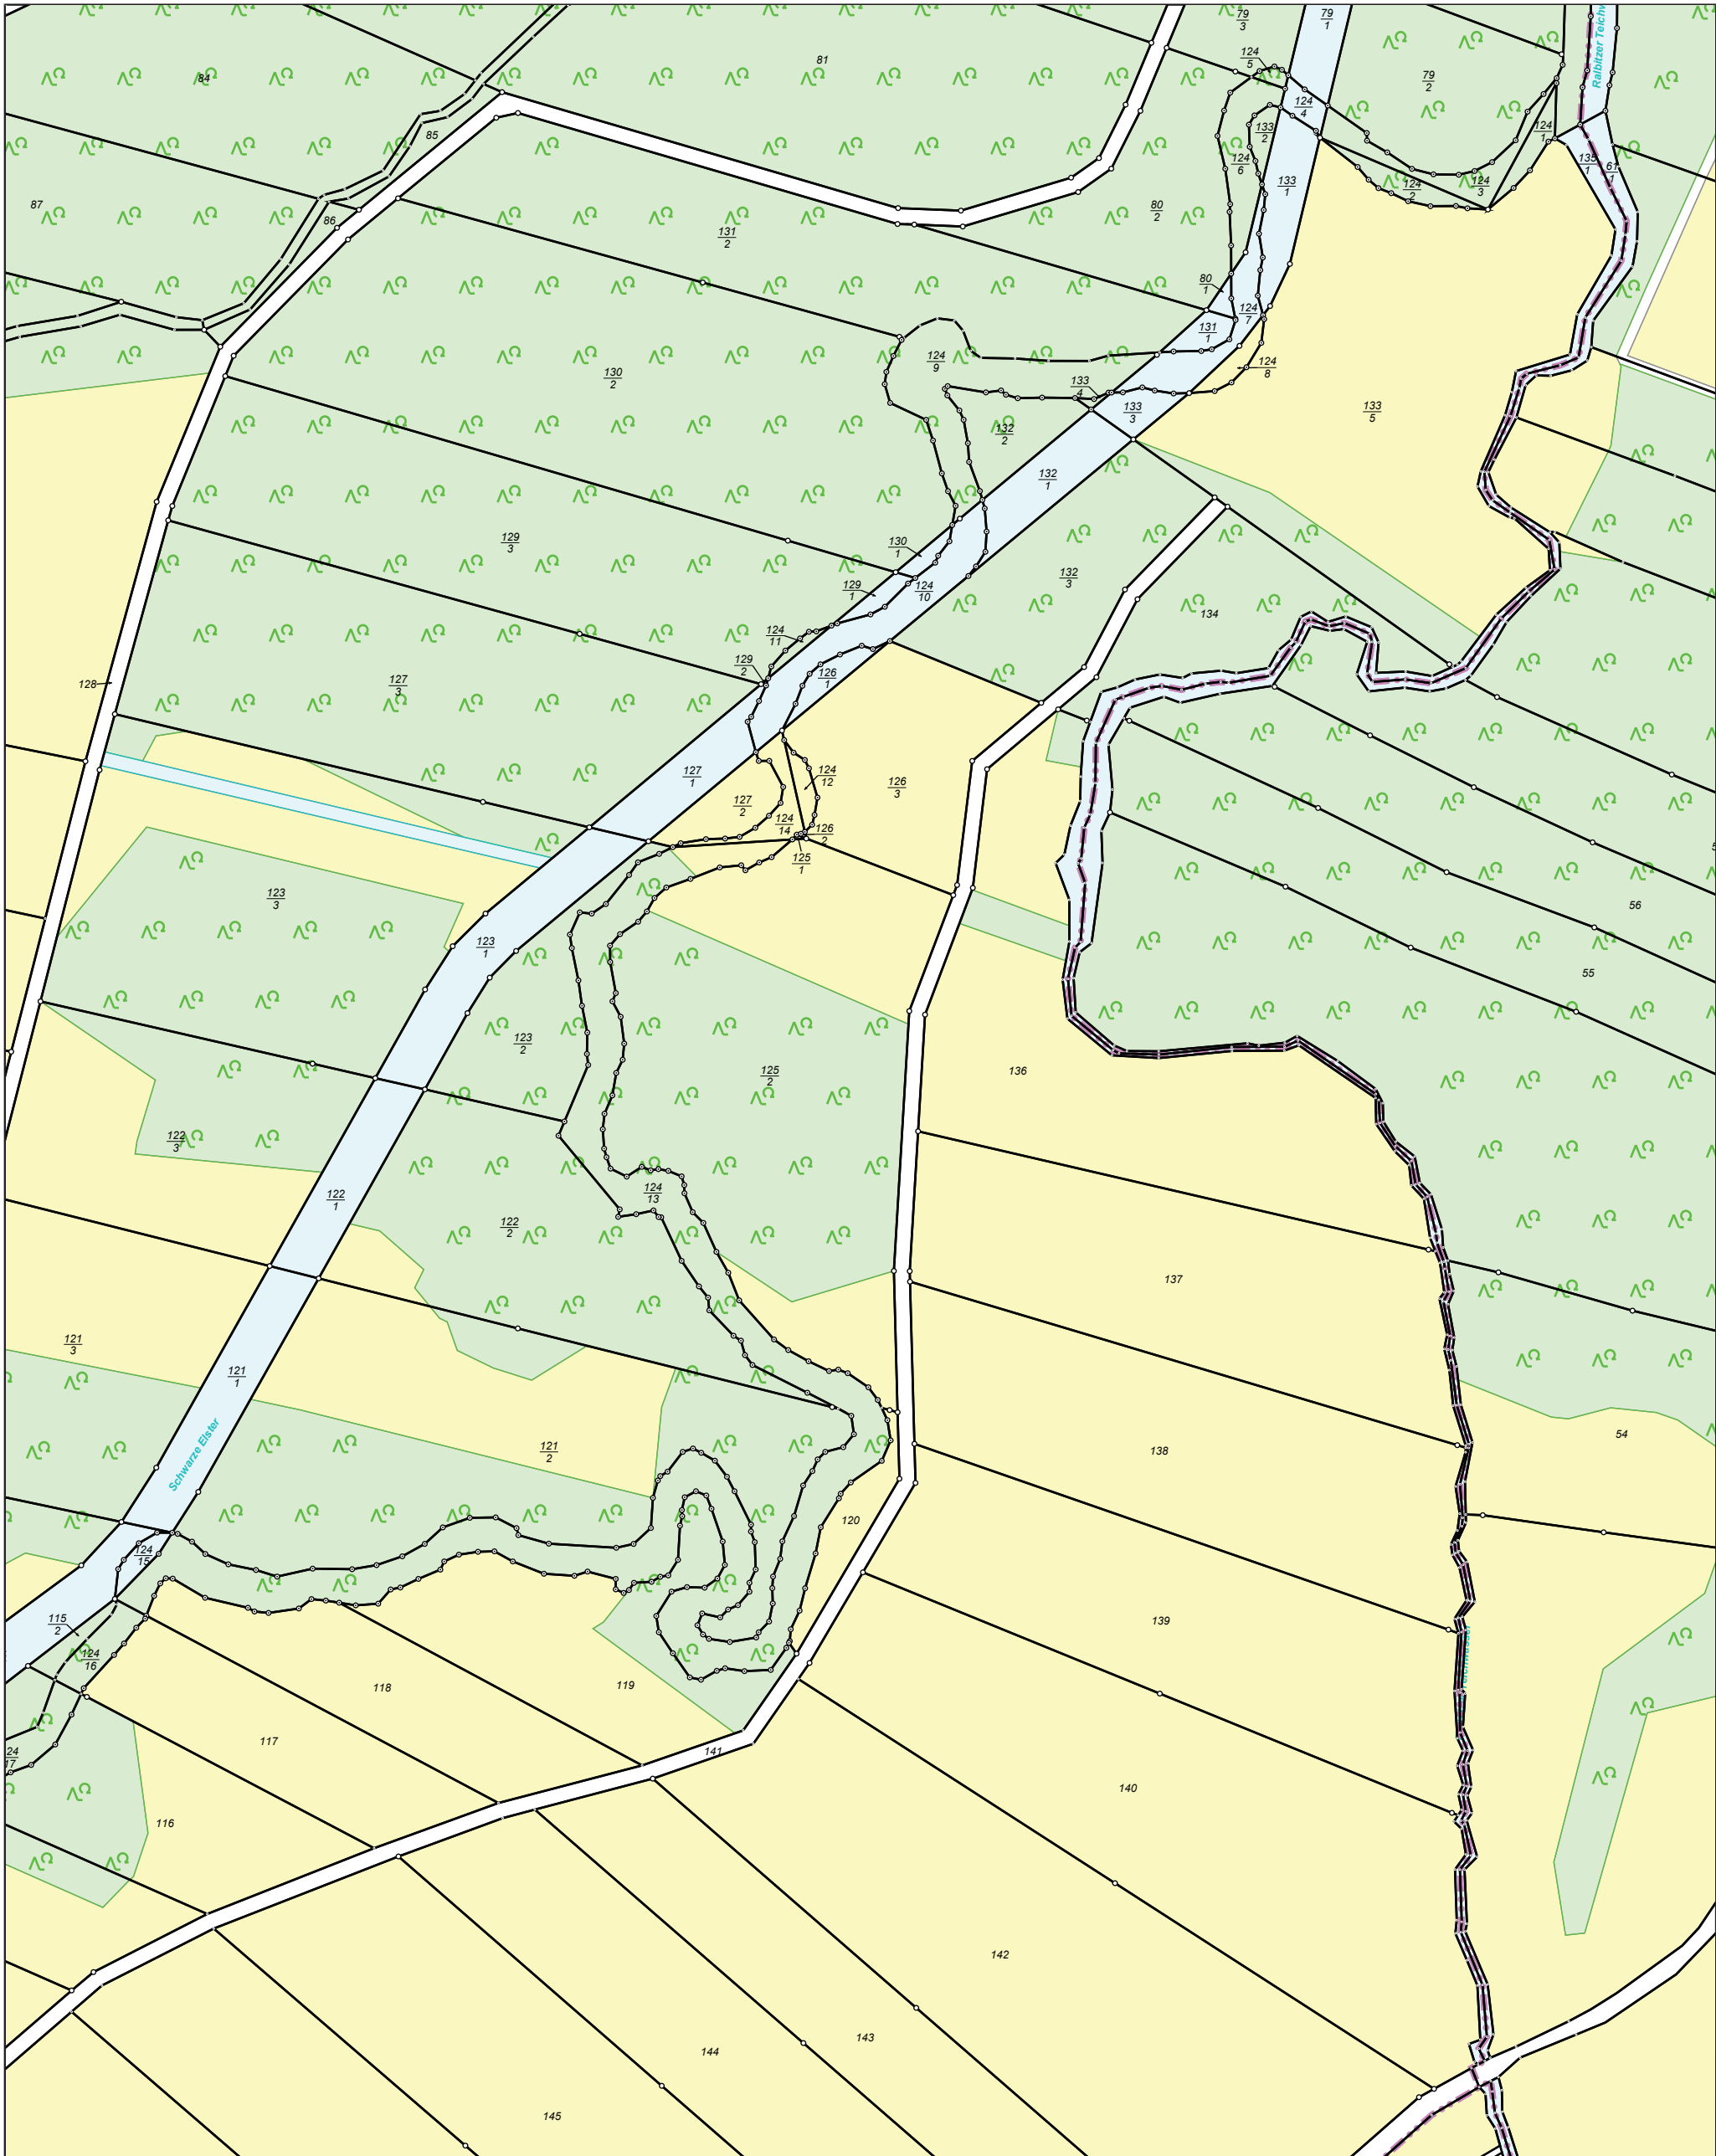

5689395 33447795 5690075 33448335 Karte:1

Maßstab 1:2000 0 20 40 60 Meter

Der Auszug aus dem Liegenschaftskataster ist zur Entnahme von Maßen, insbesondere von Grenzmaßen oder Grenzabständen nicht geeignet.