



Gemeinde Stadt Hoyerswerda
Gemarkungen Hoyerswerda Flur 7 (4788), Flur 17 (4798)

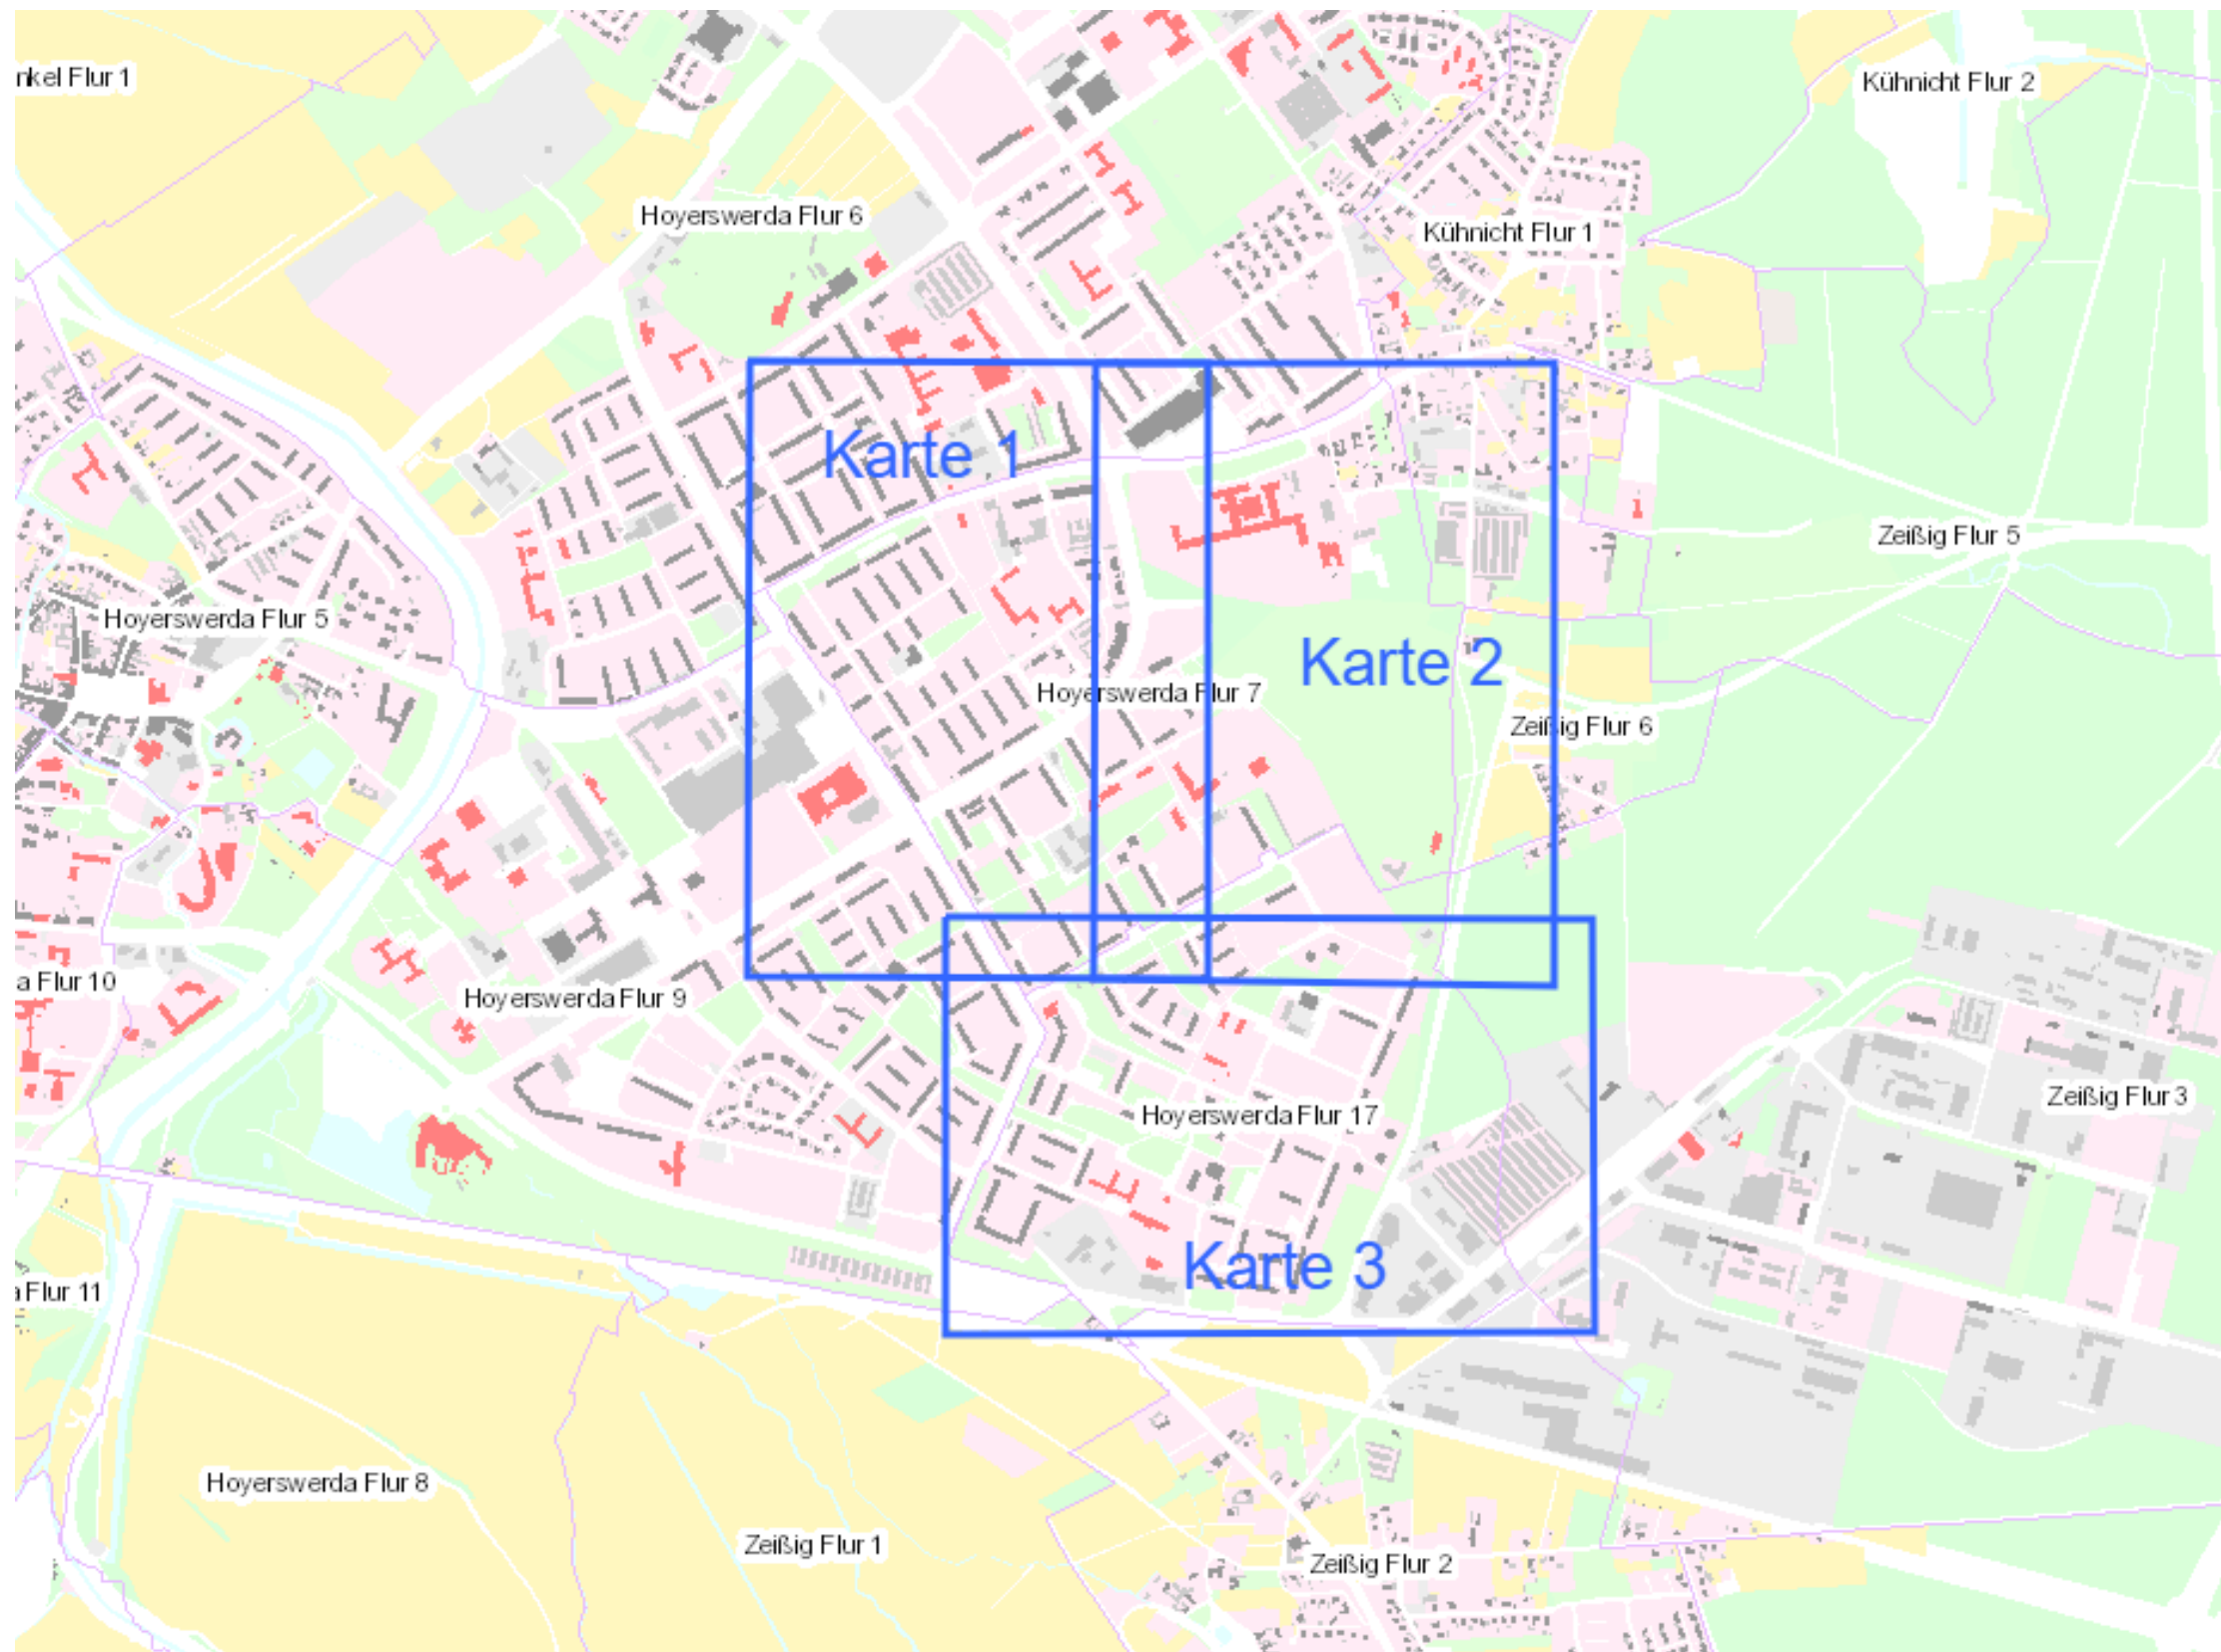


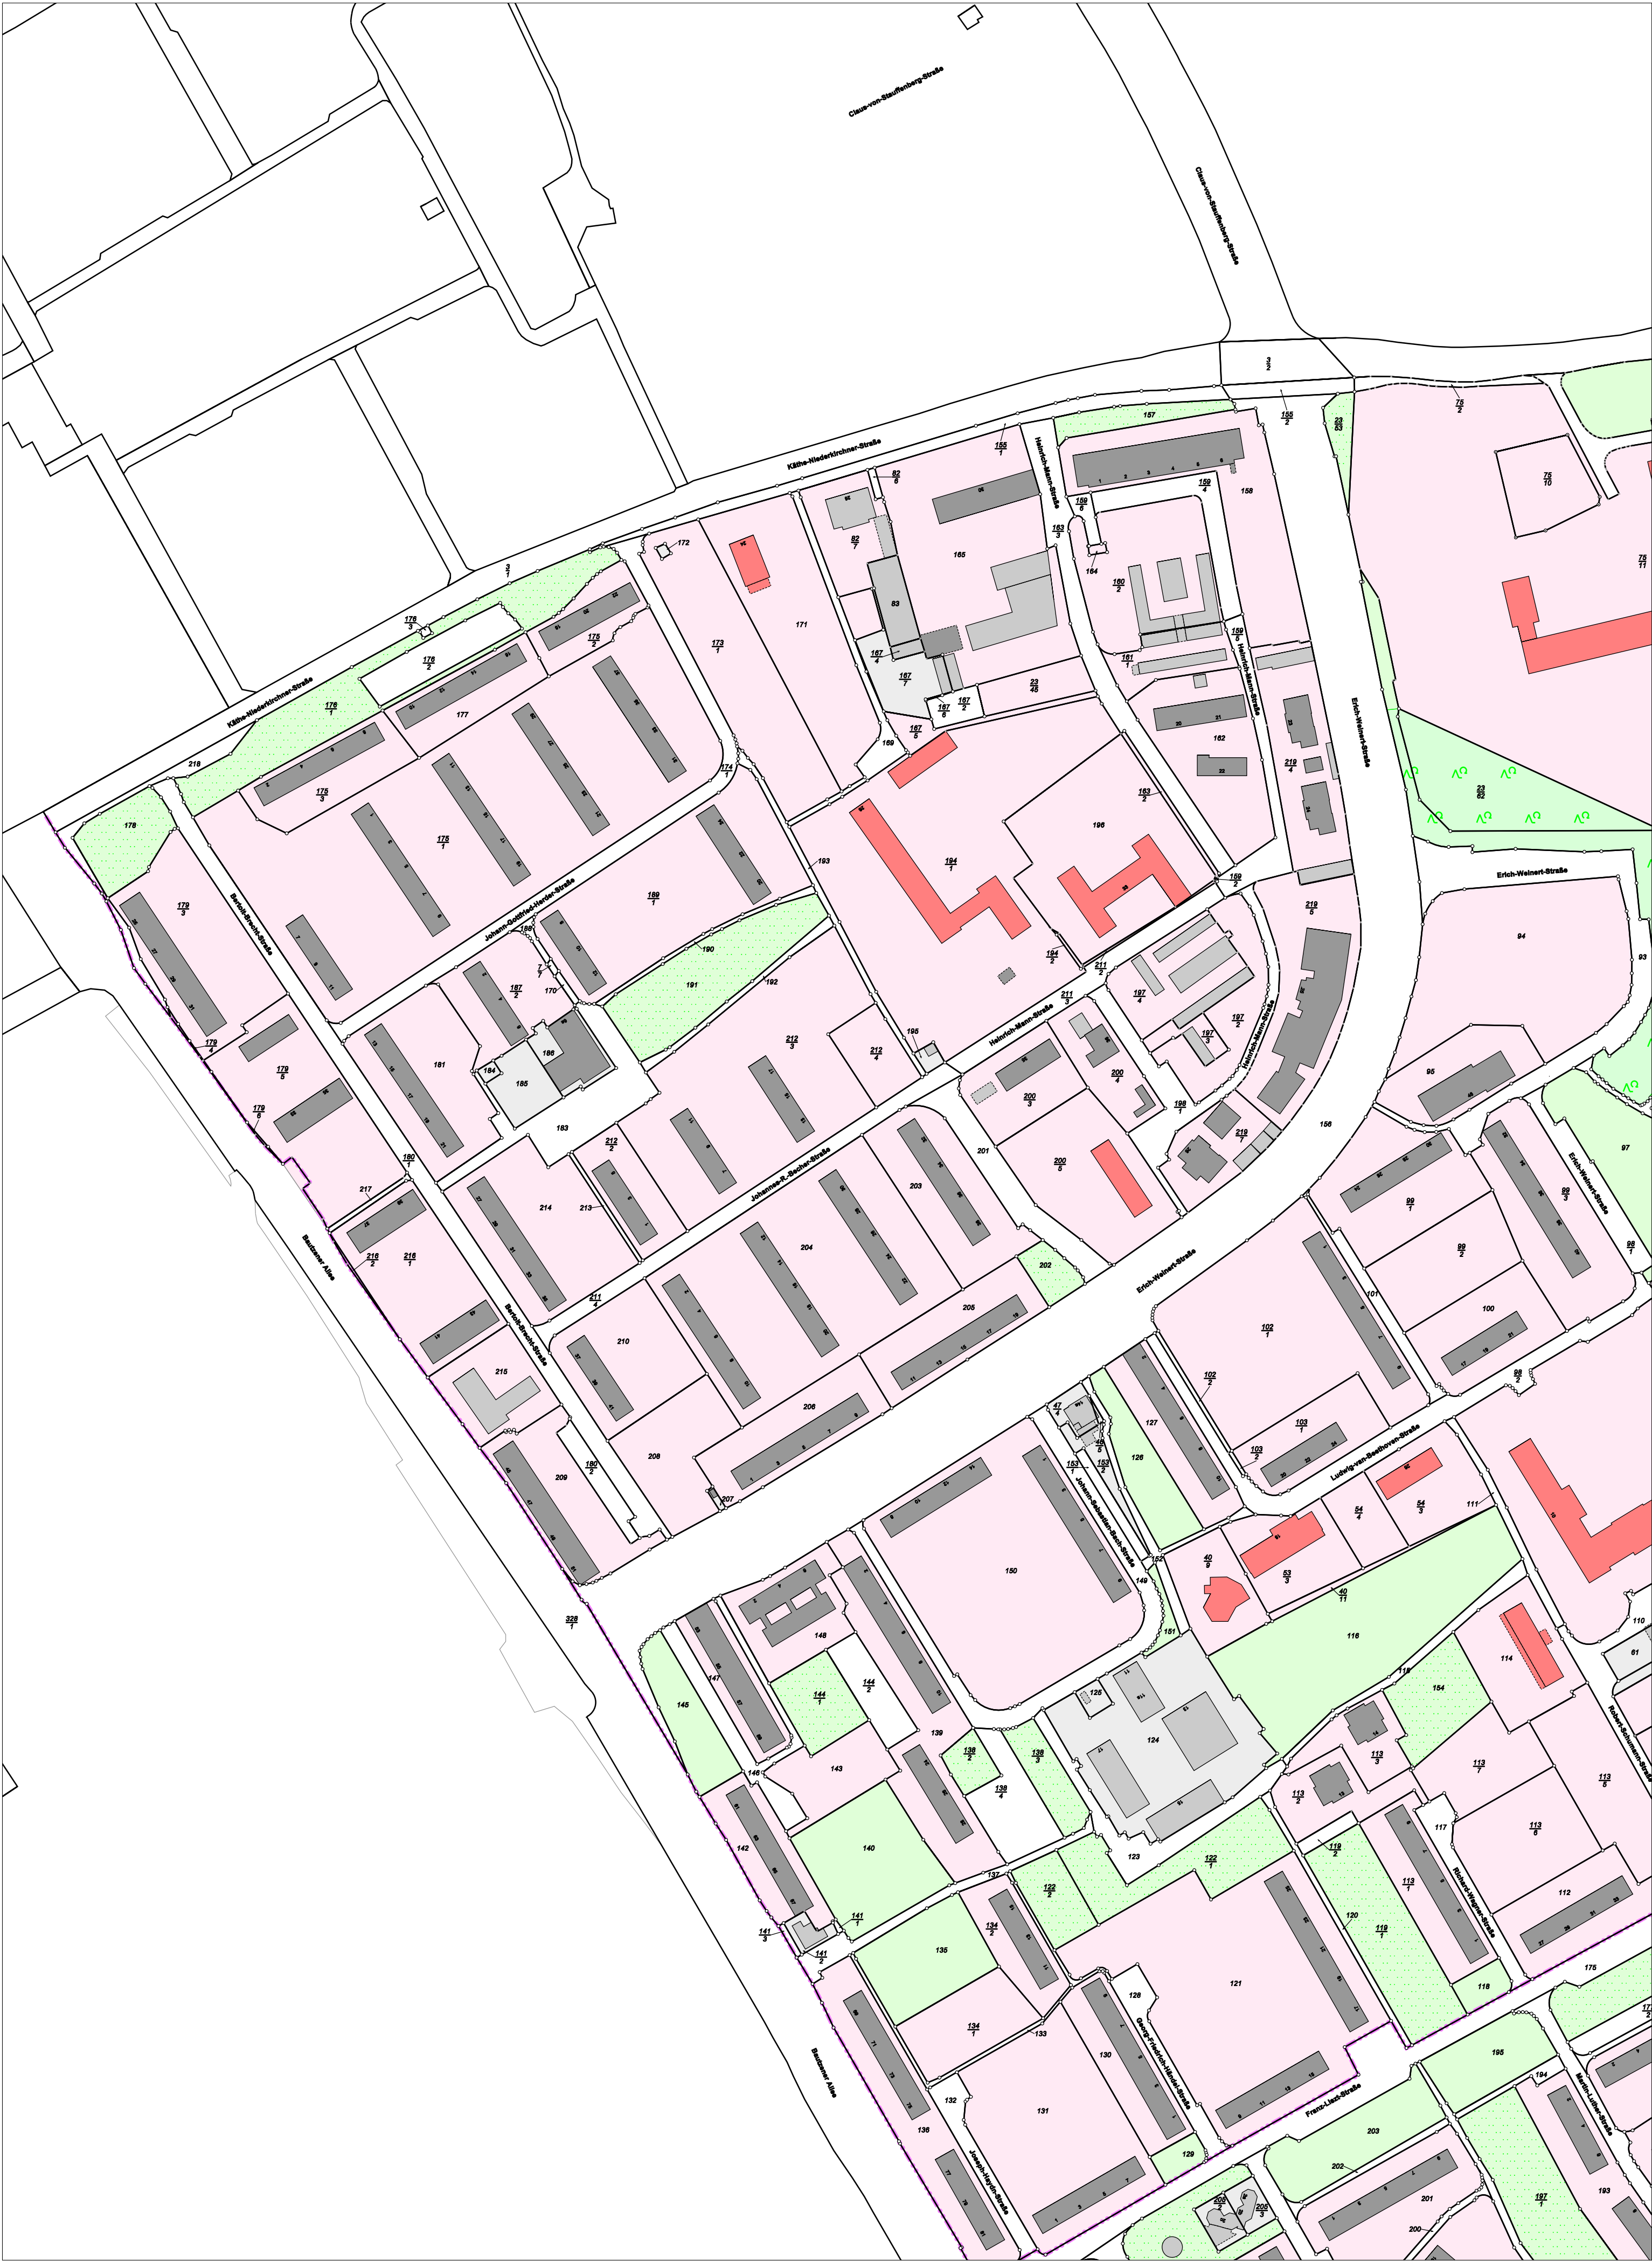

Karte nach der Fortführung

Kreis Landkreis Bautzen
Gemarkung Hoyerswerda Flur 7 (4788), Karte 1


Maßstab 1 : 2000
erstellt am 29.07.2026

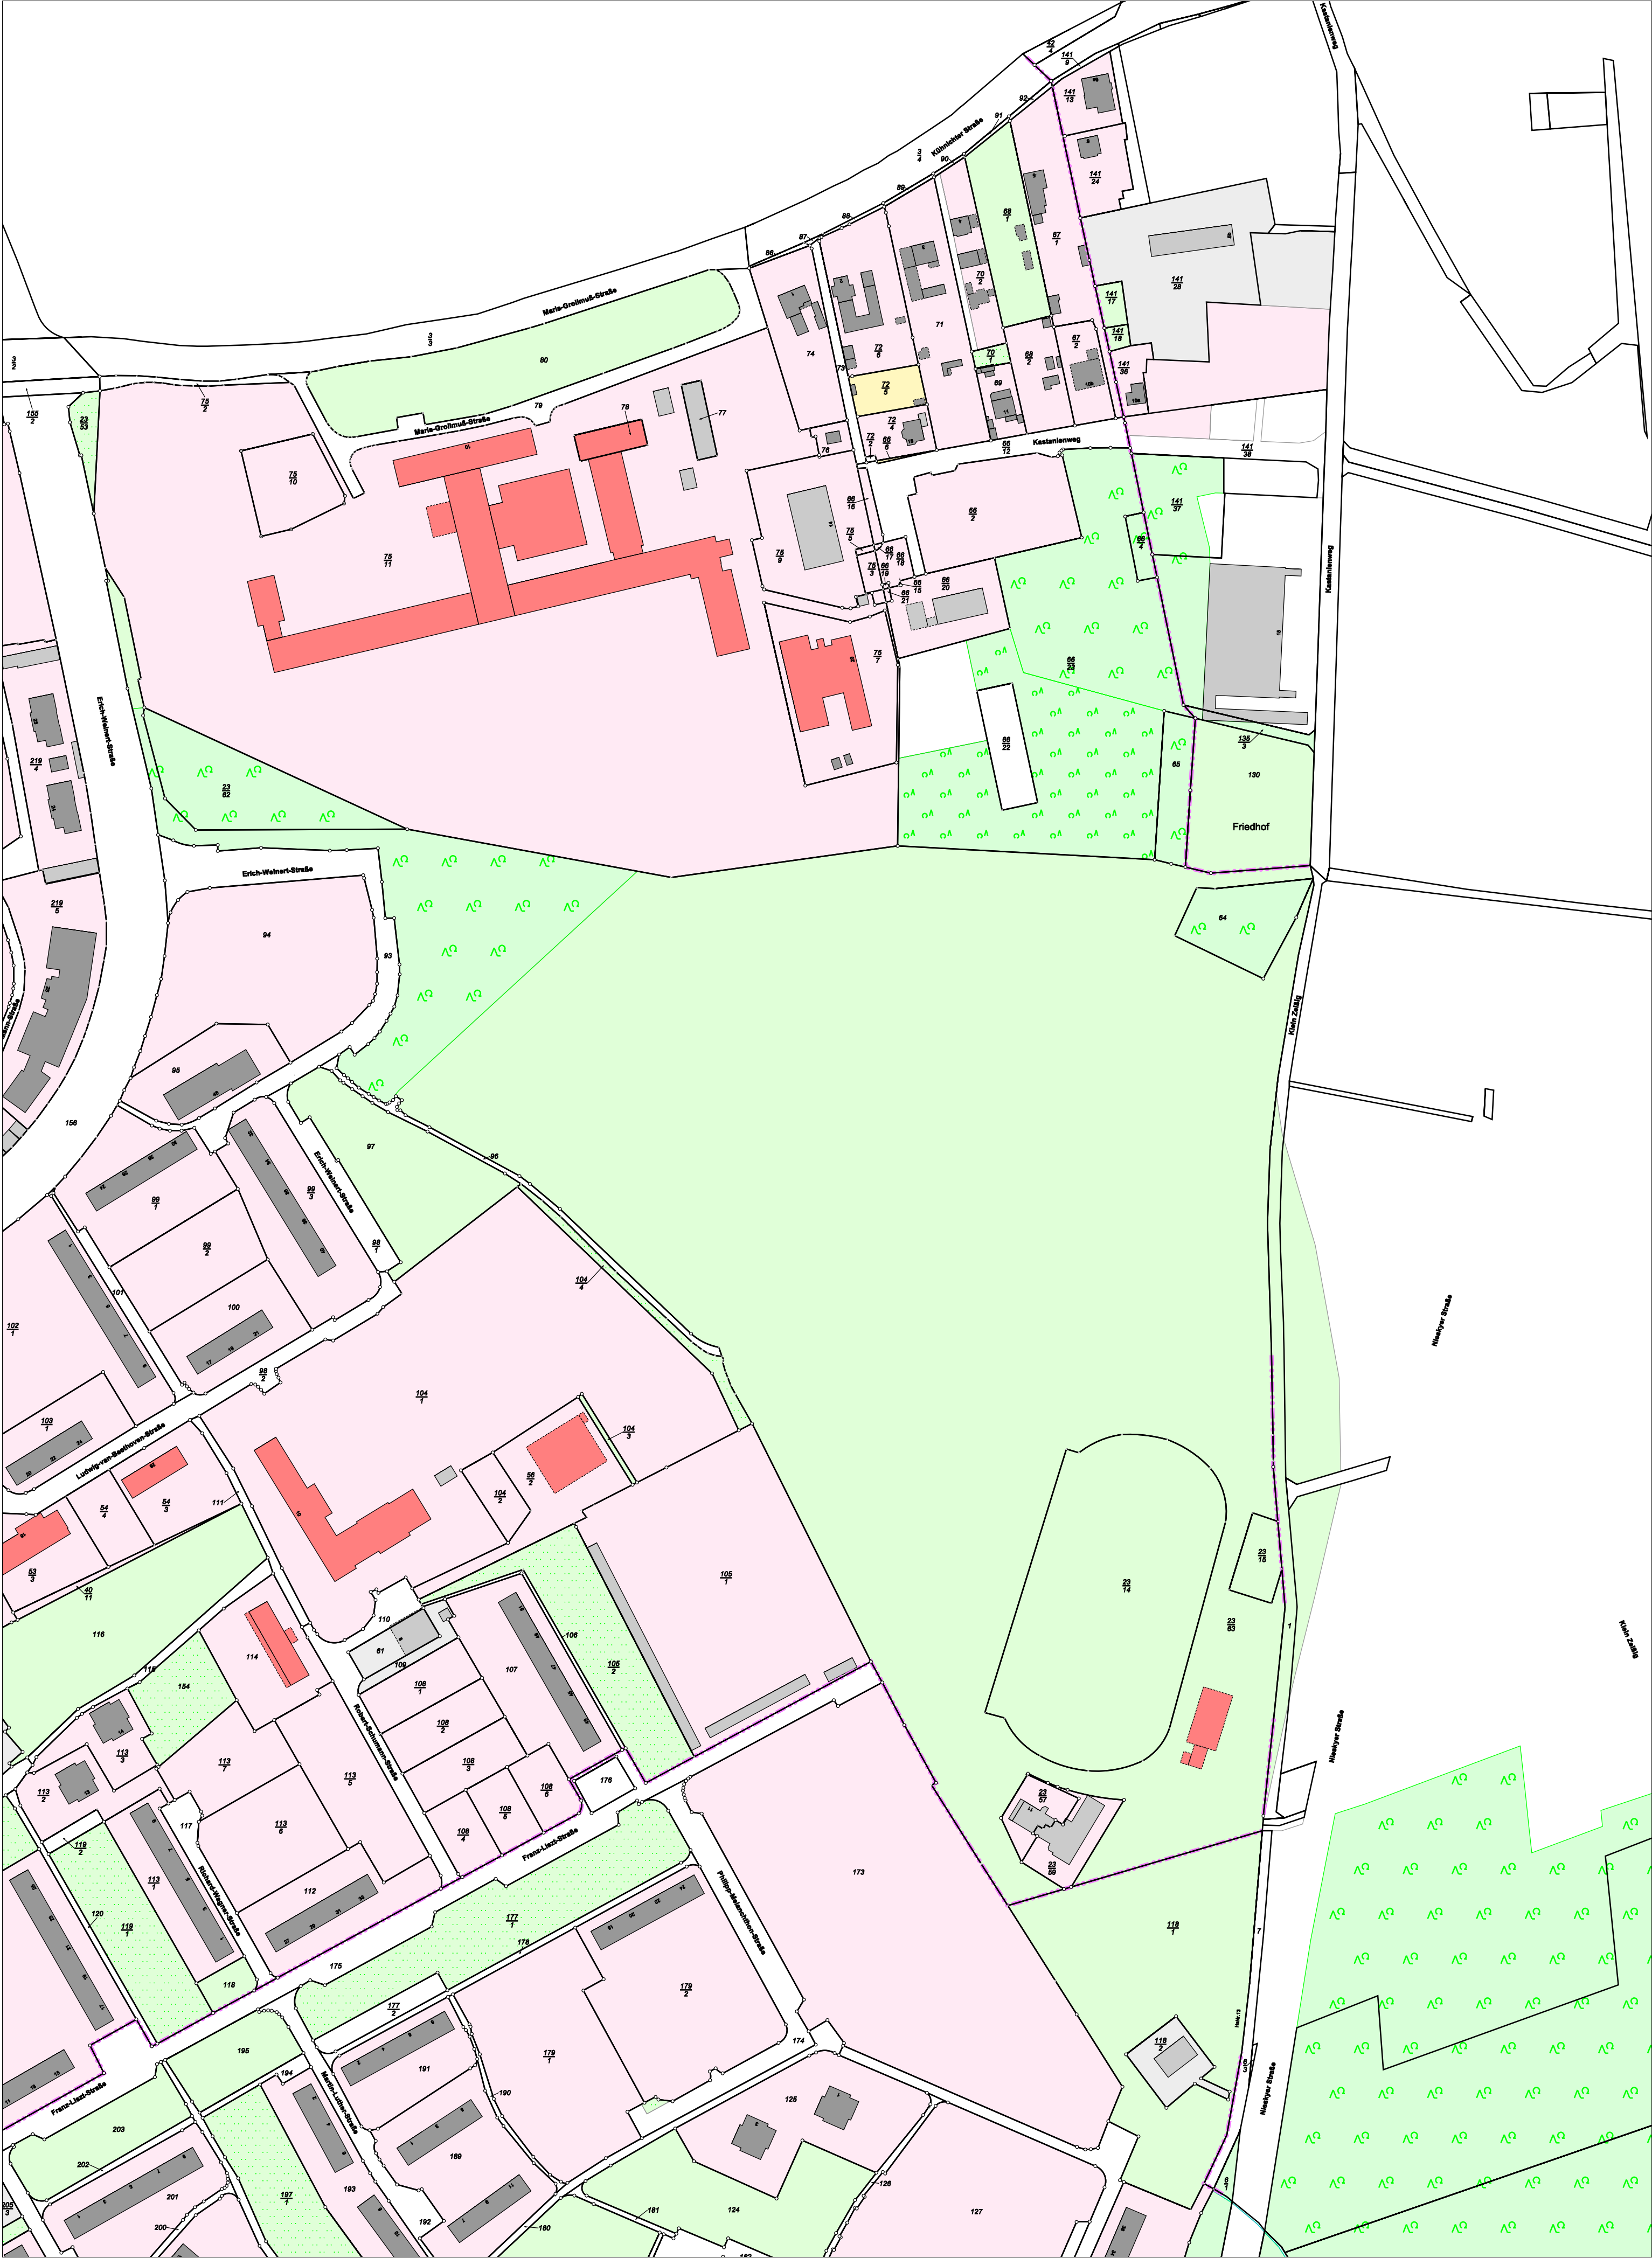

Karte nach der Fortführung

Kreis Landkreis Bautzen
Gemarkung Hoyerswerda Flur 7 (4788), Karte 2

Maßstab 1 : 2000
erstellt am 29.07.2026

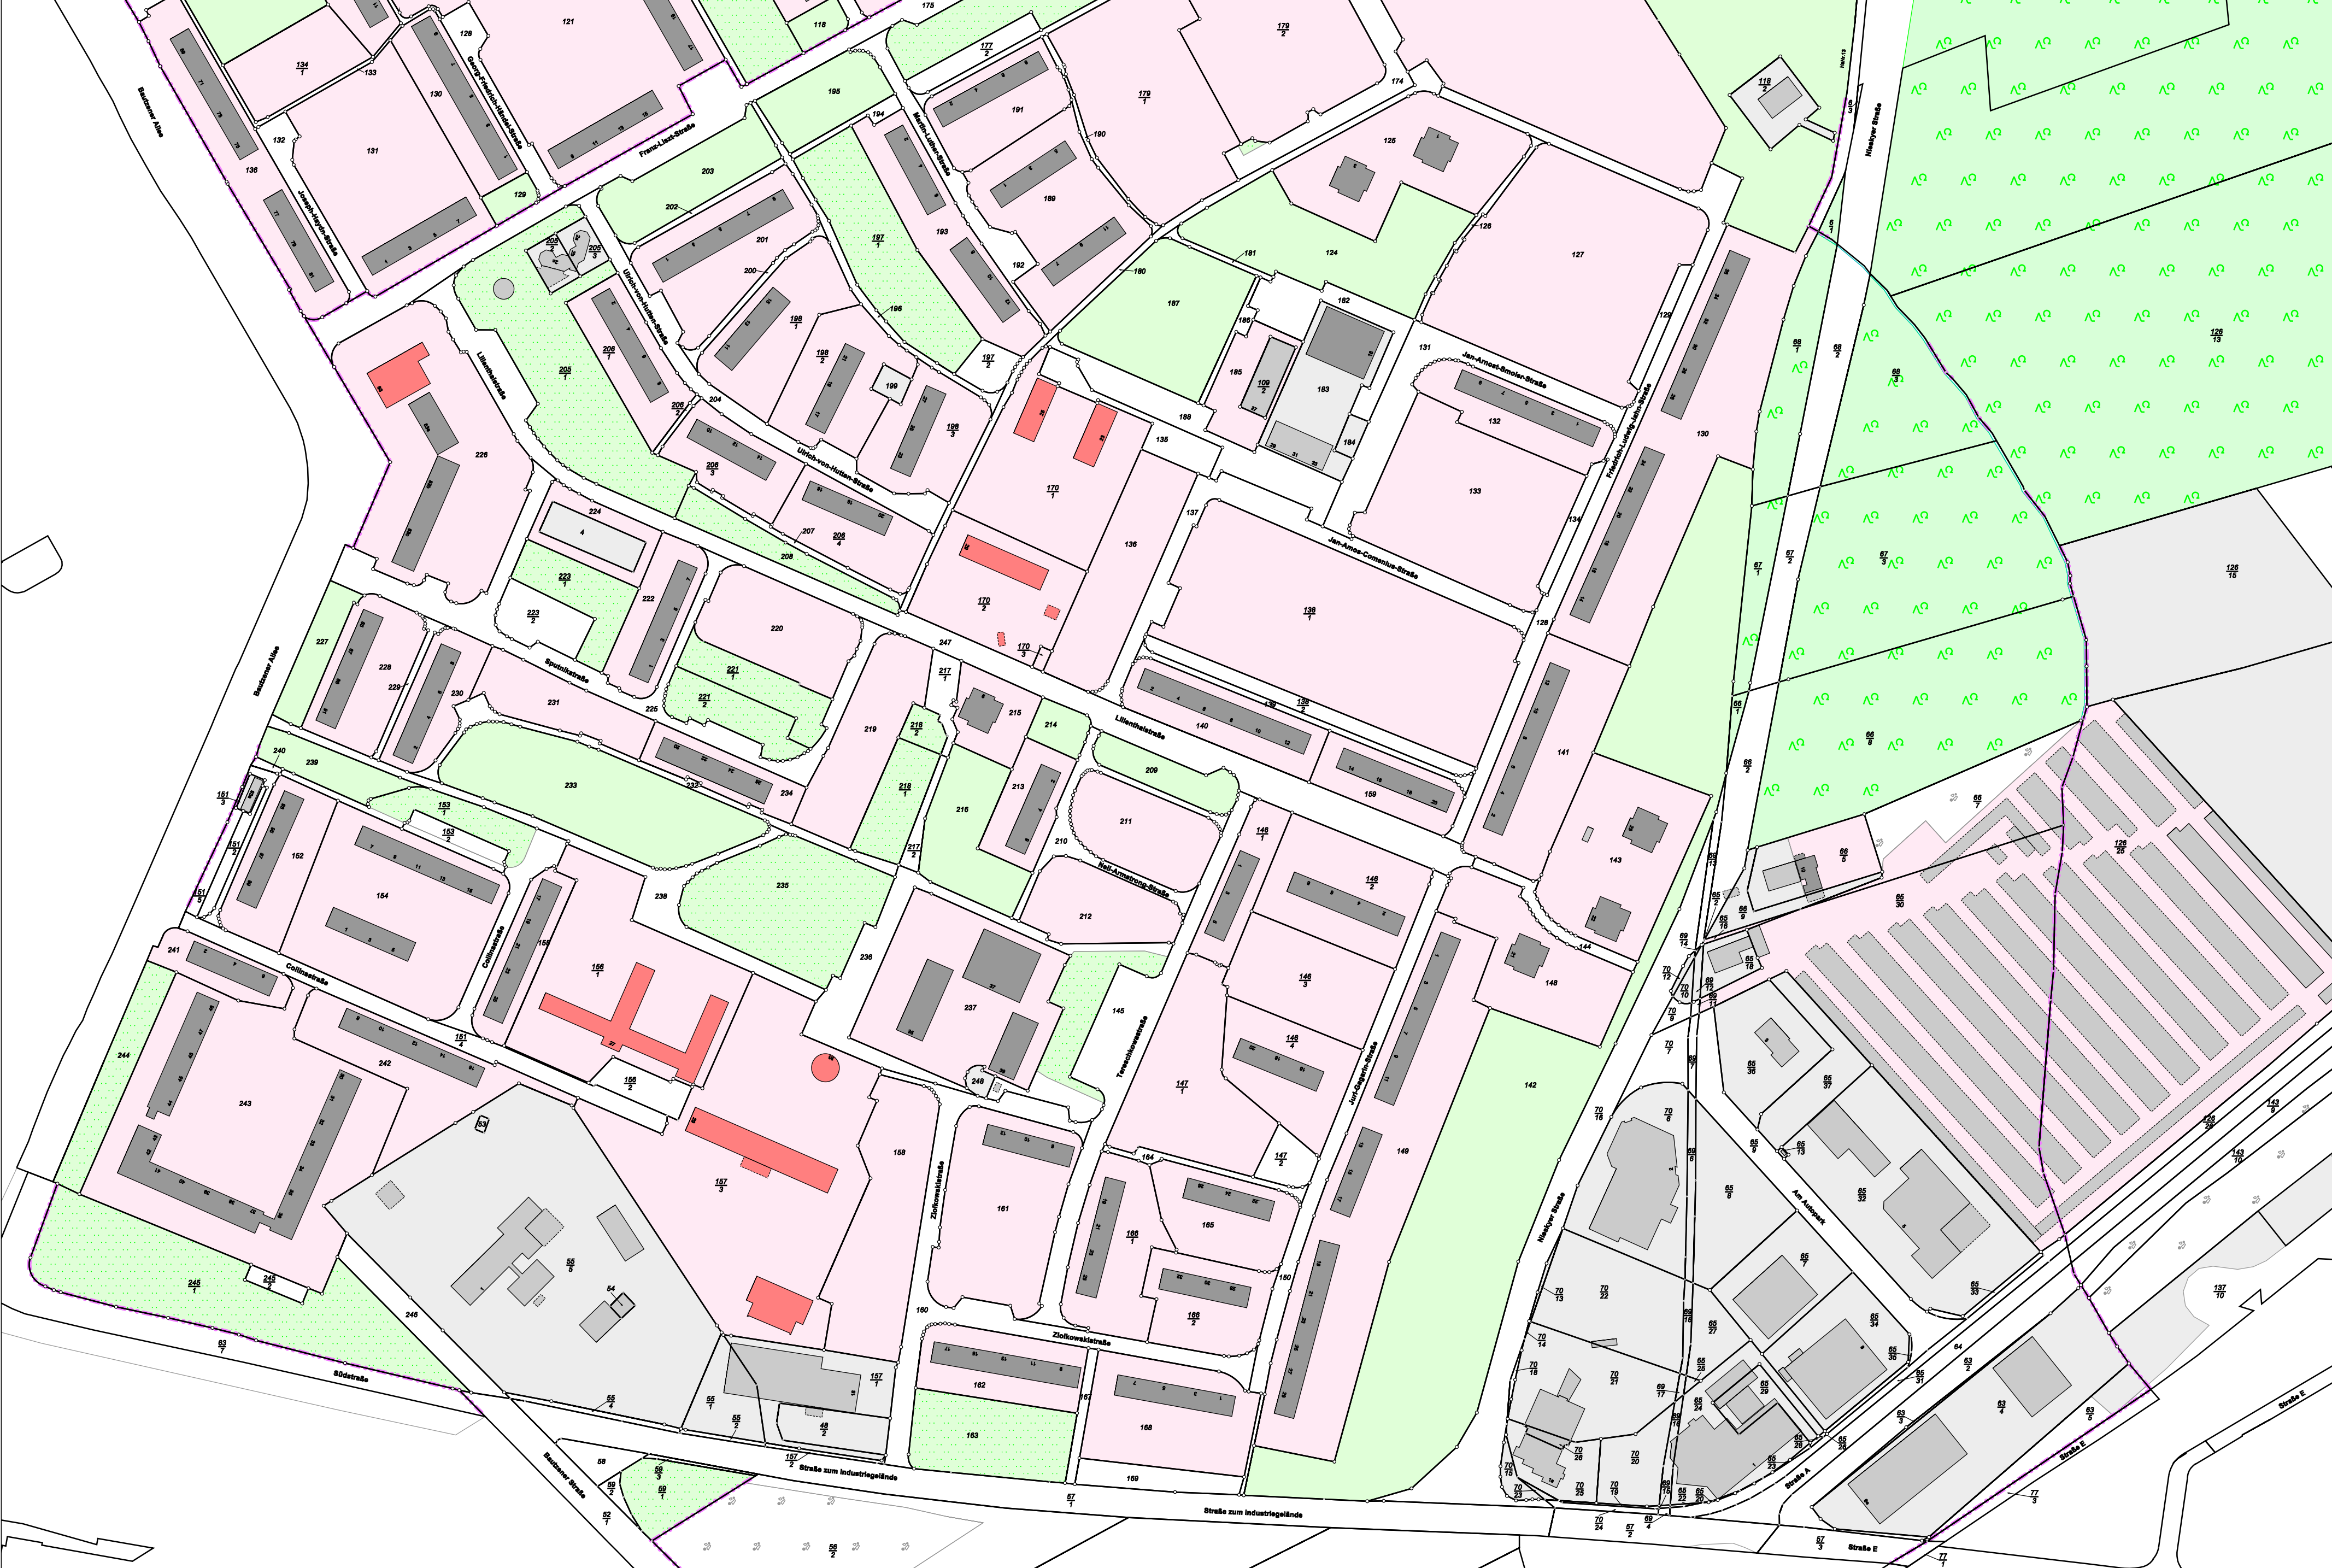



Karte nach der Fortführung

Kreis Landkreis Bautzen
Gemarkung Hoyerswerda Flur 17 (4798), Karte 3

Maßstab 1 : 2000
erstellt am 29.07.2026

Gemarkung Hoyerswerda Flur 9 (4790); Gemeinde Stadt Hoyerswerda

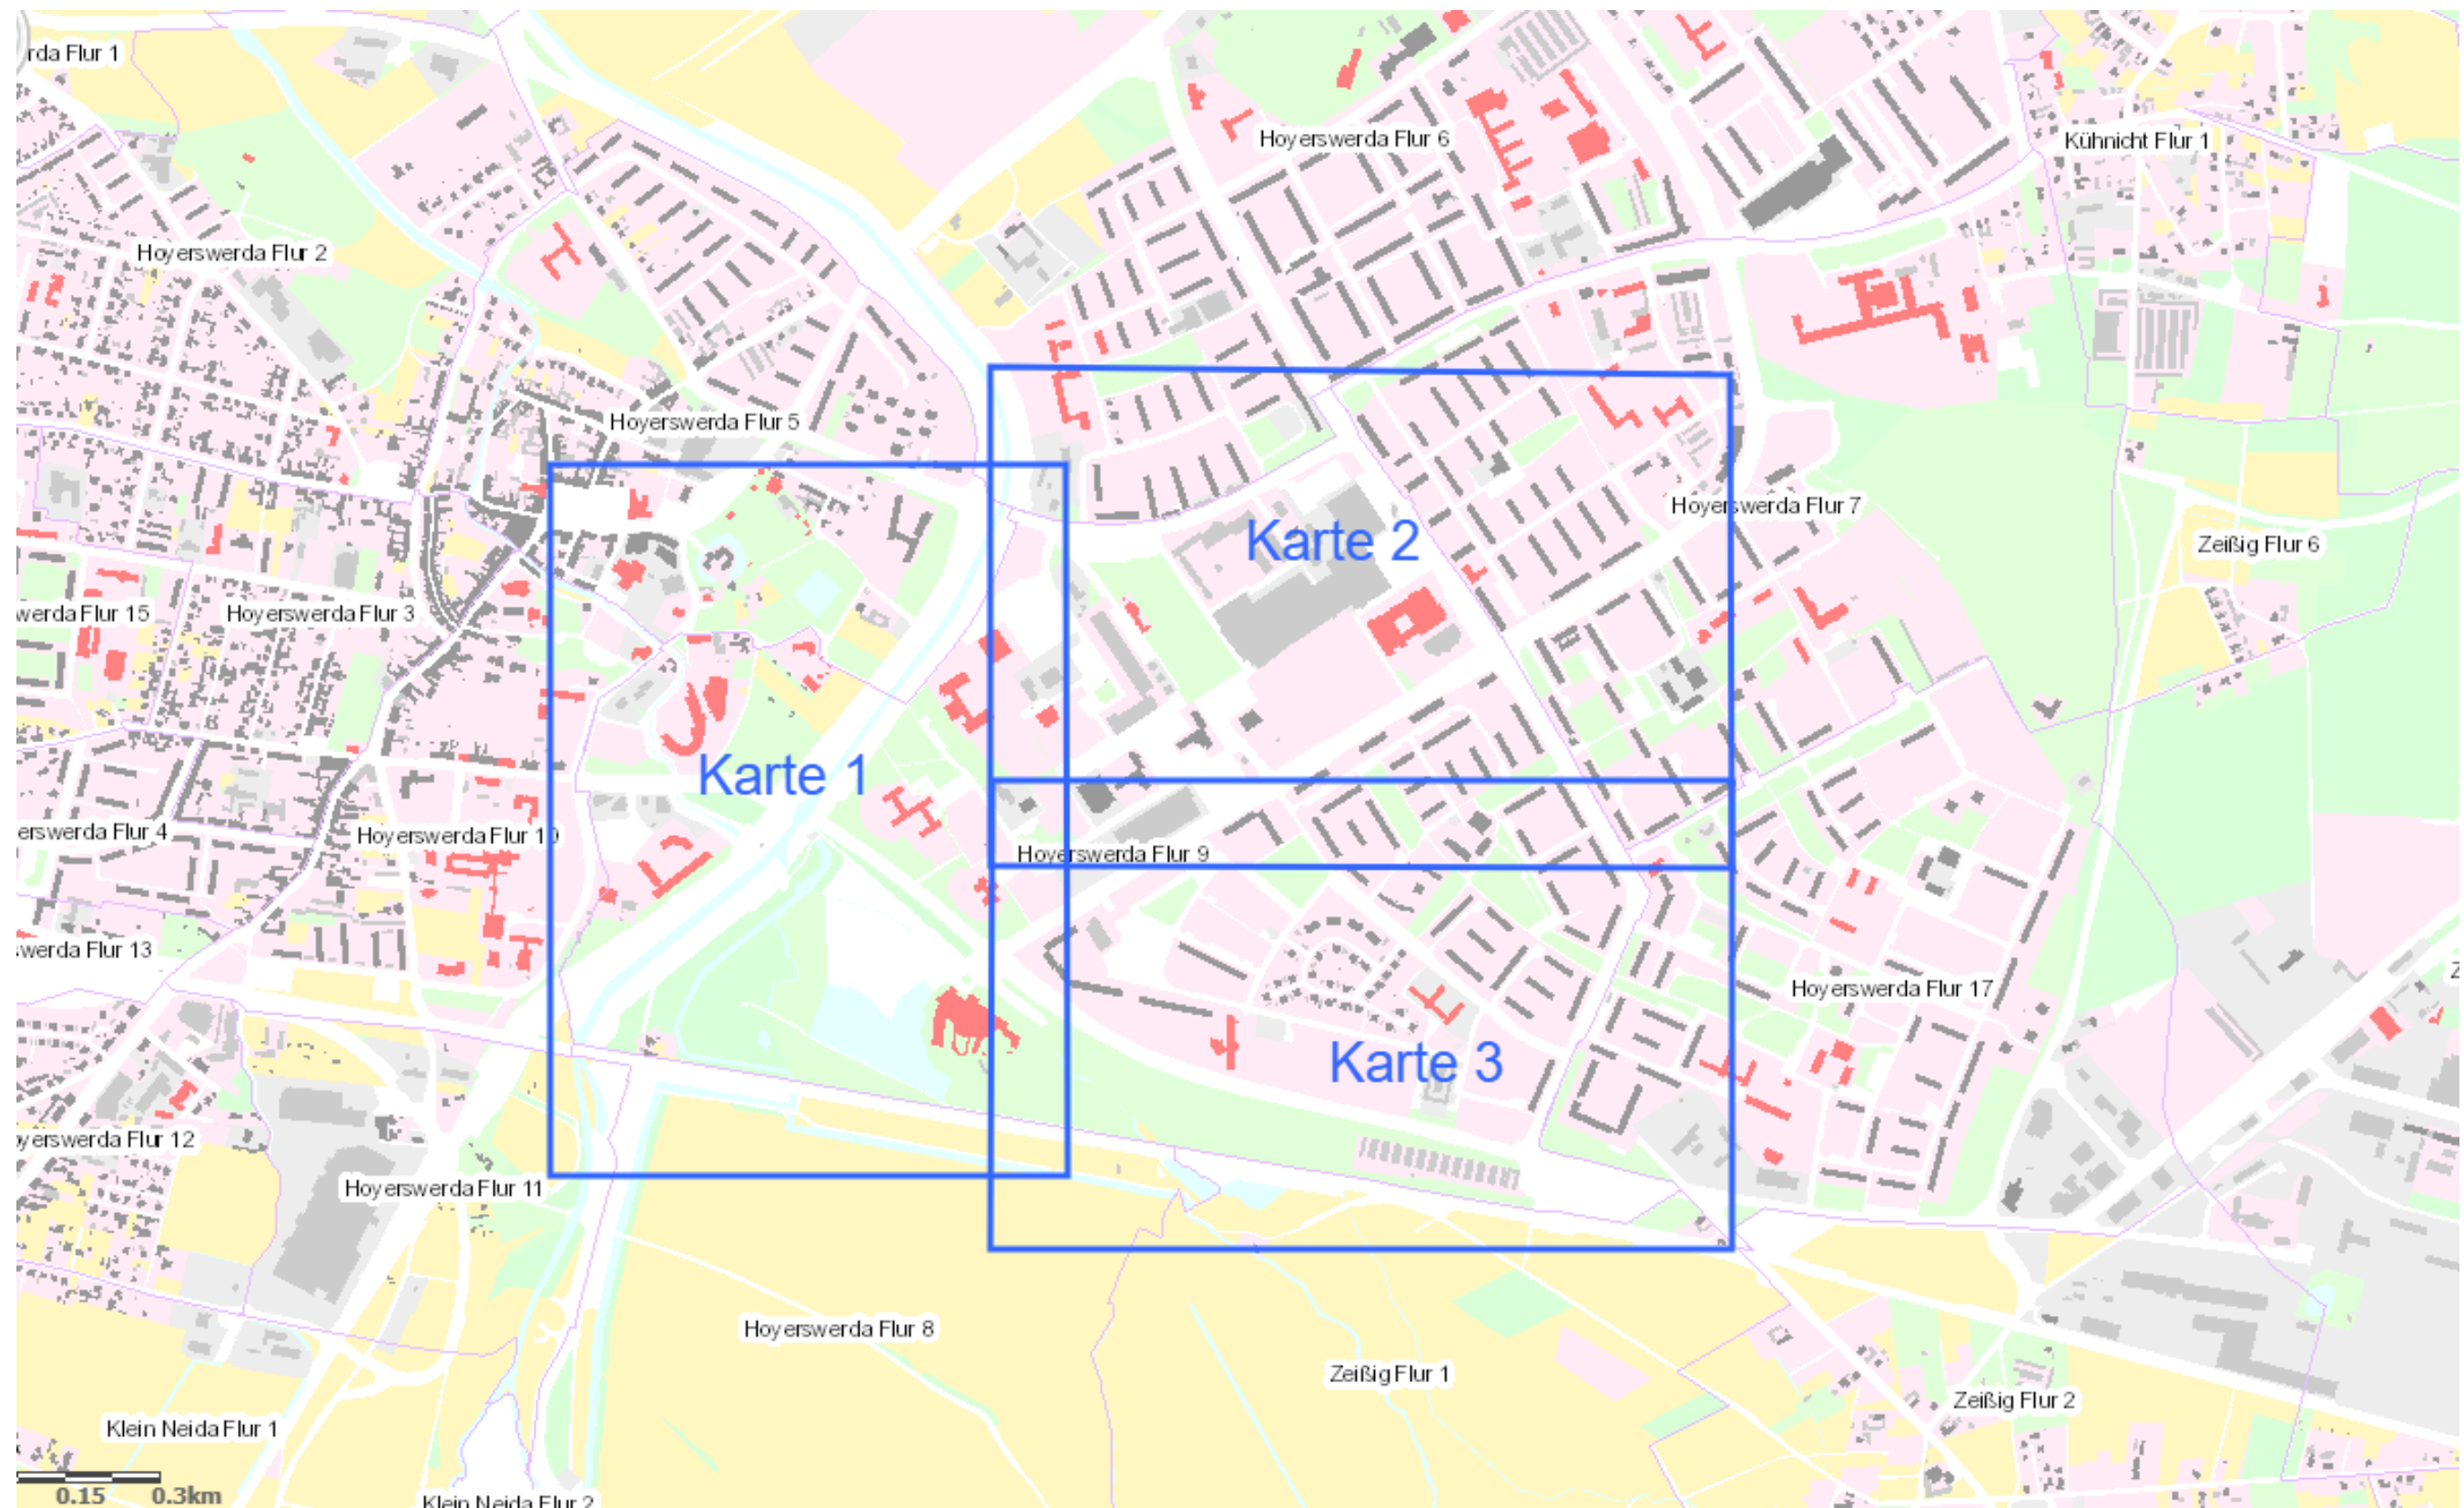

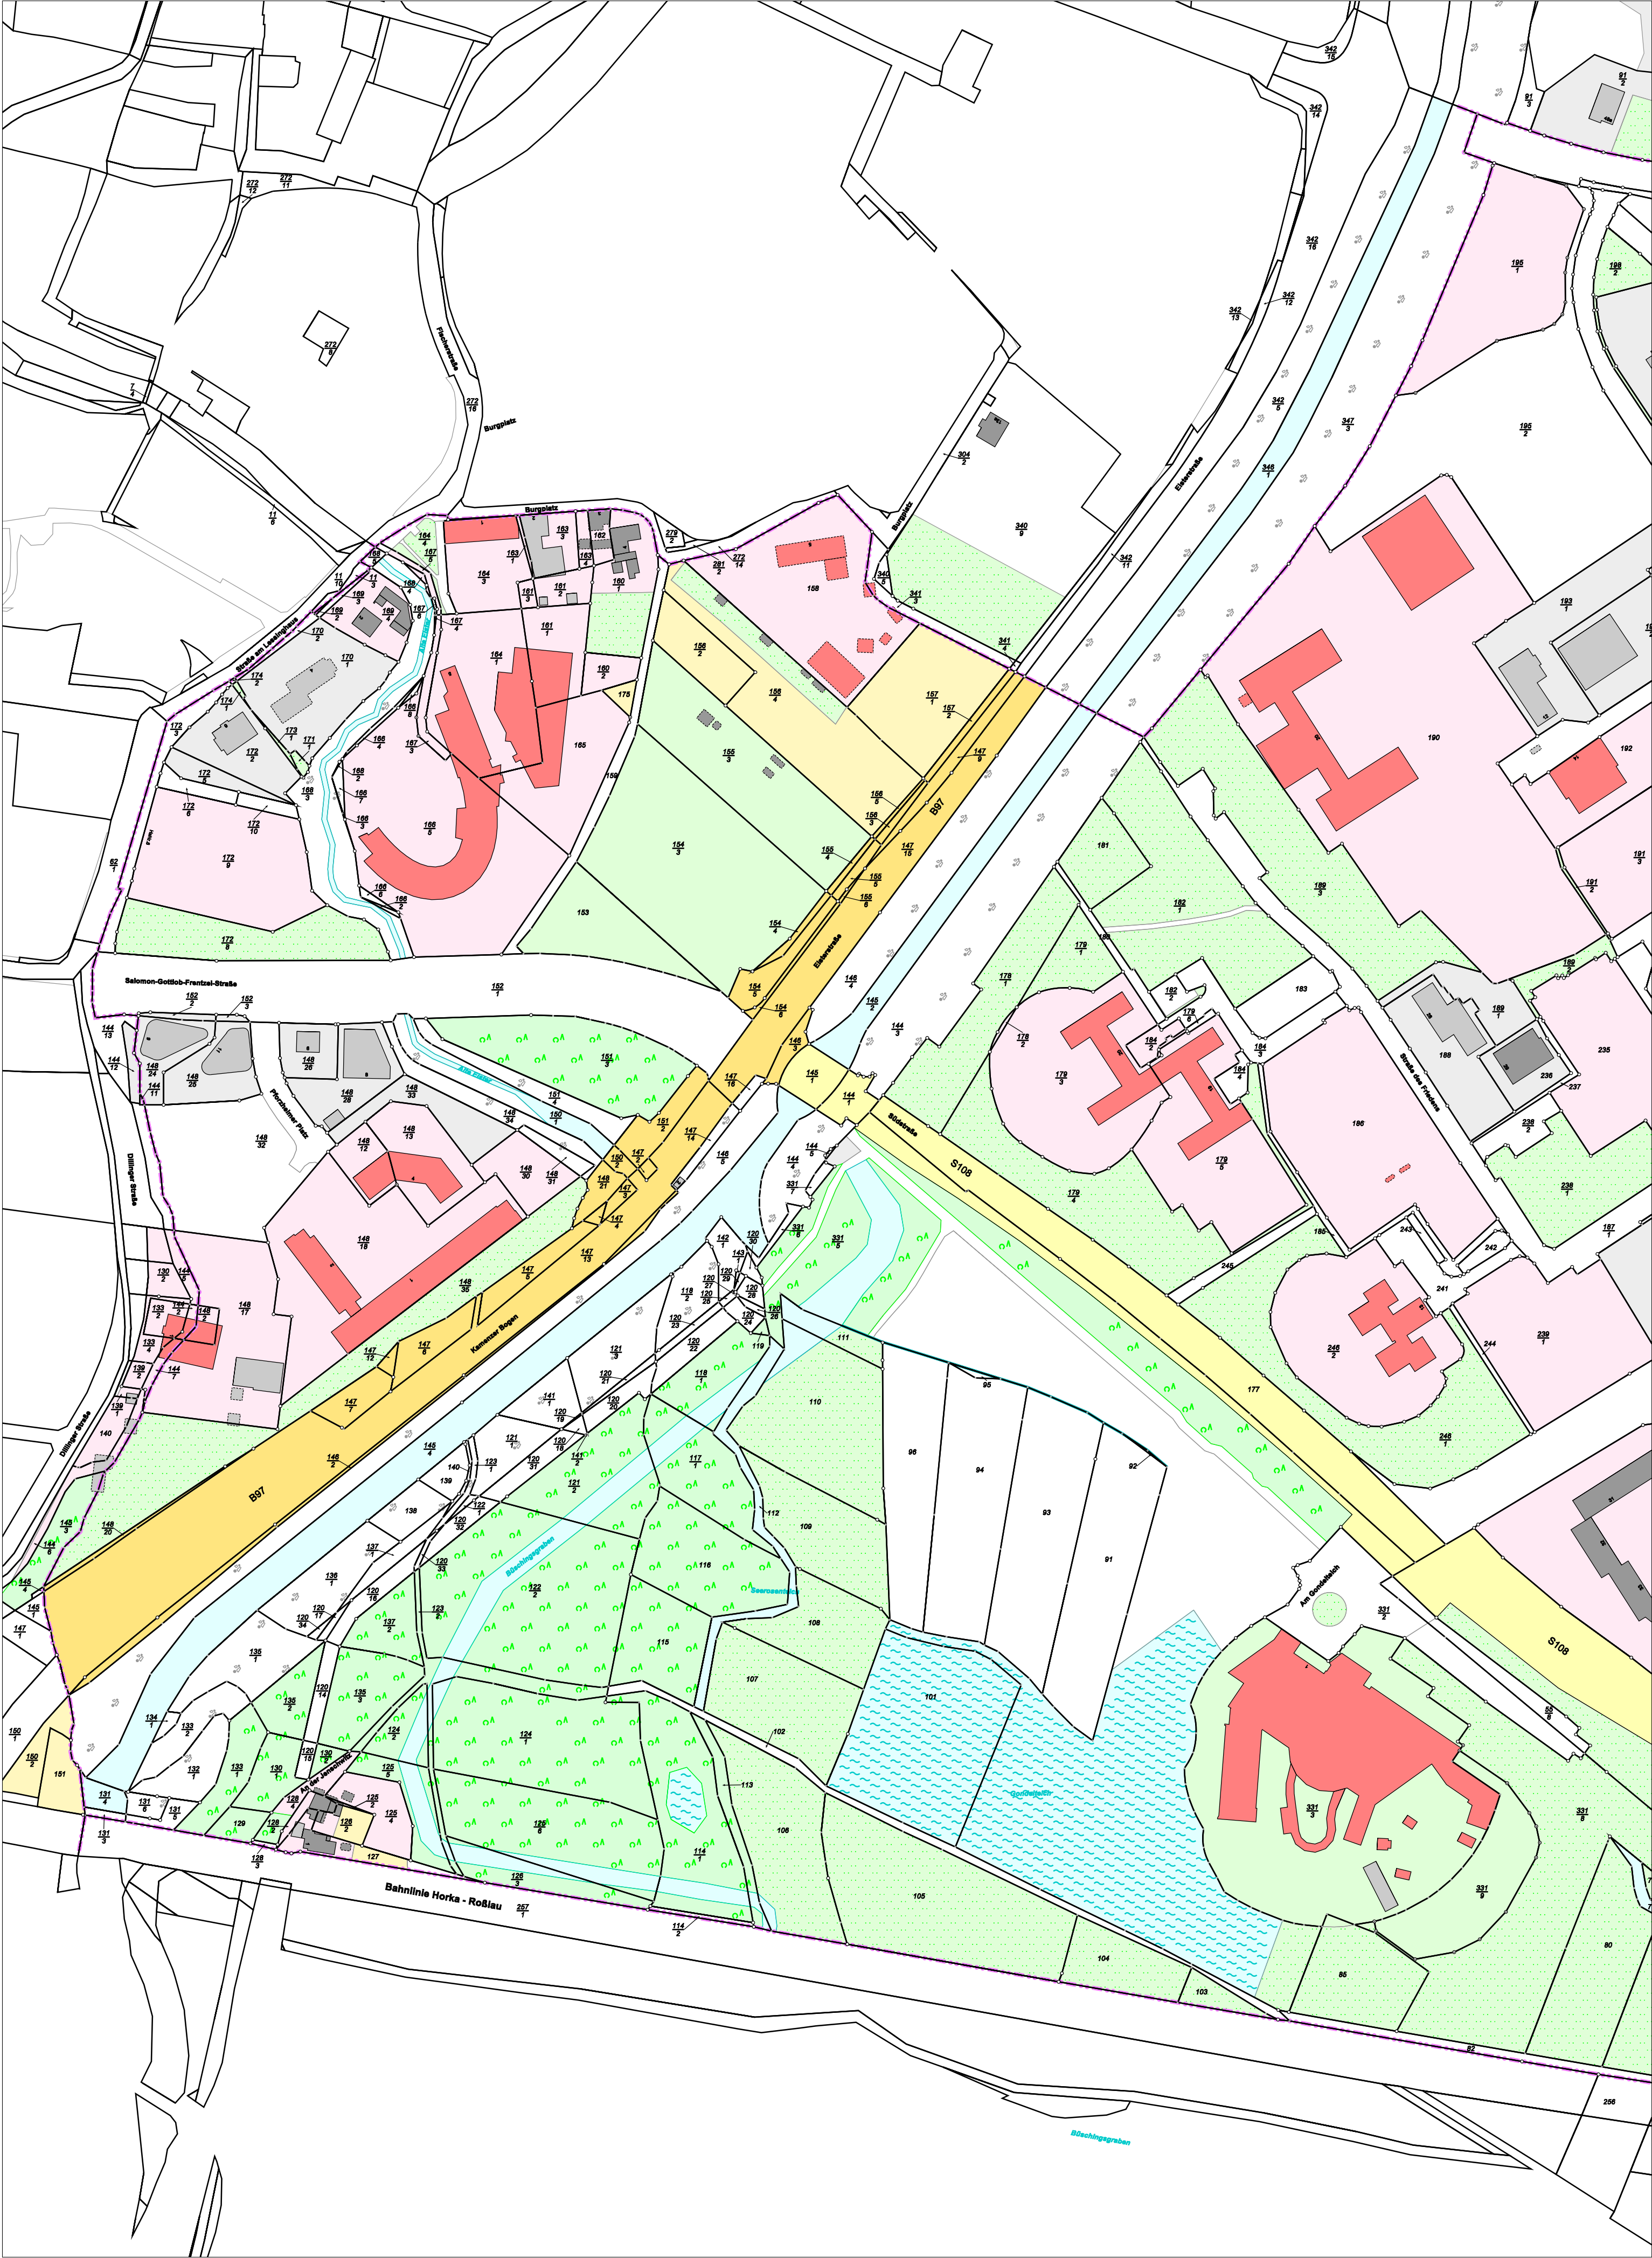

Karte nach der Fortführung

Kreis Landkreis Bautzen
Gemarkung Hoyerswerda Flur 9 (4790), Karte 1


Maßstab 1 : 2000
erstellt am 21.07.2026



Karte nach der Fortführung

Kreis Landkreis Bautzen
Gemarkung Hoyerswerda Flur 9 (4790), Karte 2

Maßstab 1 : 2000
erstellt am 21.07.2026

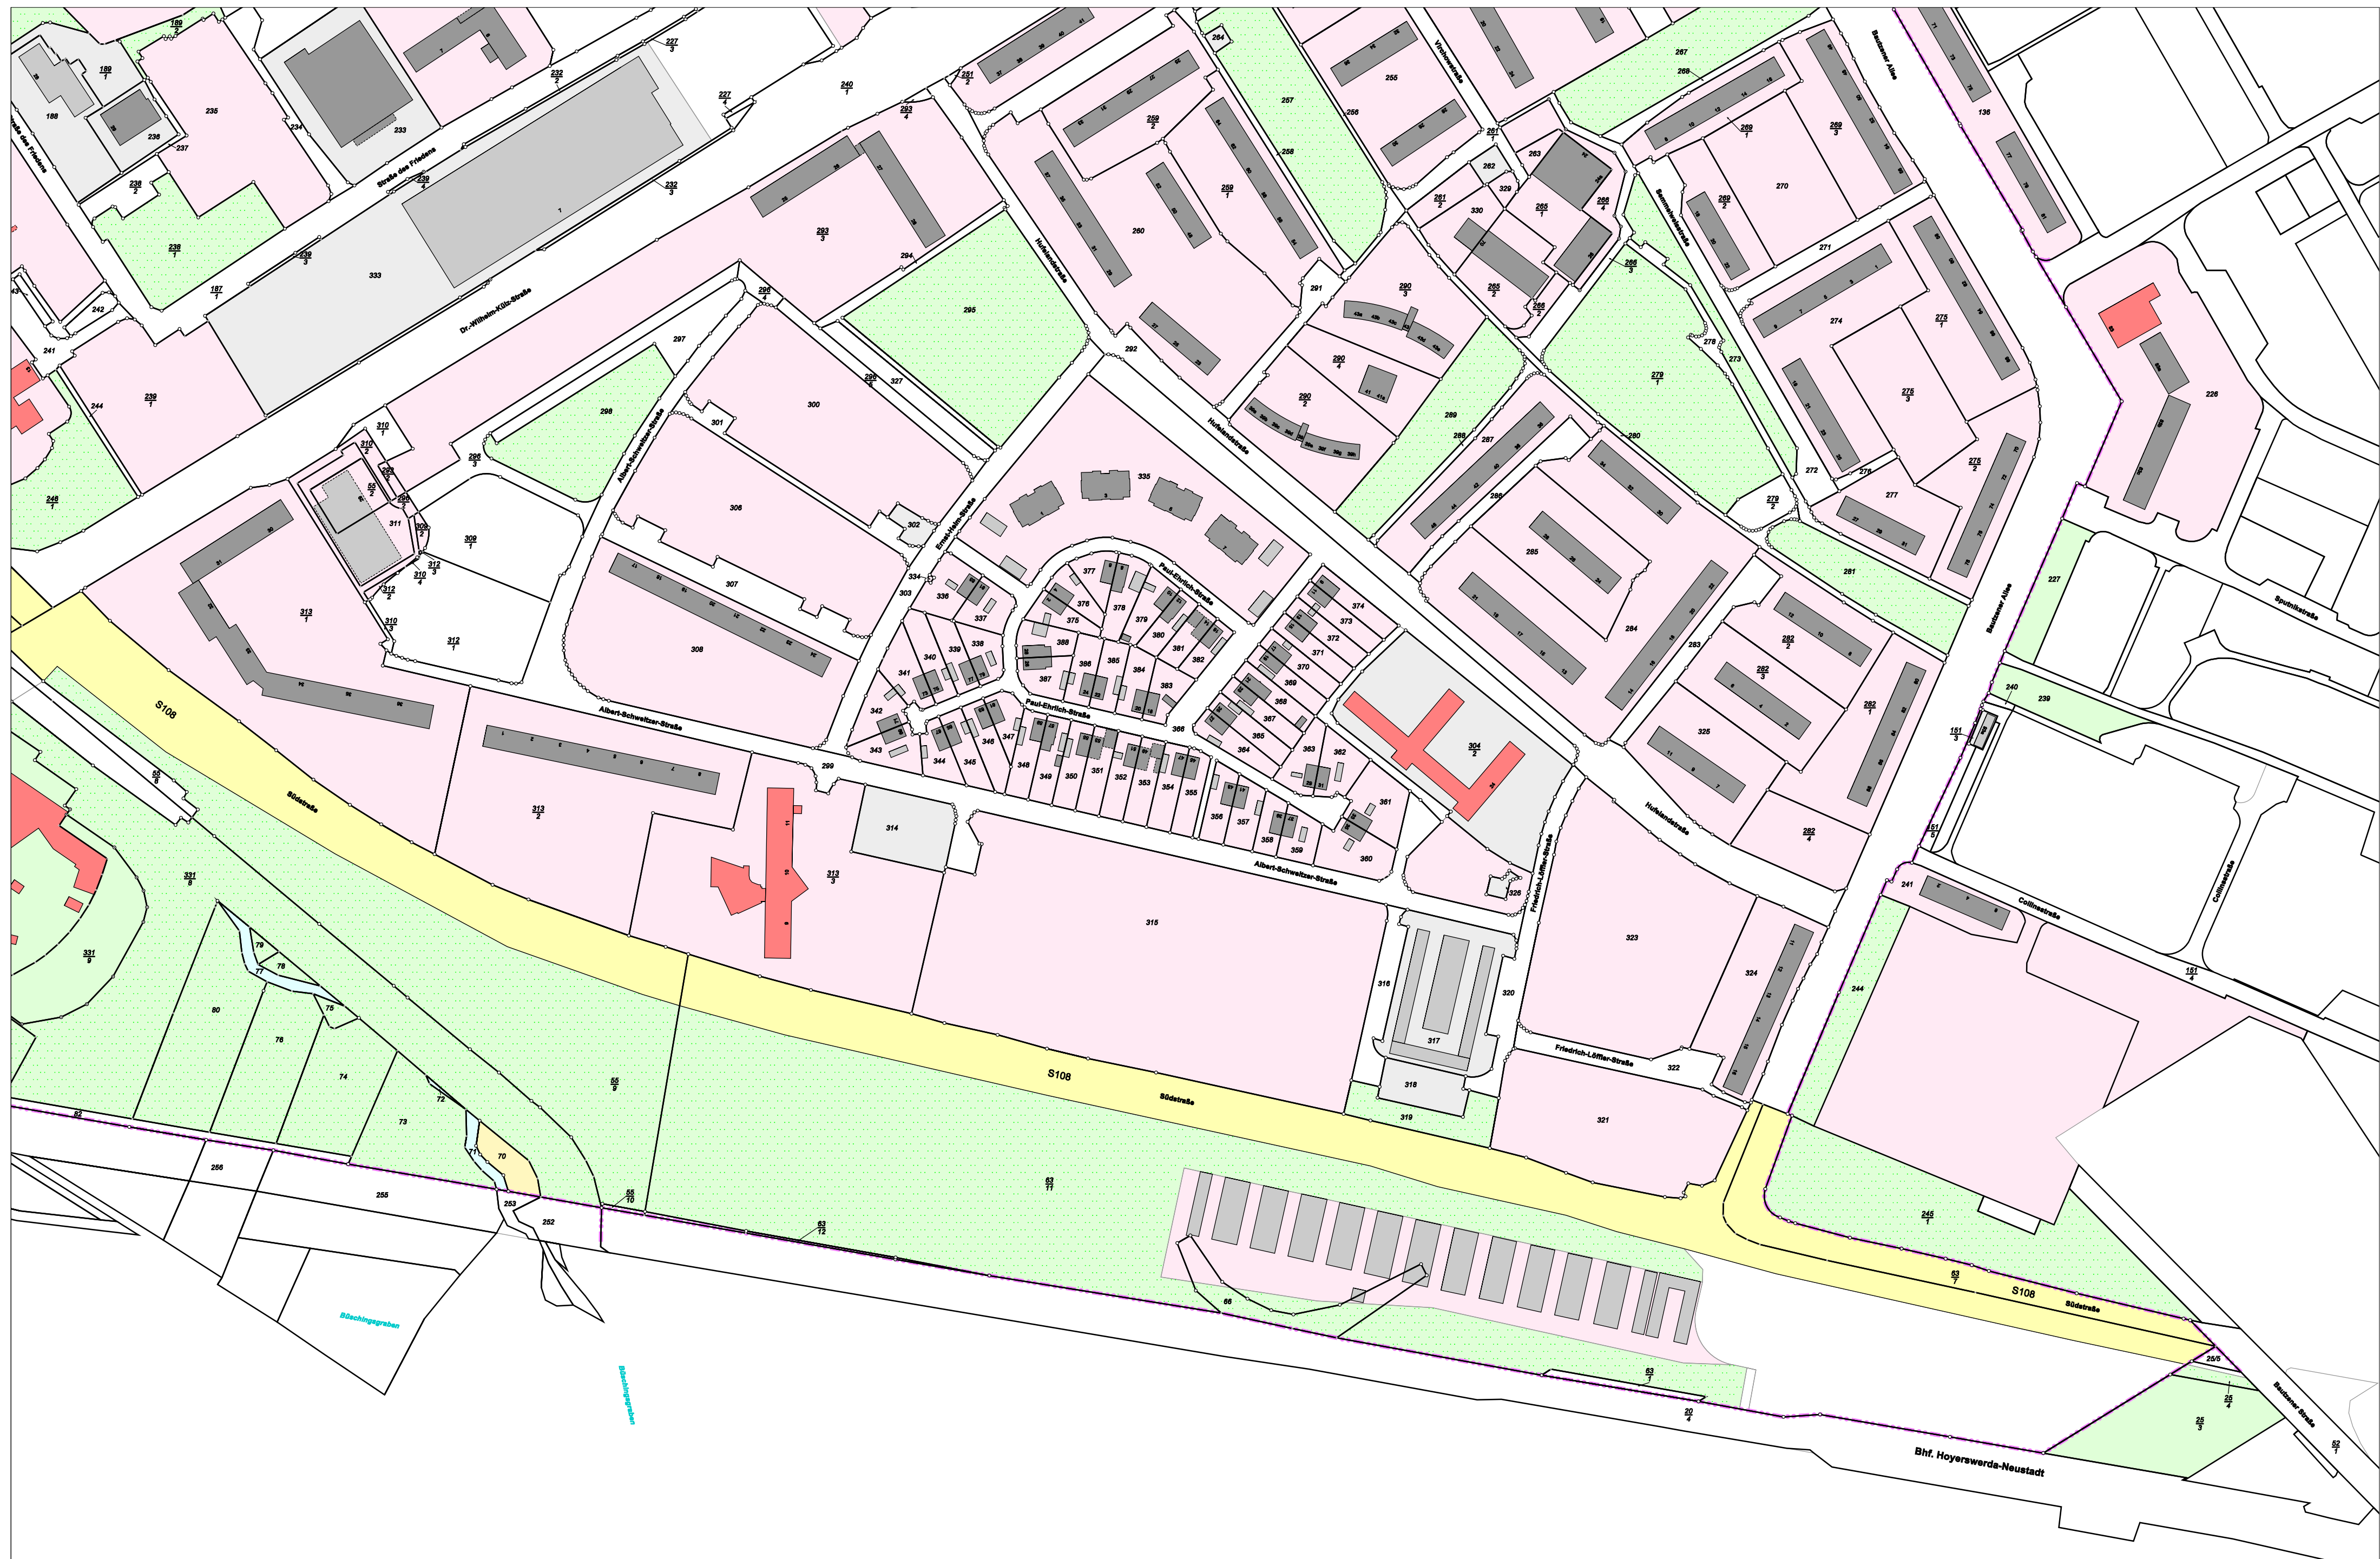

Karte nach der Fortführung

Kreis

Gemarkung

Landkreis Bautzen
Hoyerswerda Flur 9 (4790), Karte 3

Maßstab 1 : 2000
erstellt am 21.07.2026

Gemarkung Michalken (4726); Gemeinde Stadt Hoyerswerda

