



Gemarkungen Kanppenrode Flur 1 (5182), Flur 2 (5183), Flur 3 (5184);  
Gemeinde Hoyerswerda

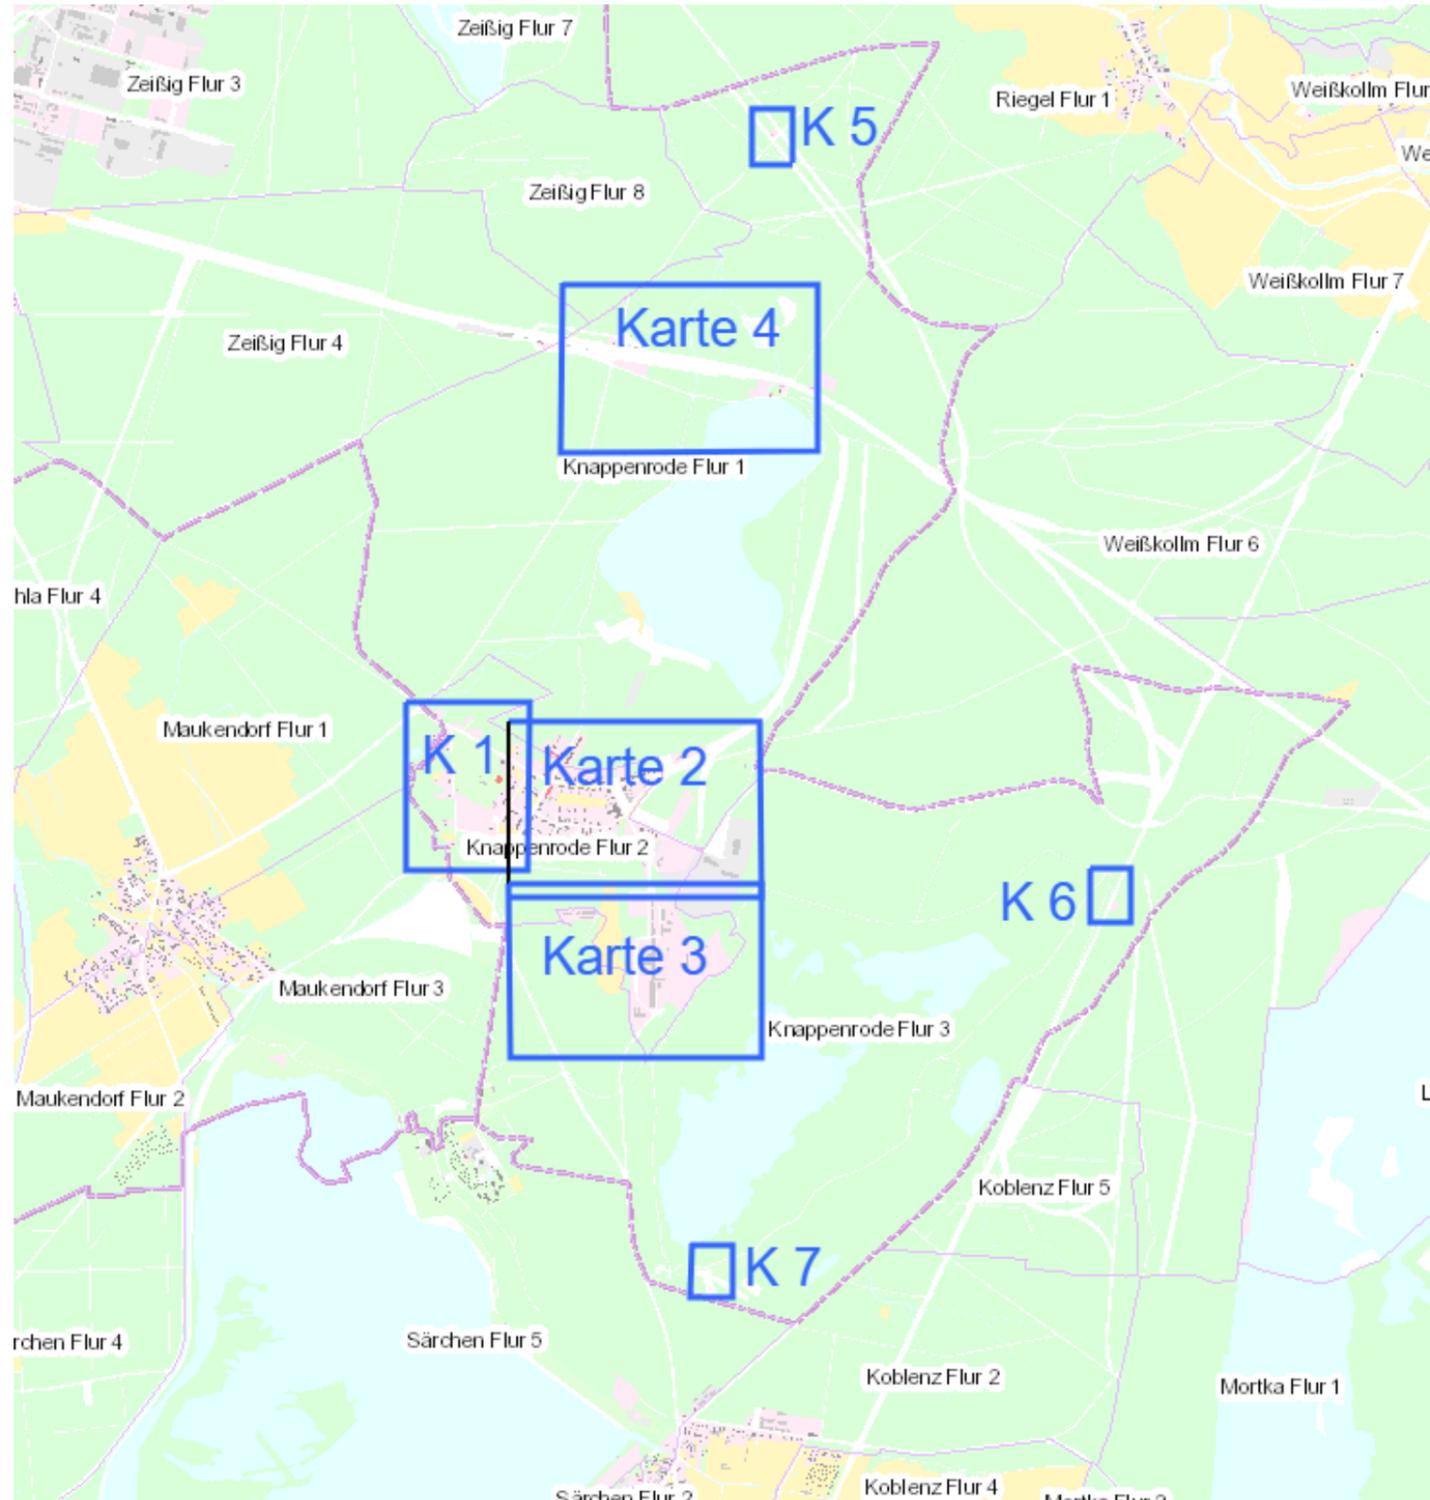

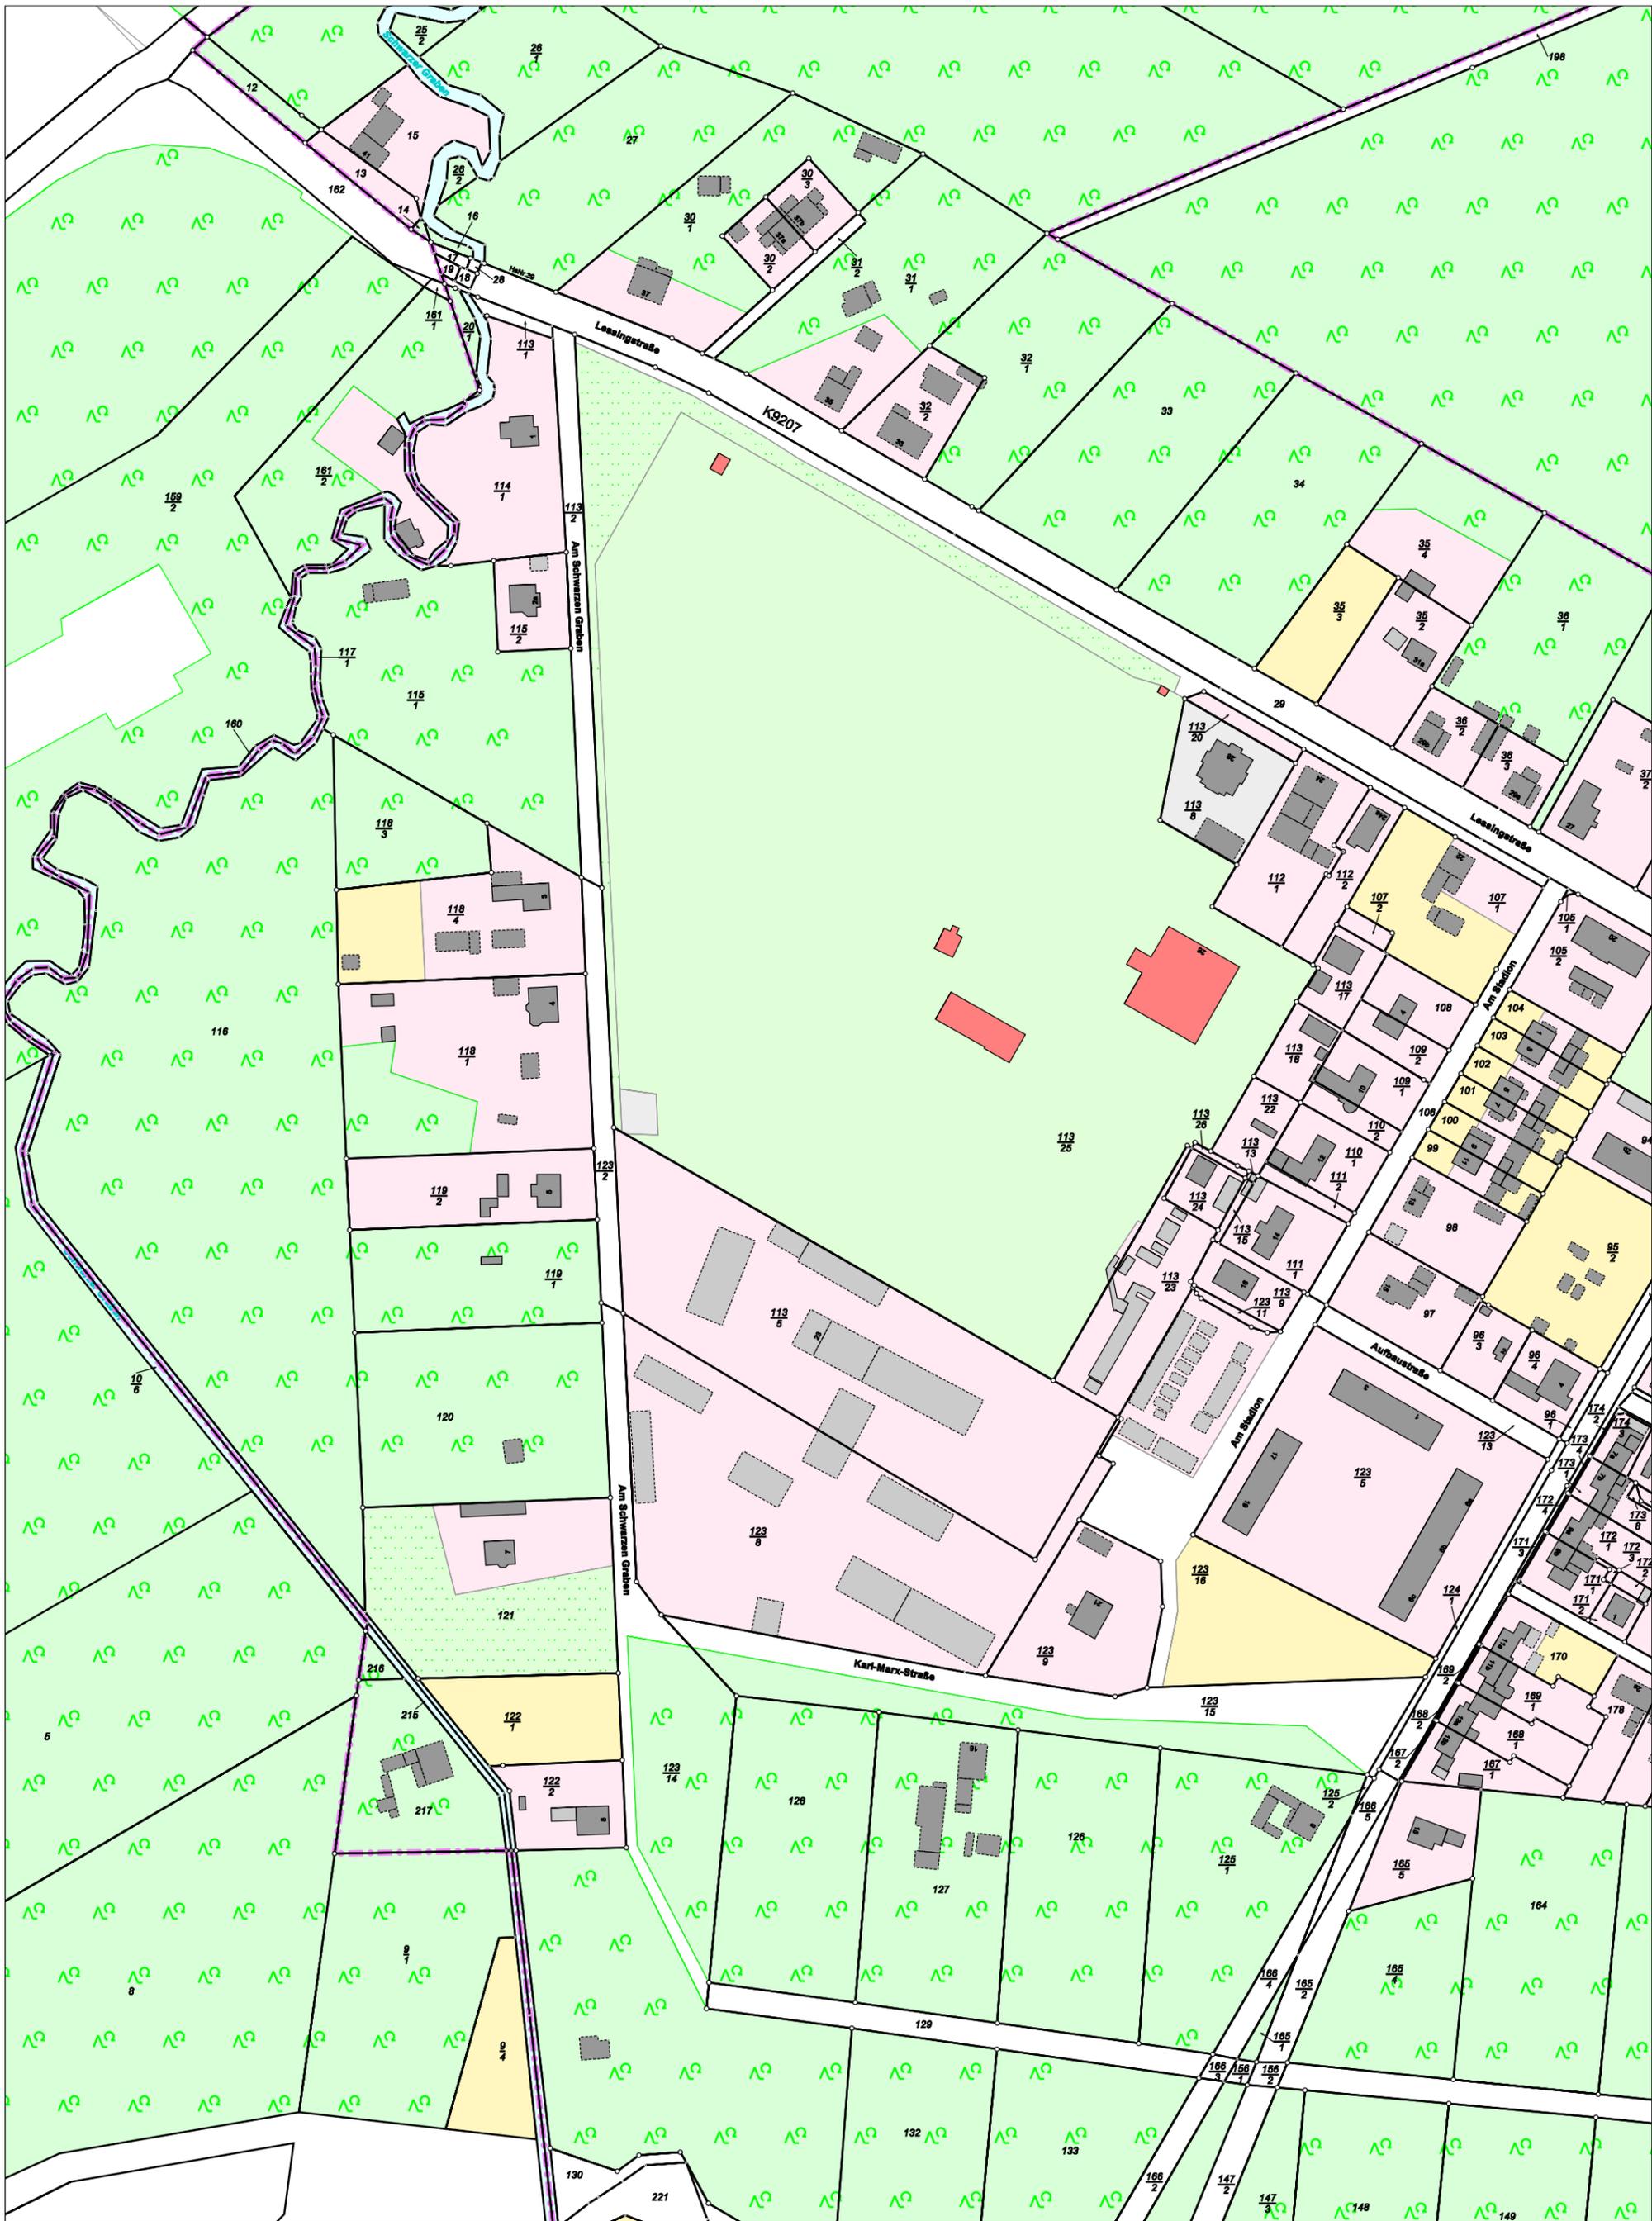


# Karte nach der Fortführung

Kreis  
Gemarkung

Landkreis Bautzen  
Knappenrode Flur 2 (5183), Karte 1


Maßstab 1 : 2000  
erstellt am 03.03.2026

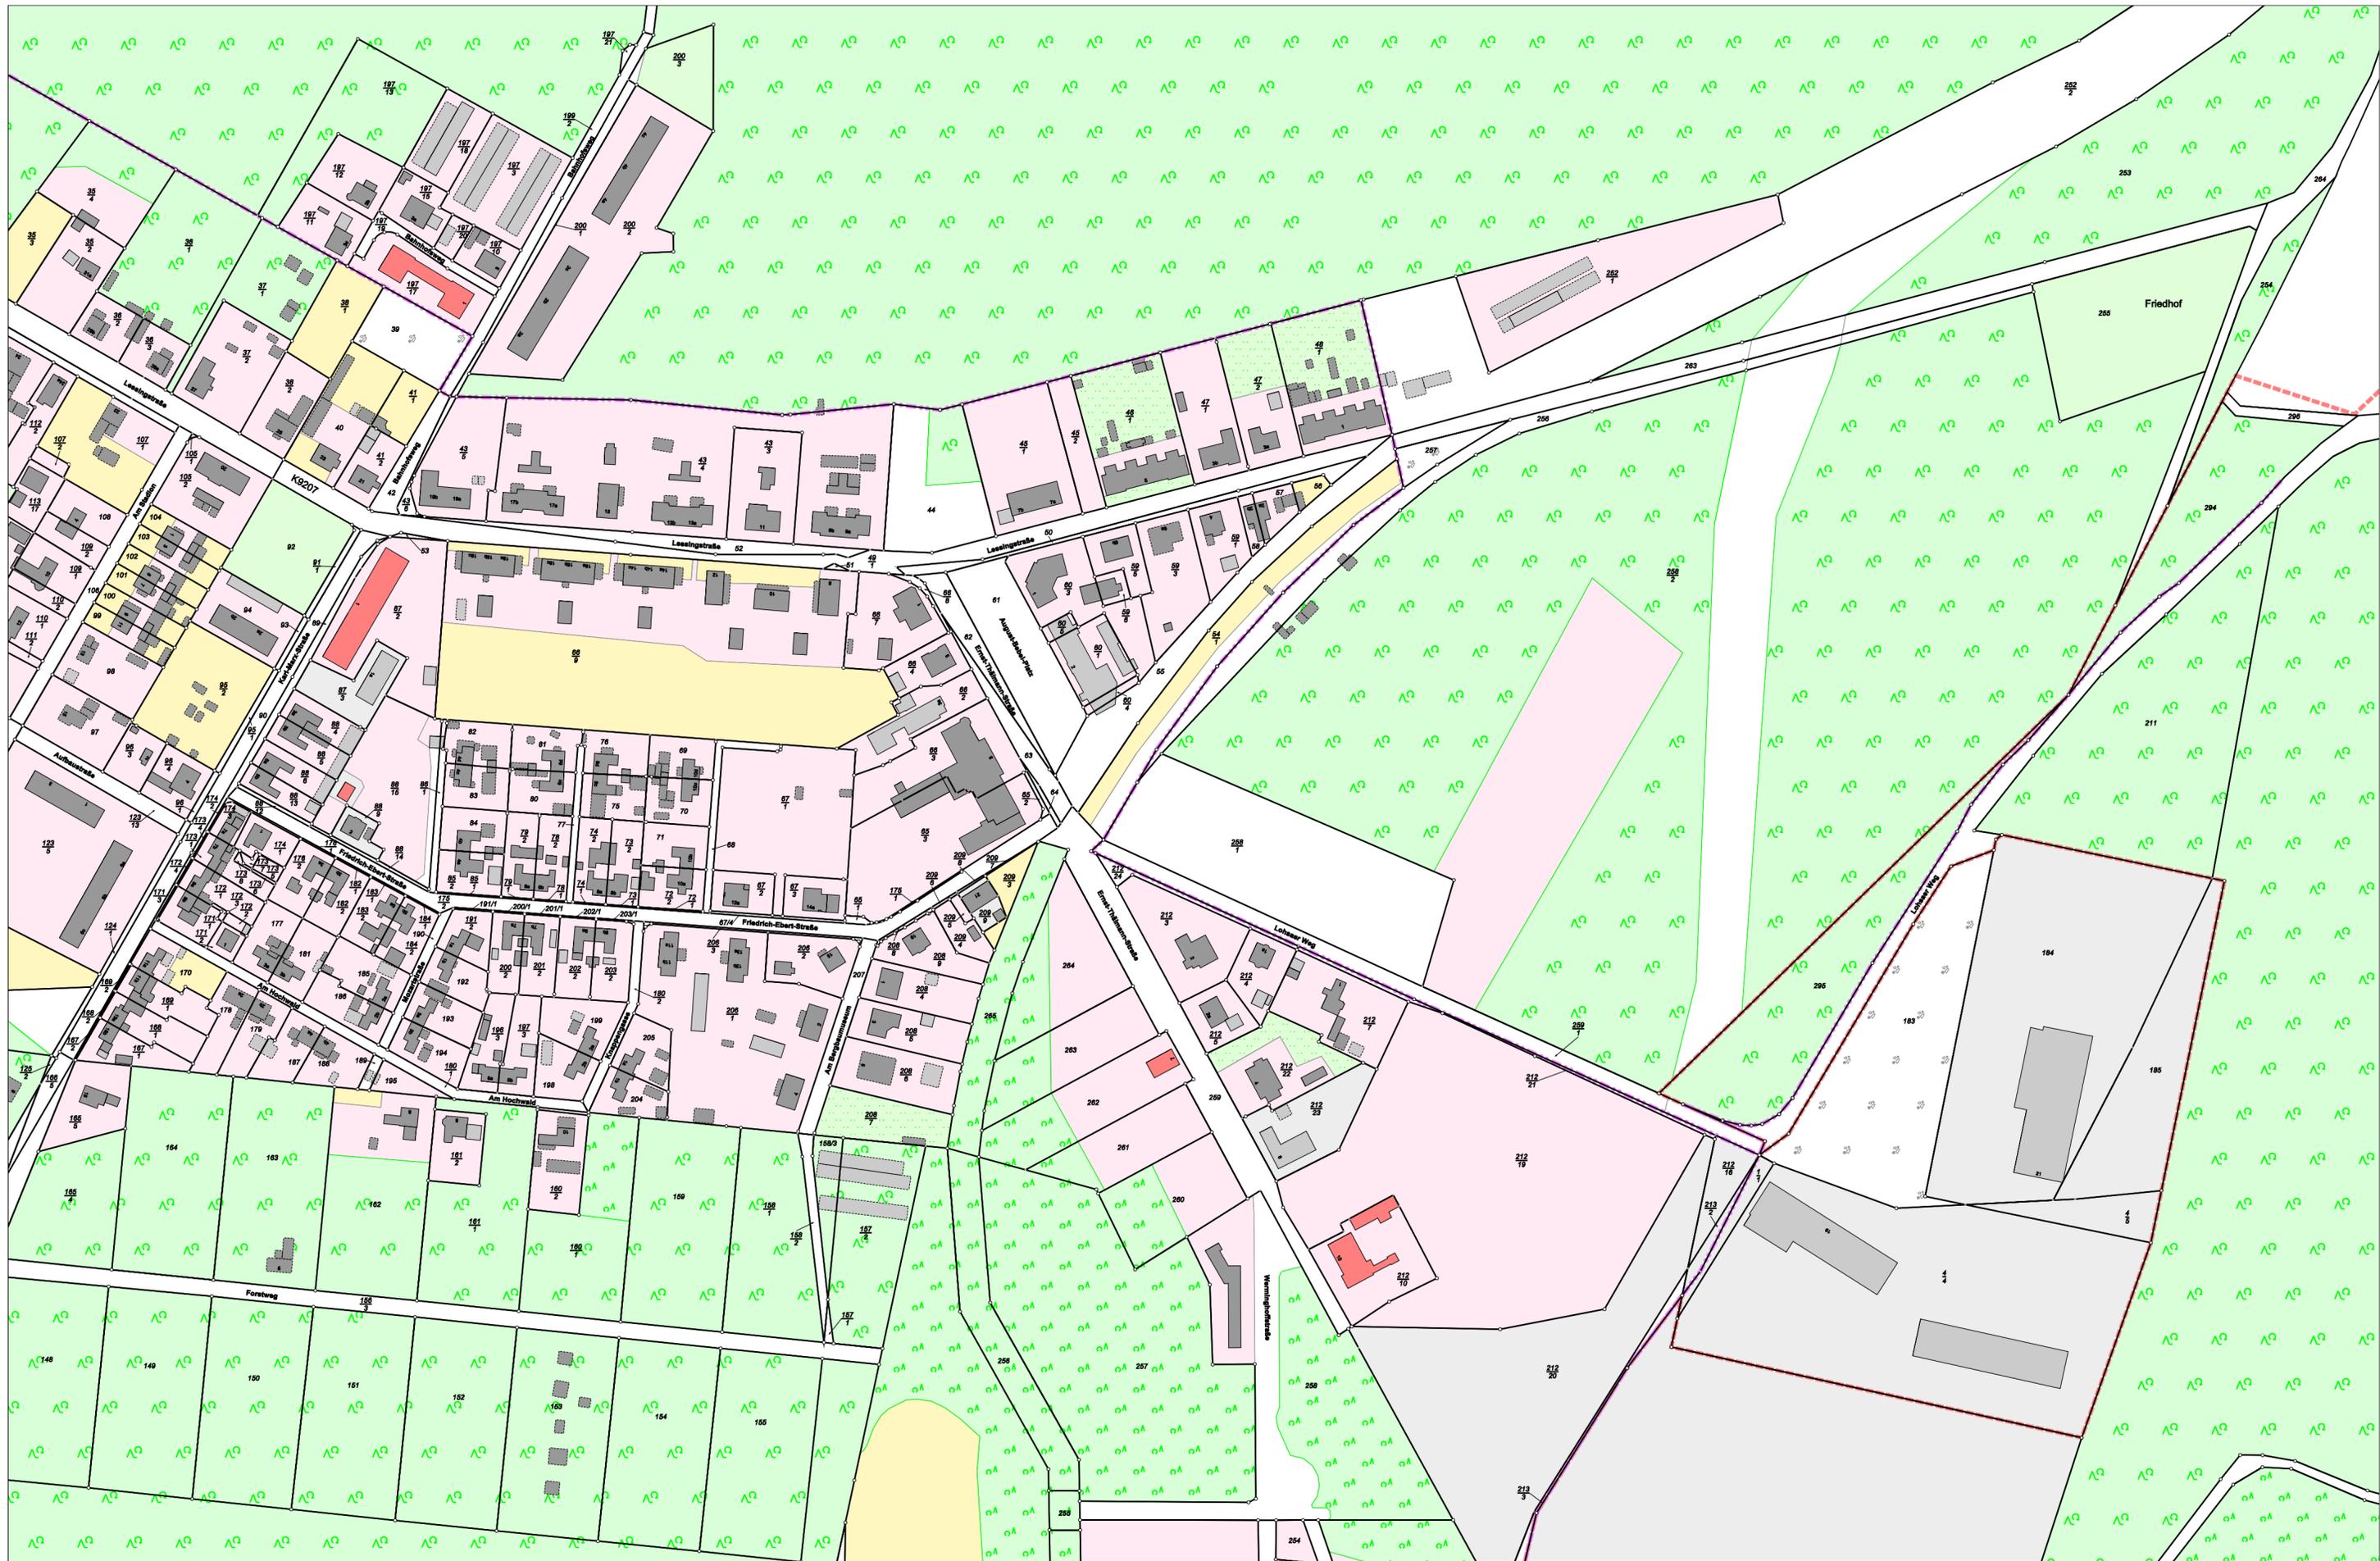

### Karte nach der Fortführung

Kreis Landkreis Bautzen  
 Gemarkung Knappenrode Flur 2 (5183), Karte 2


Maßstab 1 : 2000  
 erstellt am 03.03.2026

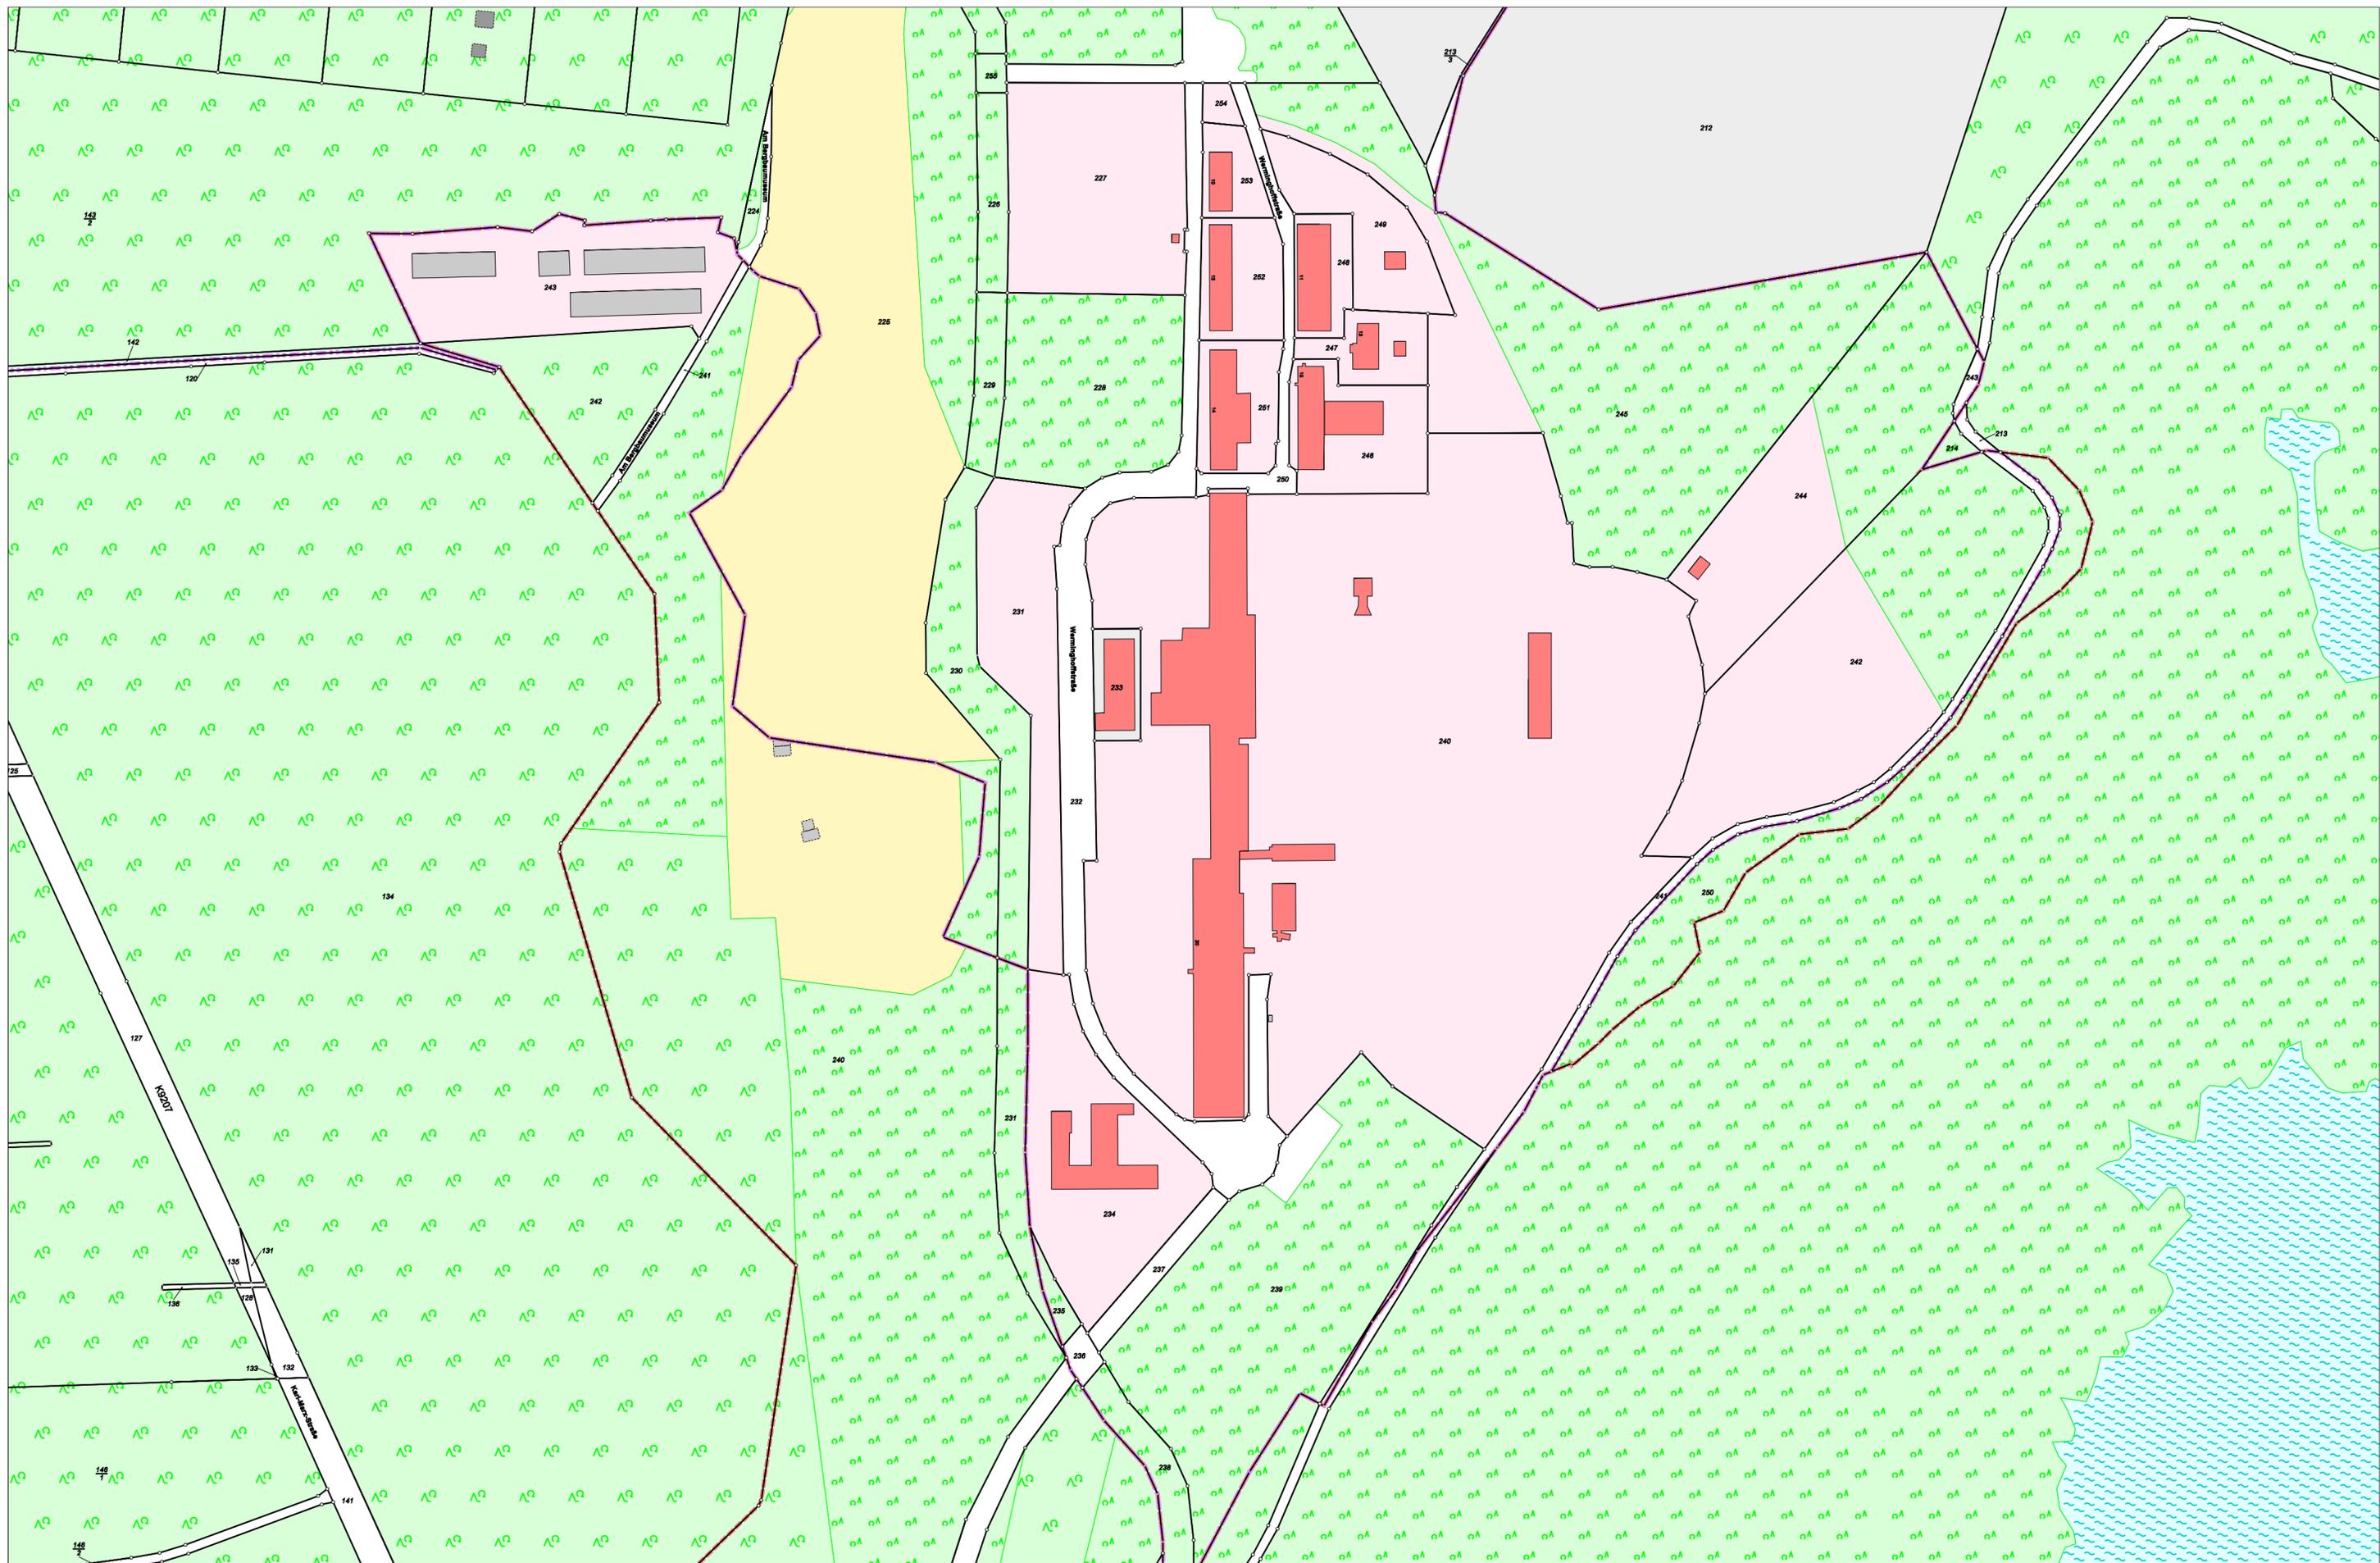

### Karte nach der Fortführung

Kreis Landkreis Bautzen  
 Gemarkung Knappenrode Flur 2 (5183), Karte 3

Maßstab 1 : 2000  
 erstellt am 03.03.2026

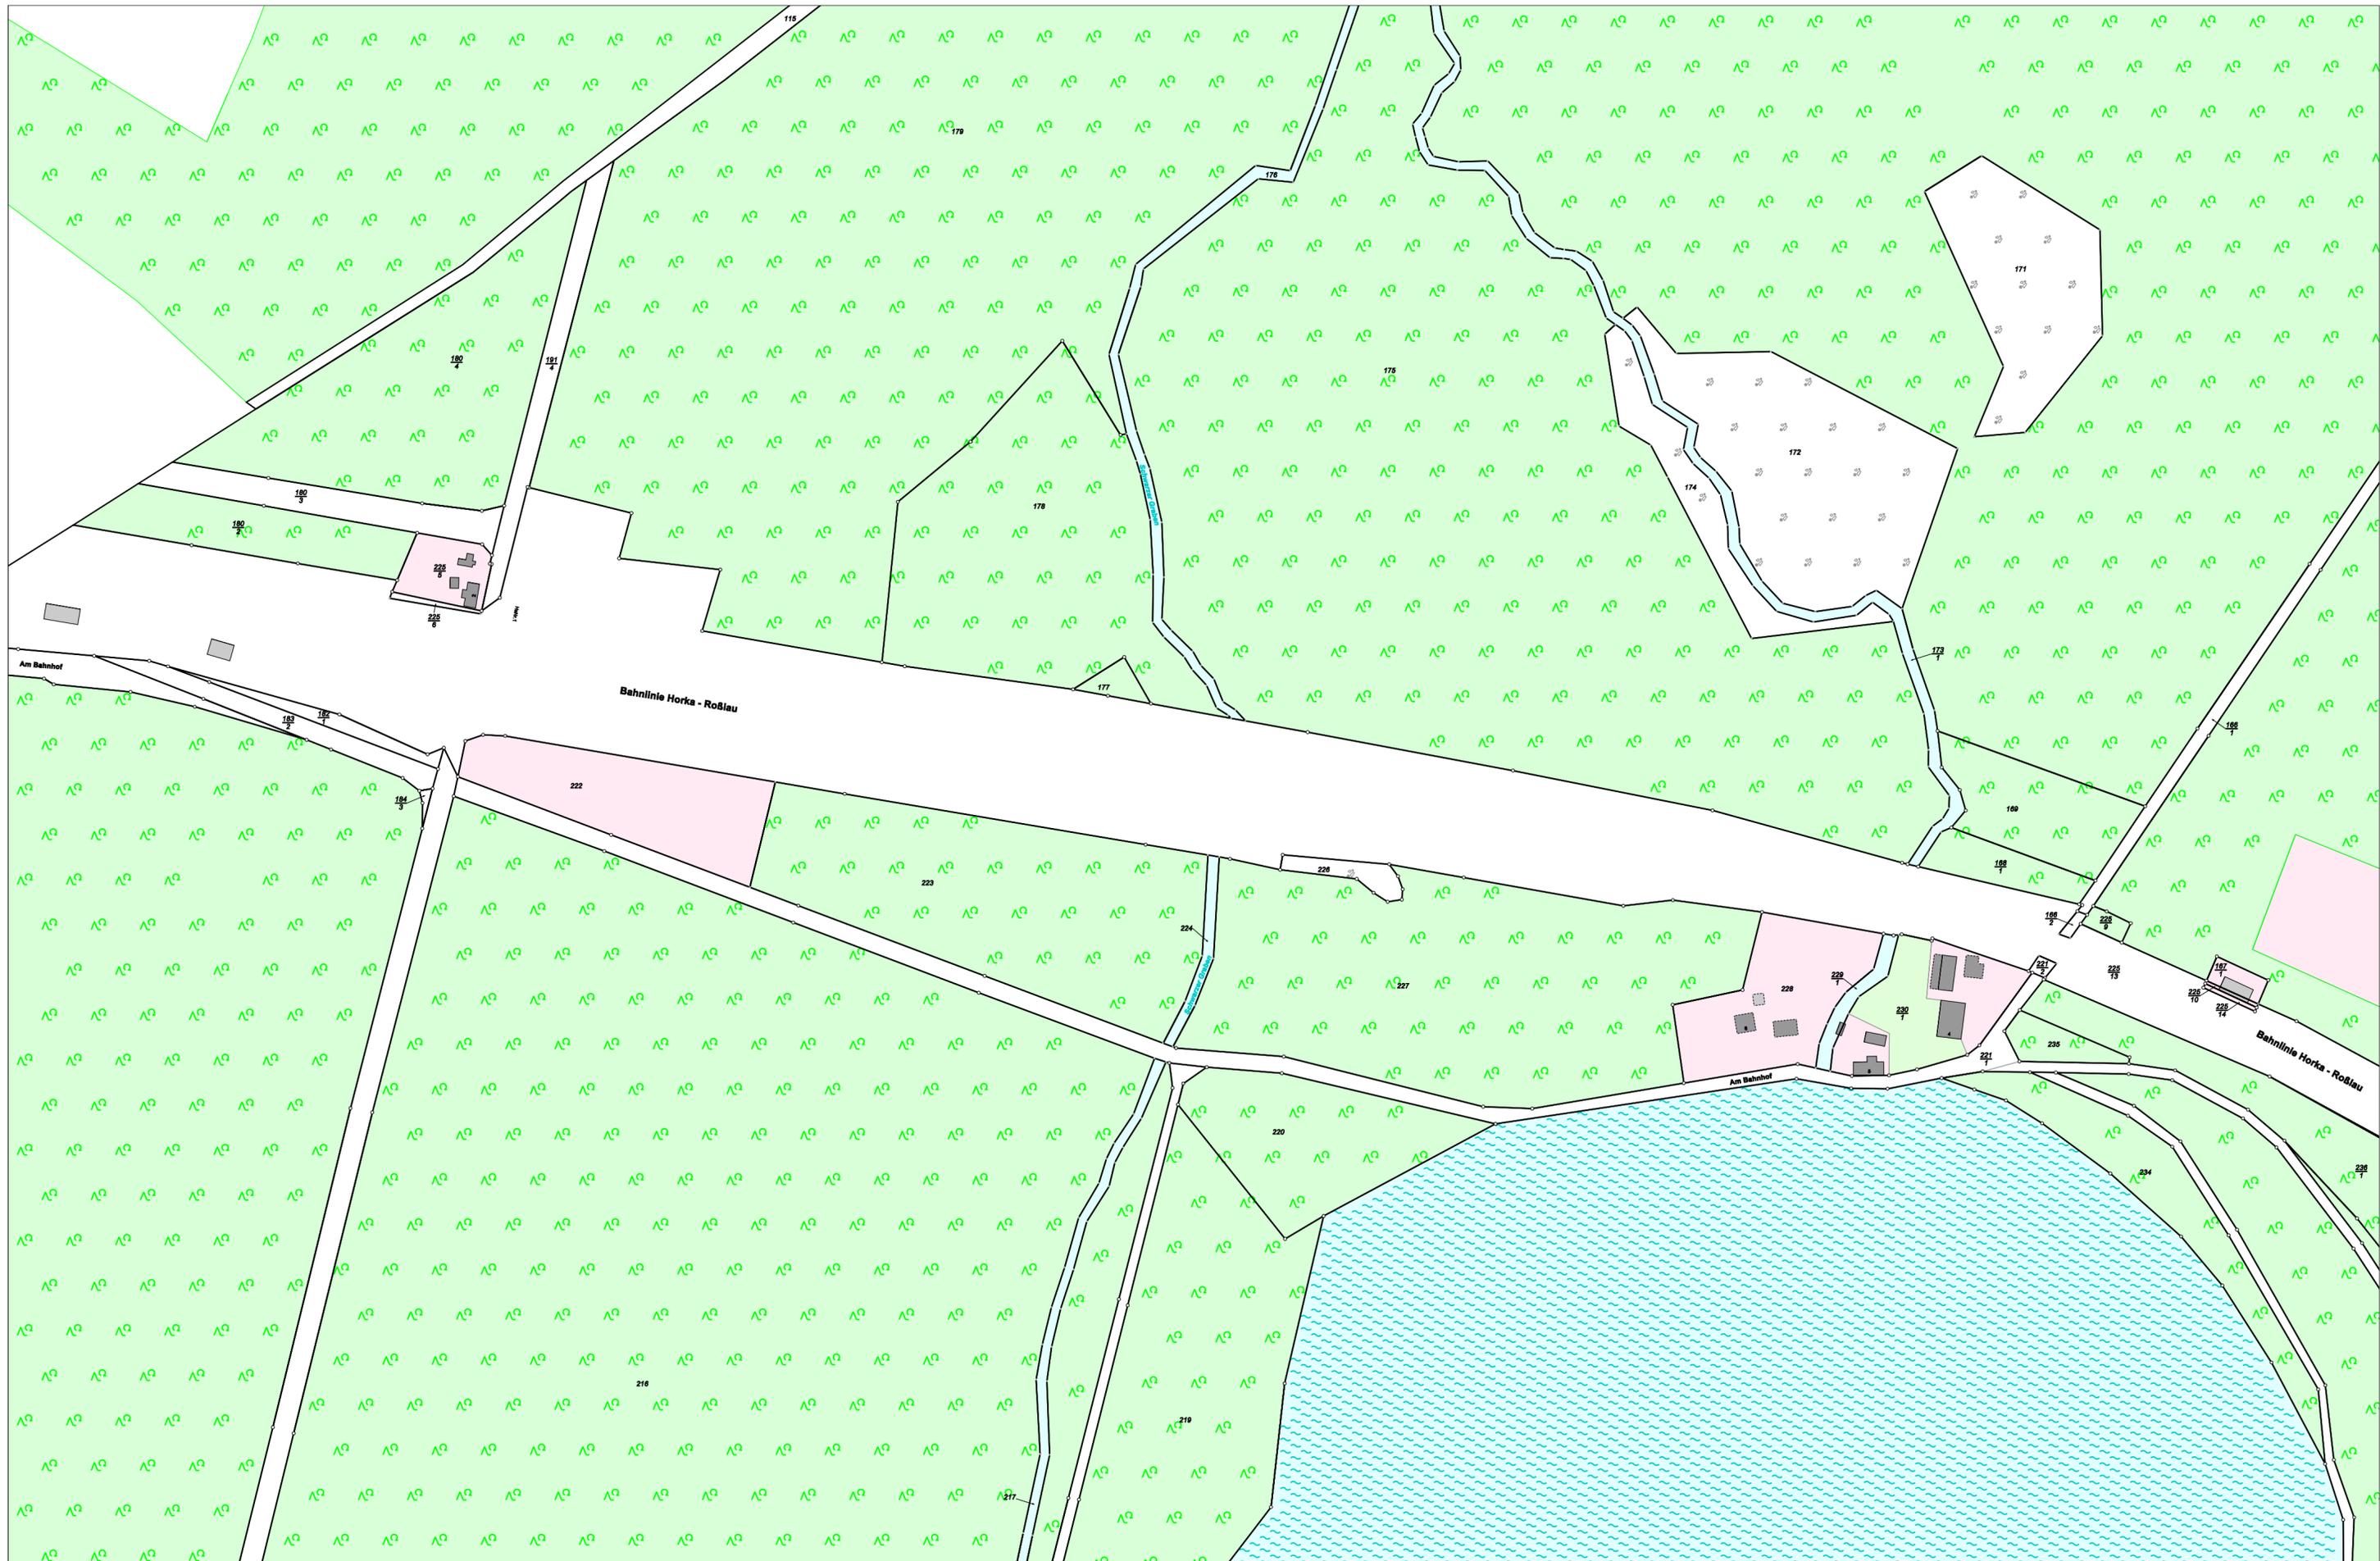


### Karte nach der Fortführung

Kreis  
Gemarkung

Landkreis Bautzen  
Knappenrode Flur 1 (5182), Karte 4

Maßstab 1 : 2000  
erstellt am 04.03.2026

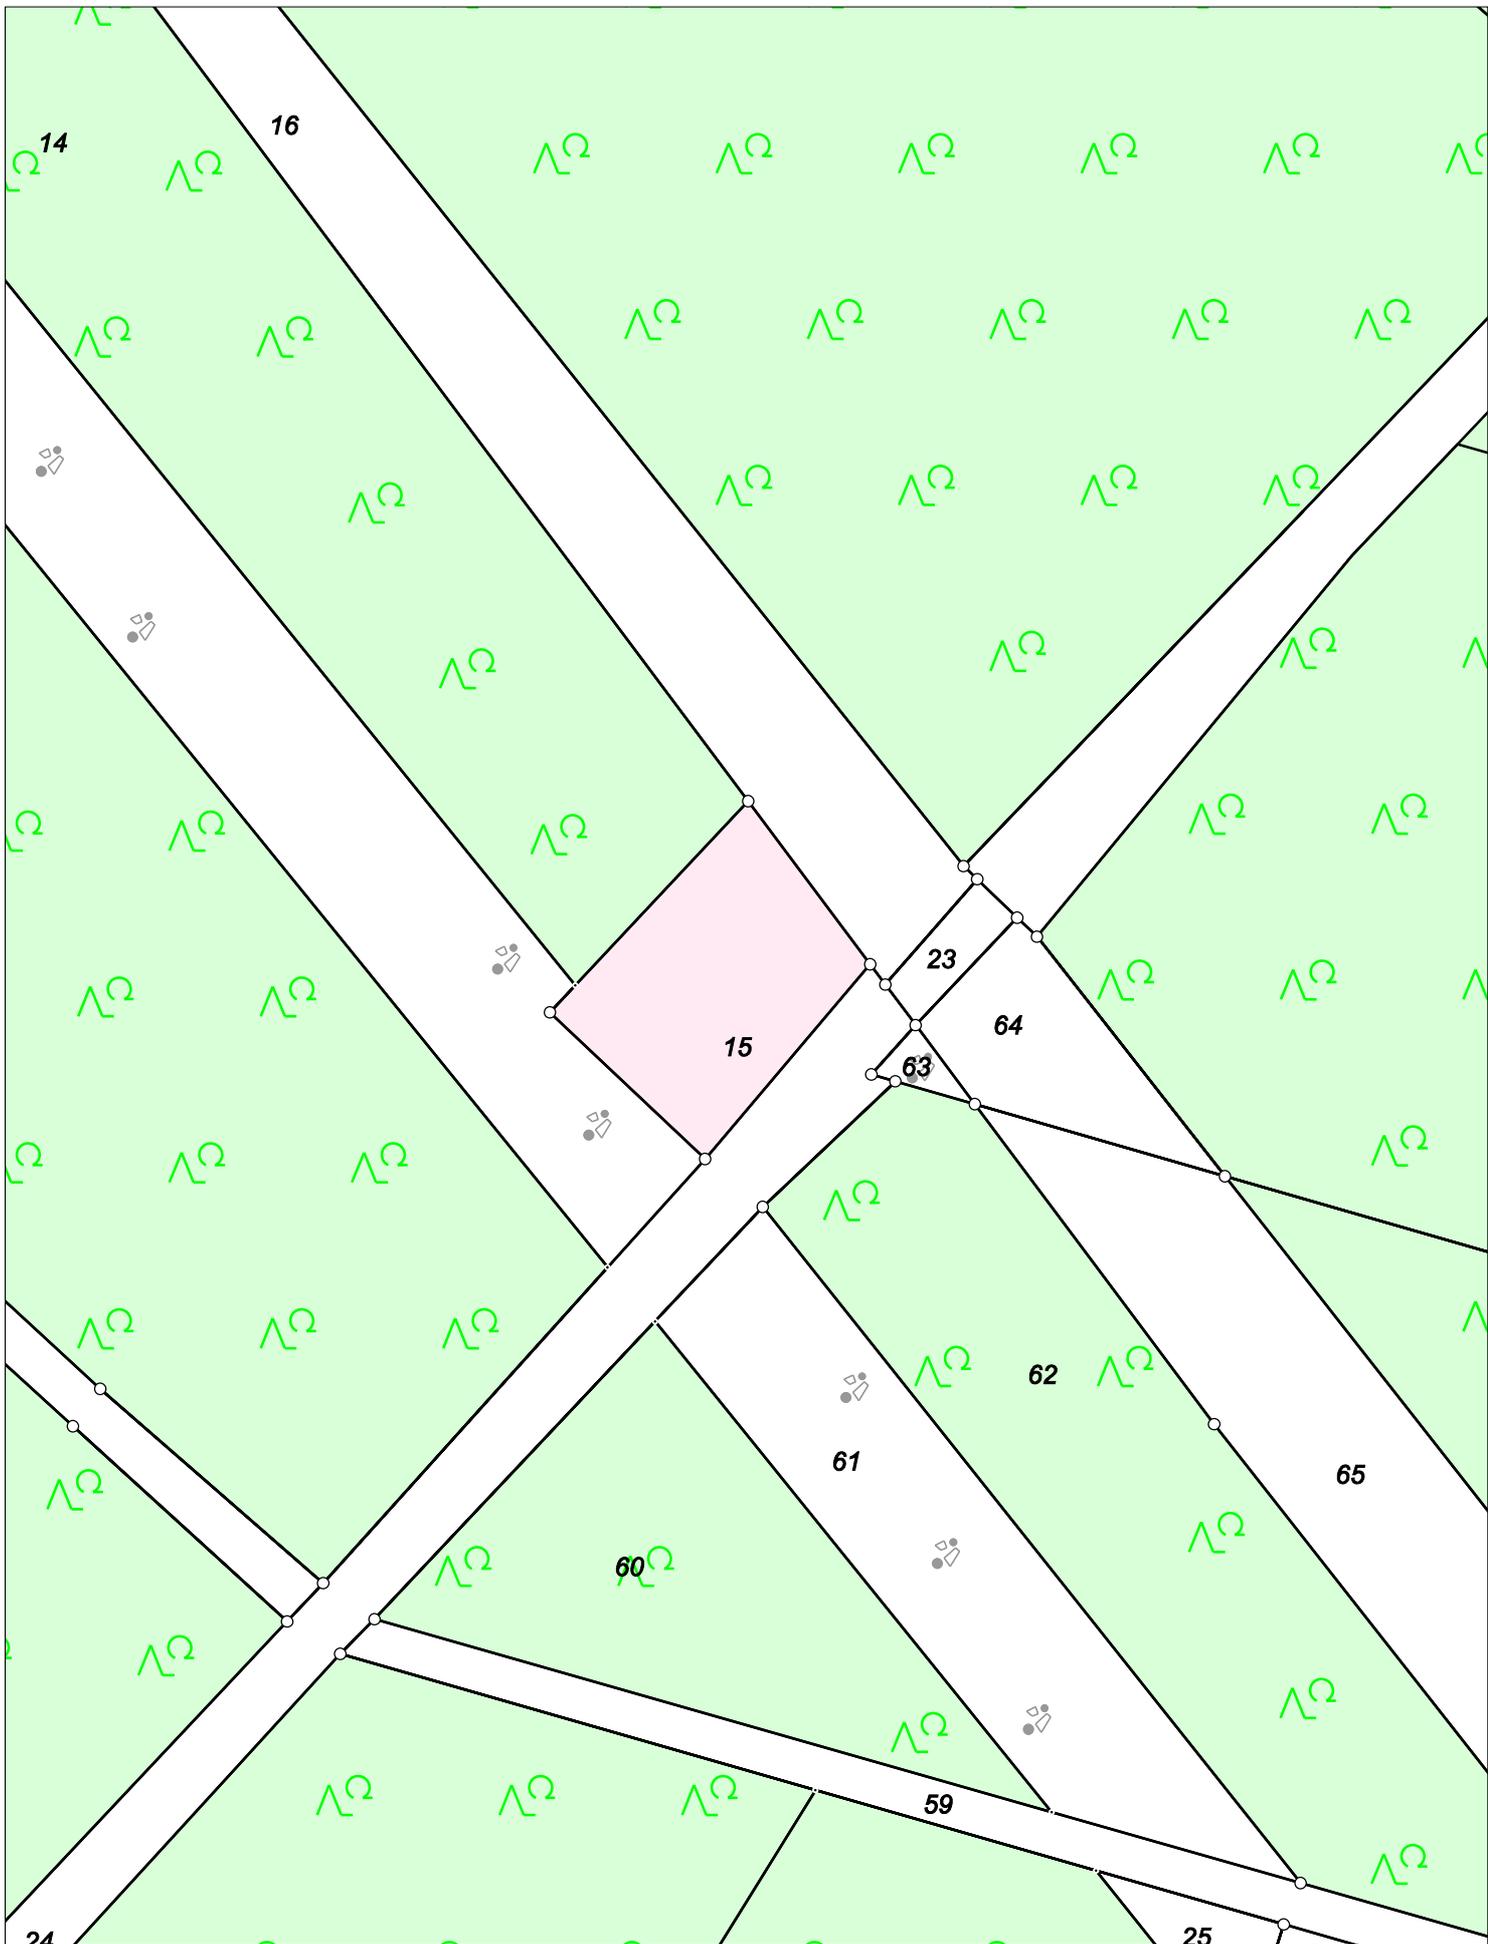

## Karte nach der Fortführung

Kreis


Landkreis Bautzen

Maßstab 1 : 1000

Gemarkung

Knappenrode Flur 1 (5182), Karte 5

erstellt am 04.03.2026

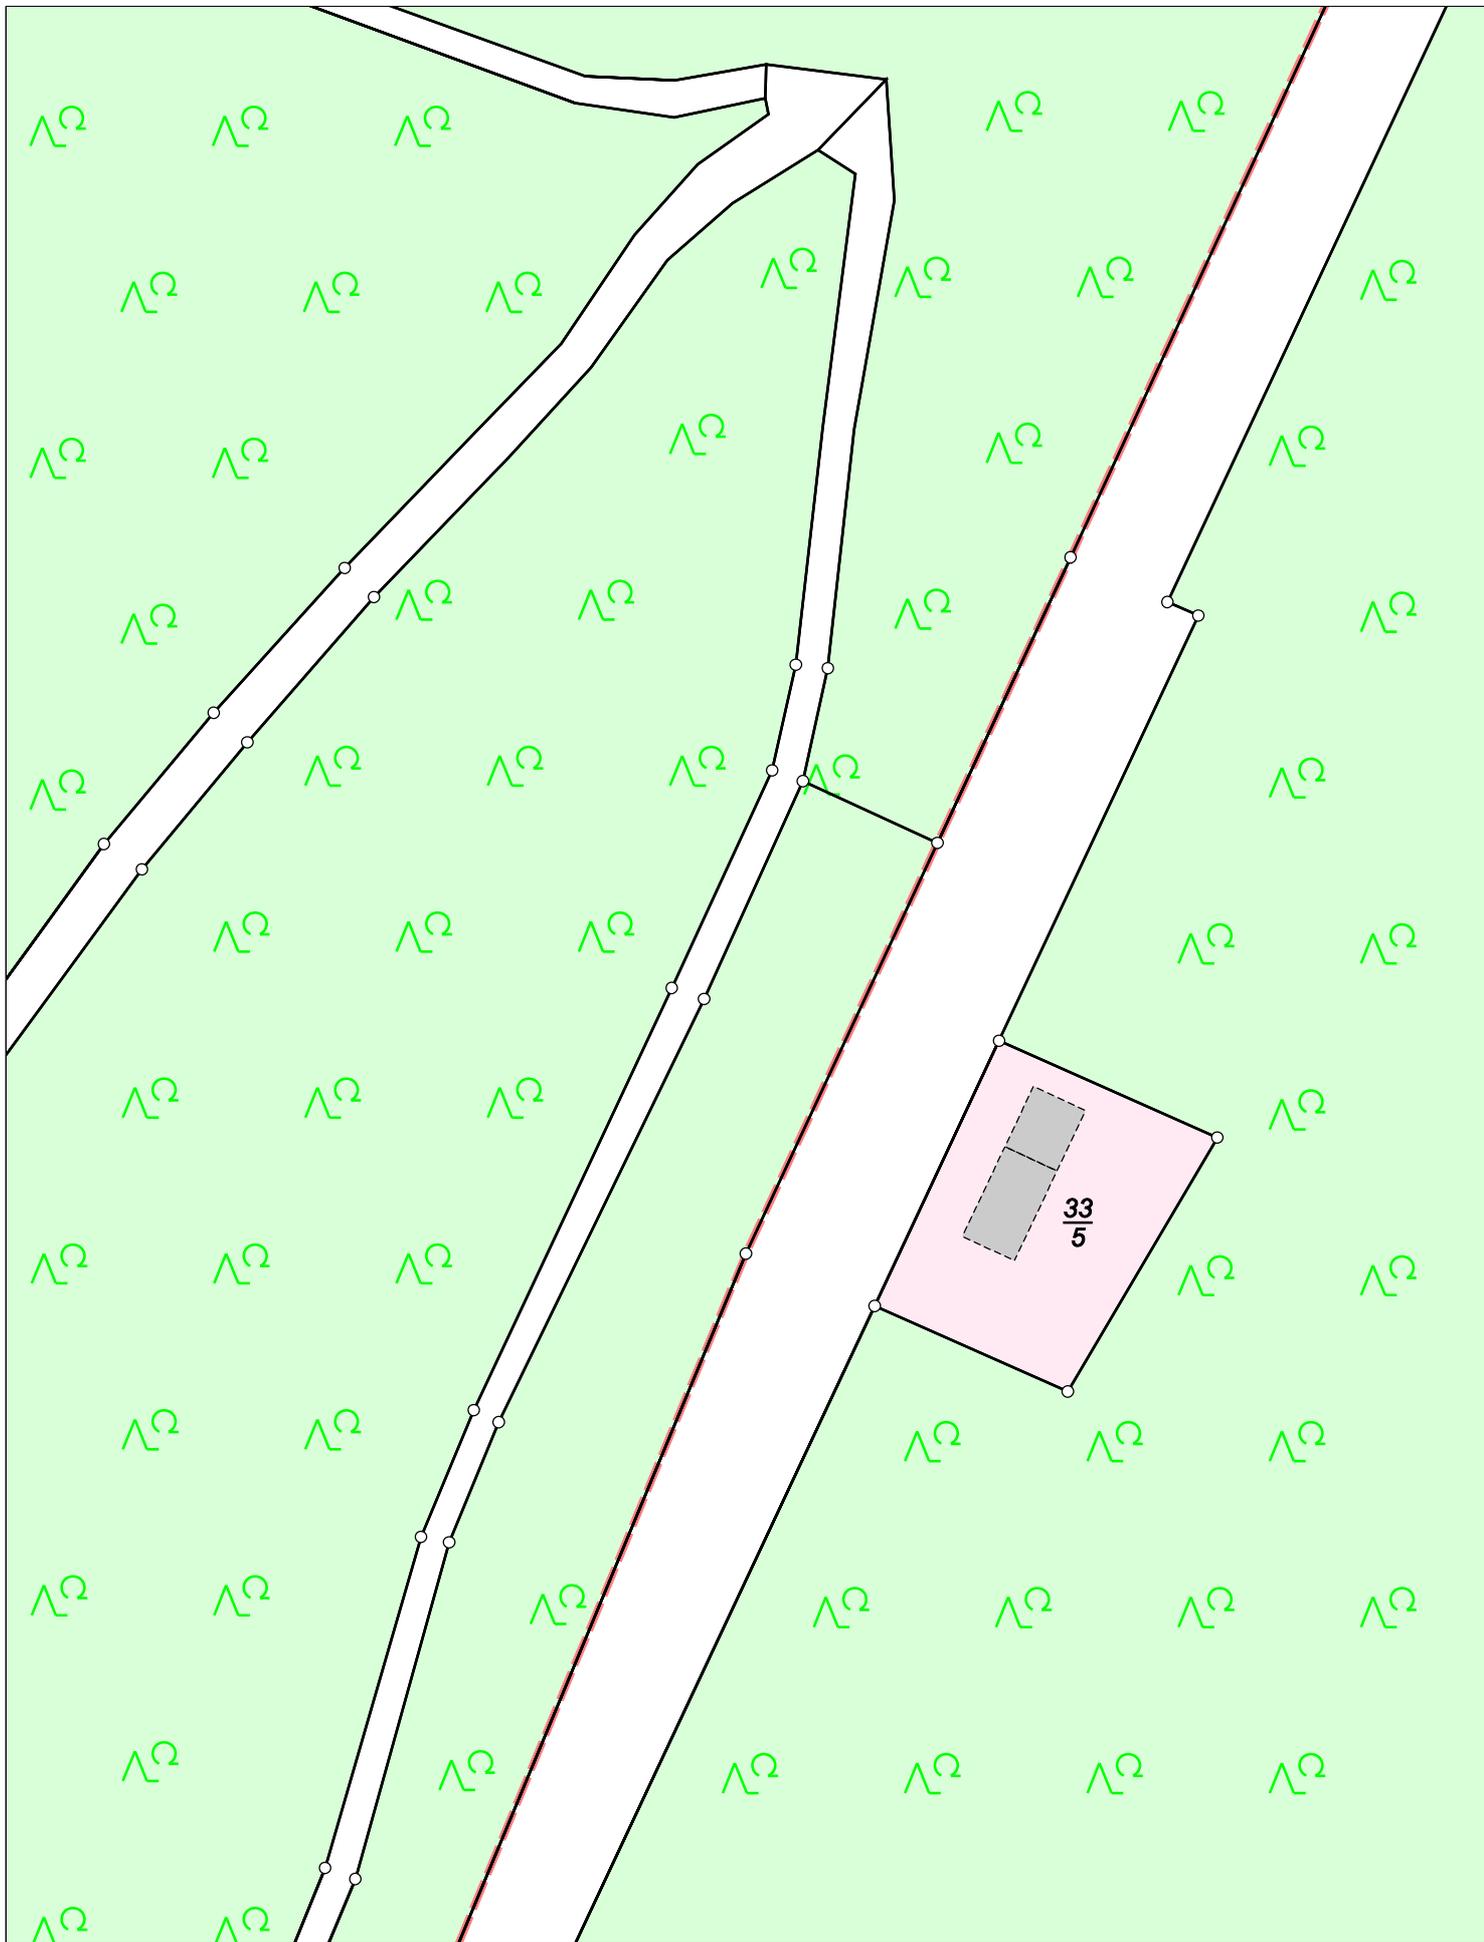

## Karte nach der Fortführung

Kreis


Landkreis Bautzen

Maßstab 1 : 1000

Gemarkung

Knappenrode Flur 3 (5184), Karte 6

erstellt am 04.03.2026

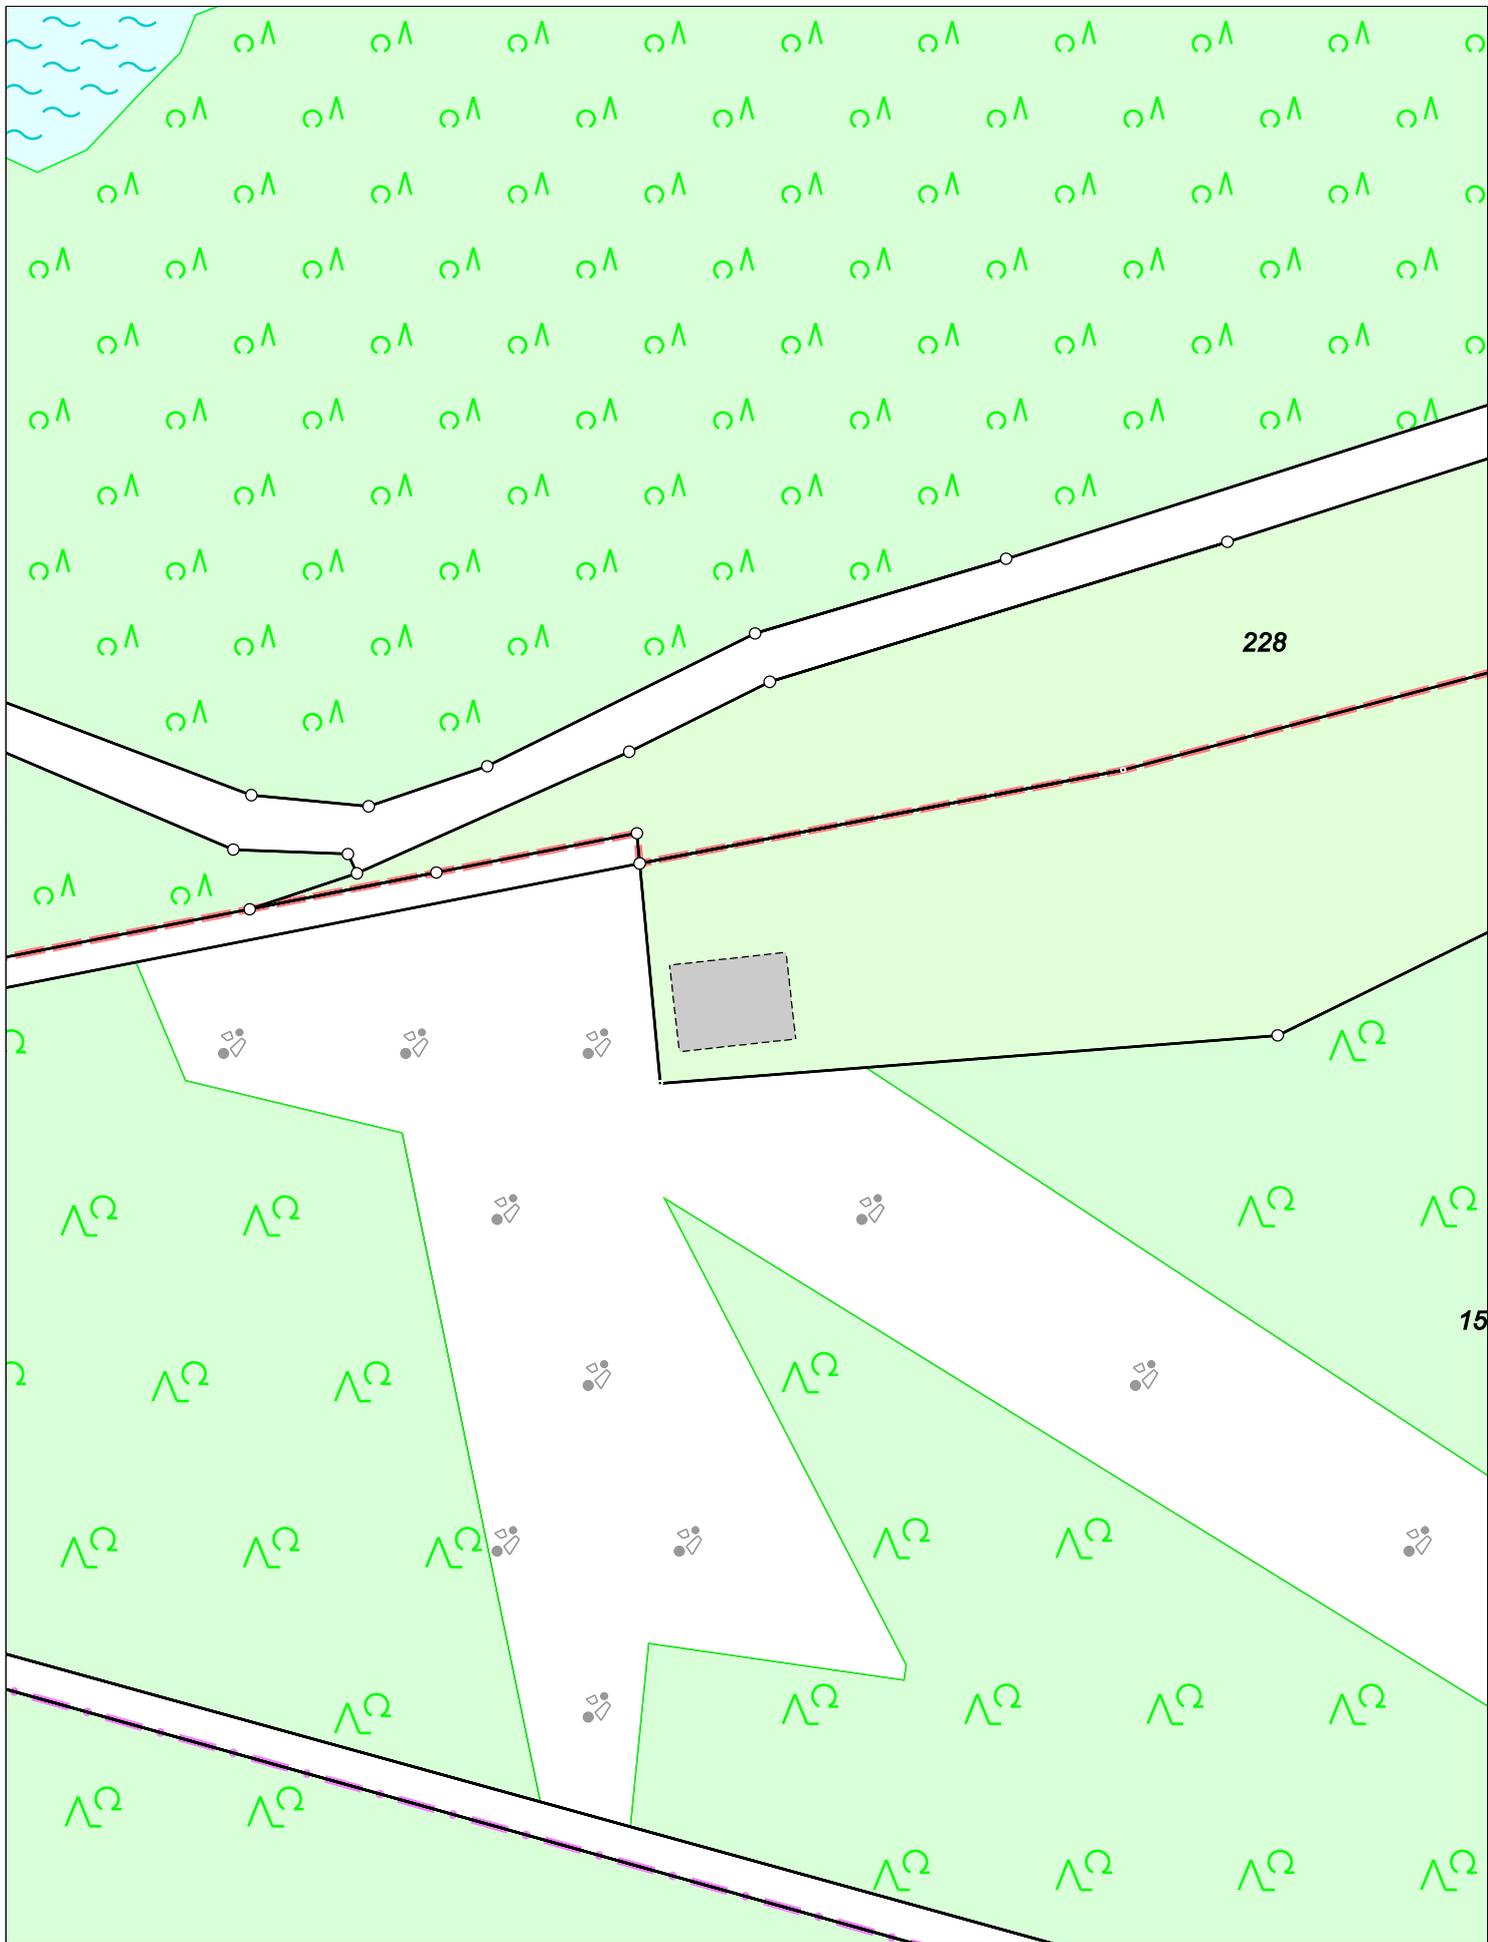

# Karte nach der Fortführung

Kreis

Landkreis Bautzen

Maßstab 1 : 1000

Gemarkung

Knappenrode Flur 3 (5184), Karte 7

erstellt am 04.03.2026