Vermessungsverwaltung des Freistaates Sachsen
Landkreis Bautzen

Bahnhofstraße 9
02625 Bautzen


Auszug aus dem Liegenschaftskataster

Liegenschaftskarte 1:1000

Erstellt am 21.10.2026

Flurstück: 34/1
Gemarkung: Särchen Flur 5 (4765)

Gemeinde: Lohsa
Kreis: Landkreis Bautzen

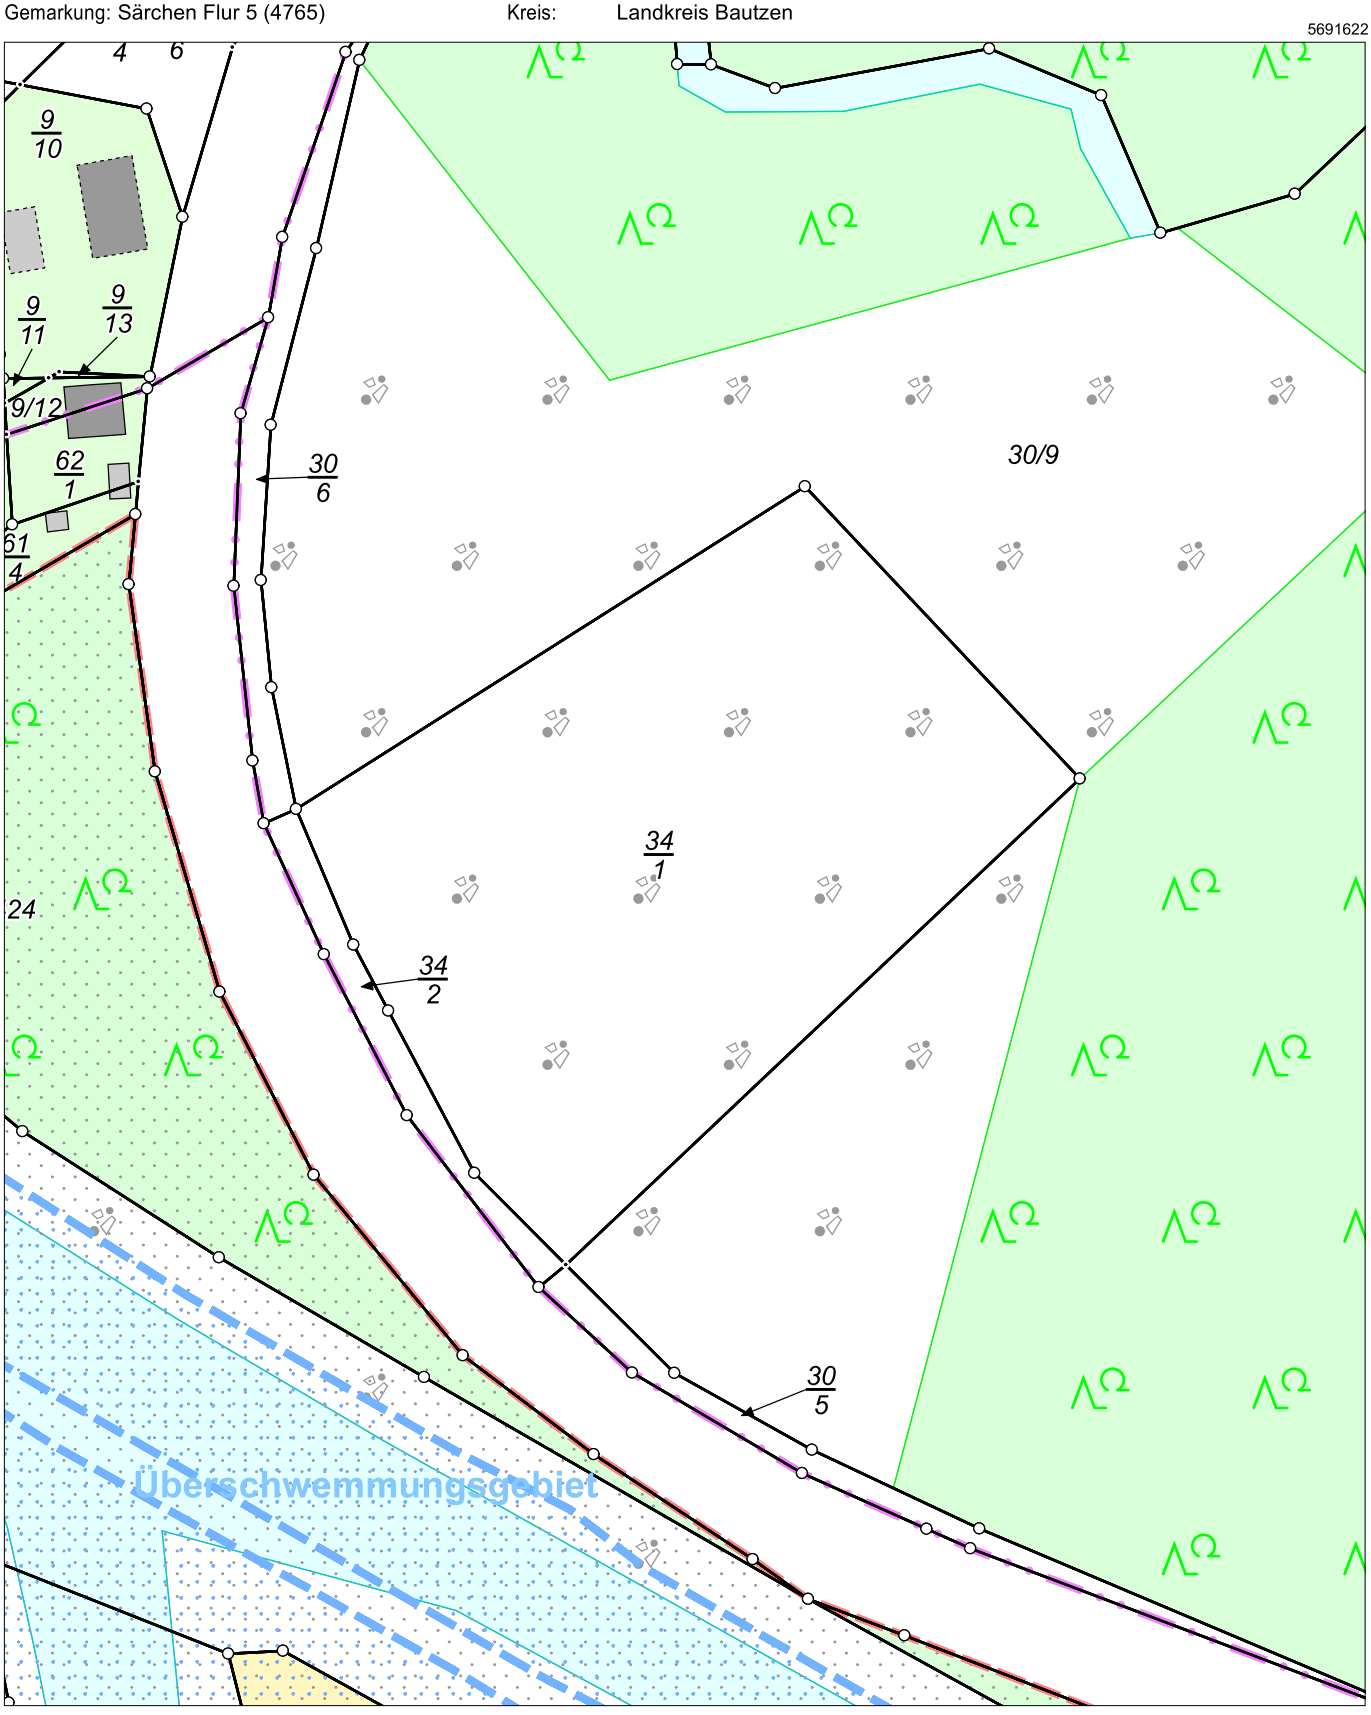

Maßstab 1:1000 0 10 20 30 Meter

Benutzung nach Maßgabe § 4 der Durchführungsverordnung zum Sächsischen Vermessungs- und Katastergesetz
Der Auszug aus dem Liegenschaftskataster ist zur Entnahme von Maßen, insbesondere von Grenzmaßen oder Grenzabständen nicht geeignet.
Gefertigt durch: Landkreis Bautzen, Bahnhofstraße 9, 02625 Bautzen

Vermessungsverwaltung des Freistaates Sachsen
Landkreis Bautzen

Bahnhofstraße 9
02625 Bautzen


Auszug aus dem Liegenschaftskataster

Liegenschaftskarte 1:1000

Erstellt am 26.10.2026

Flurstück: 34/1
Gemarkung: Särchen Flur 5 (4765)

Gemeinde: Lohsa
Kreis: Landkreis Bautzen

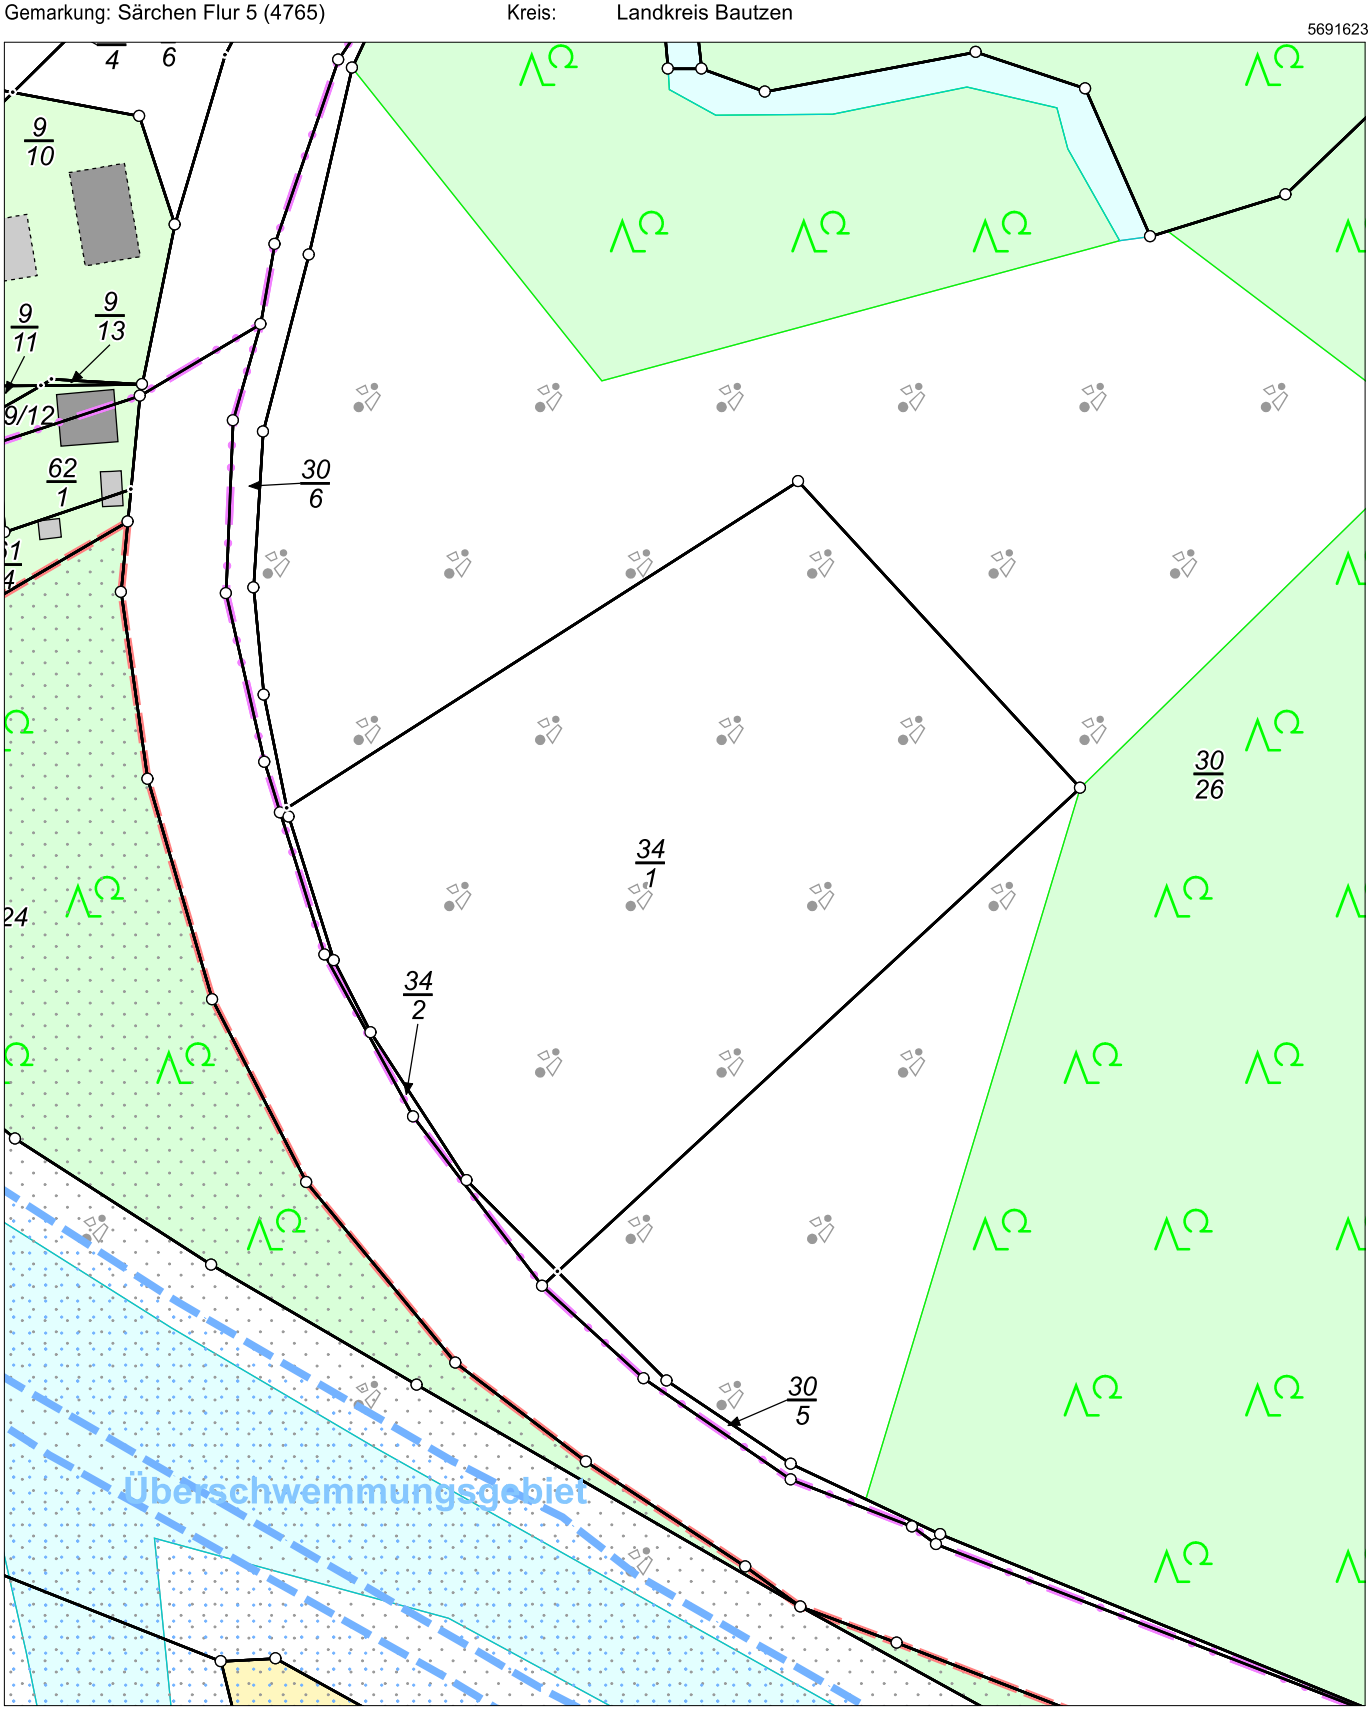

Maßstab 1:1000 0 10 20 30 Meter

Benutzung nach Maßgabe § 4 der Durchführungsverordnung zum Sächsischen Vermessungs- und Katastergesetz
Der Auszug aus dem Liegenschaftskataster ist zur Entnahme von Maßen, insbesondere von Grenzmaßen oder Grenzabständen nicht geeignet.
Gefertigt durch: Landkreis Bautzen, Bahnhofstraße 9, 02625 Bautzen