
Übersichtskarte Pohla

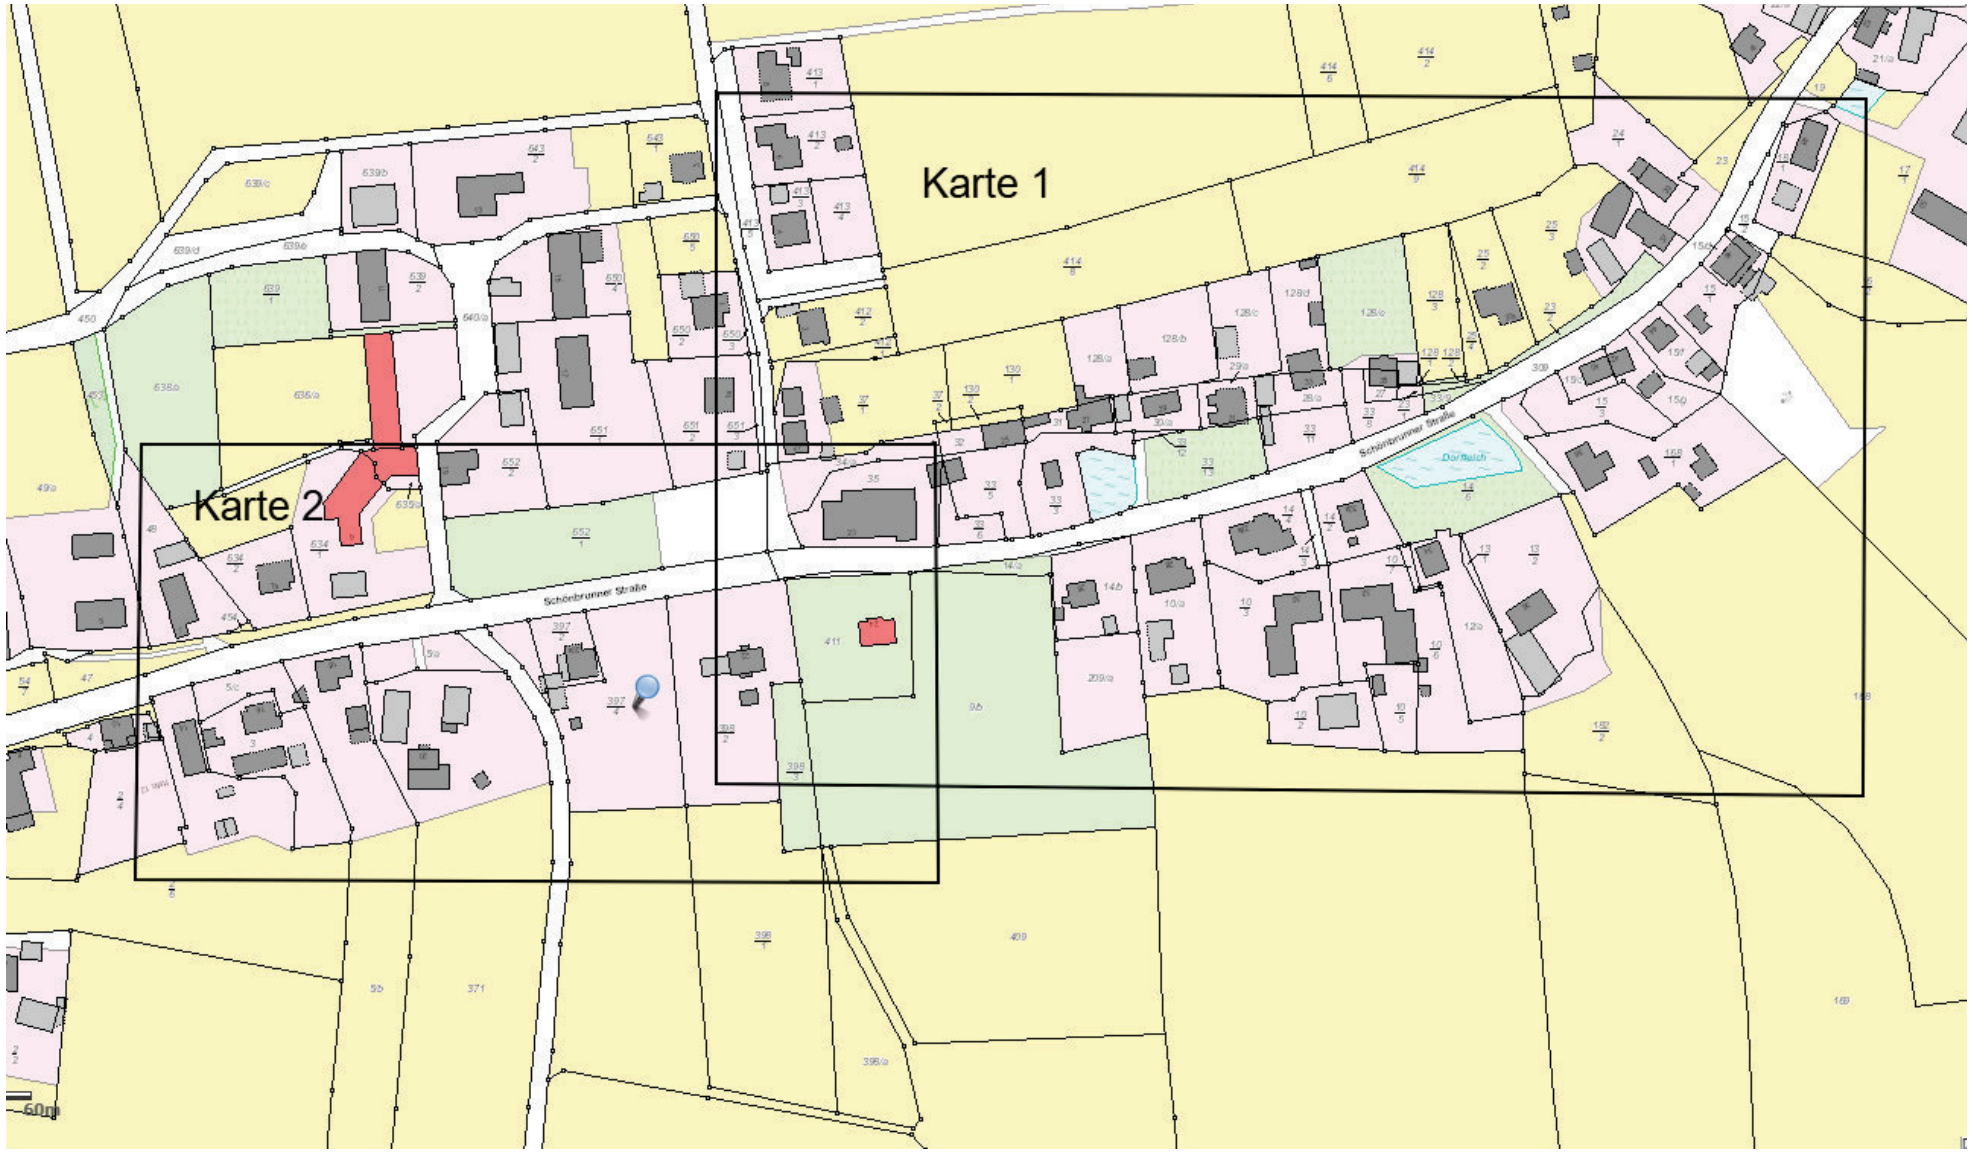



33445614

5668305

Maßstab 1:1000 0 10 20 30 Meter

Karte:1

Der Auszug aus dem Liegenschaftskataster ist zur Entnahme von Maßen, insbesondere von Grenzmaßen oder Grenzabständen nicht geeignet.

Vermessungsverwaltung des Freistaates Sachsen


Landkreis Bautzen
Bahnhofstraße 9
02625 Bautzen

Auszug aus dem Liegenschaftskataster

Fortführungsnachweis
Karte nach der Fortführung
Erstellt am 03.11.2026

Kreis Landkreis Bautzen
Gemarkung Pohla (1730)

Fortführungsnachweis 00068

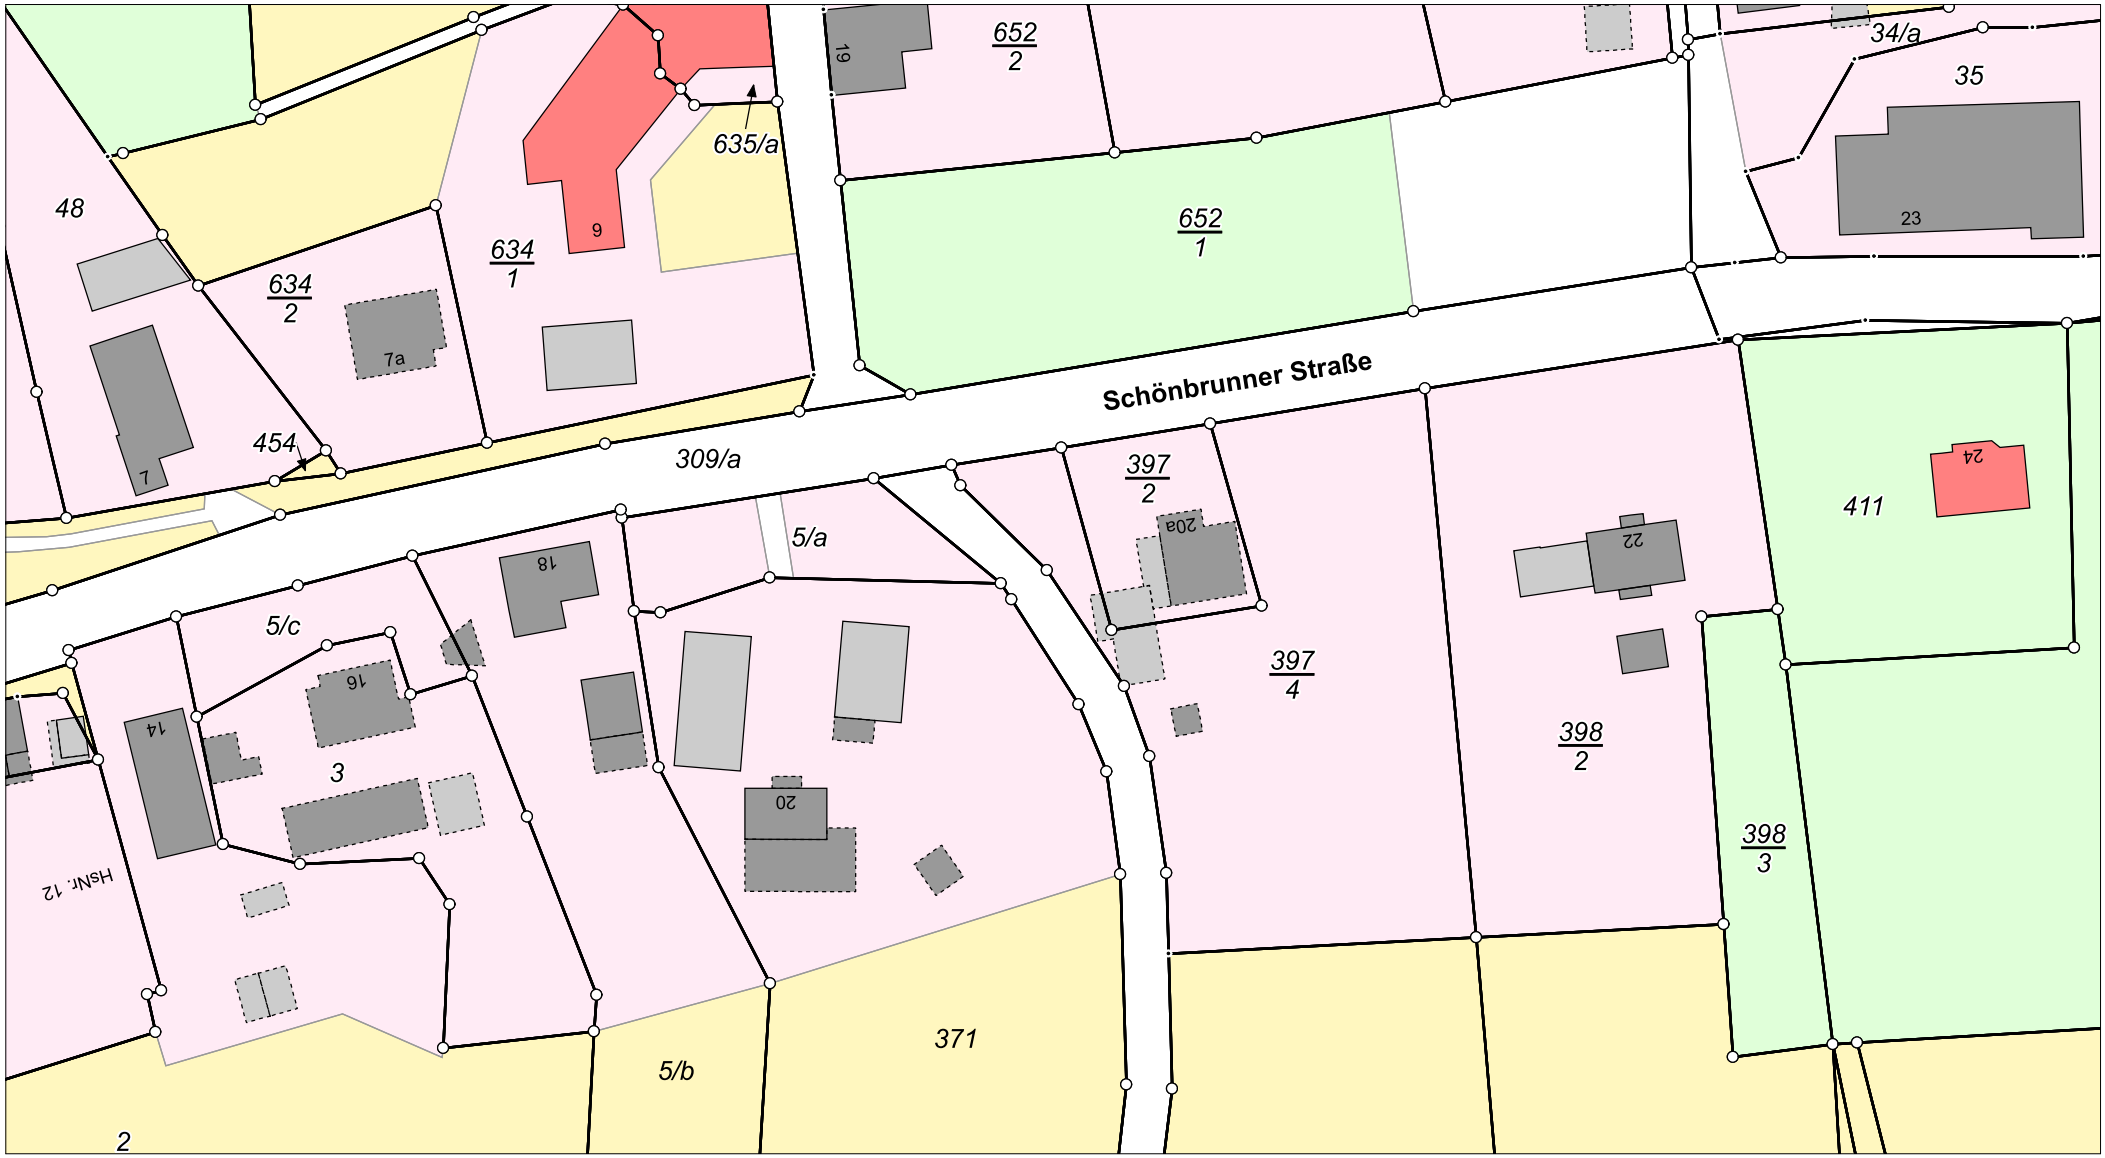

Maßstab 1:1000 0 10 20 30 Meter

Benutzung nach Maßgabe § 4 der Durchführungsverordnung zum Sächsischen Vermessungs- und Katastergesetz

Der Auszug aus dem Liegenschaftskataster ist zur Entnahme von Maßen, insbesondere von Grenzmaßen oder Grenzabständen nicht geeignet.

Gefertigt durch: Landkreis Bautzen, Bahnhofstraße 9, 02625 Bautzen

Vermessungsverwaltung des Freistaates Sachsen
Landkreis Bautzen
Bahnhofstraße 9
02625 Bautzen

Auszug aus dem Liegenschaftskataster

Liegenschaftskarte 1:1000

Erstellt am 05.11.2026

Flurstück: 397/4
Gemarkung: Pohla (1730)

Gemeinde: Demitz-Thumitz
Kreis: Landkreis Bautzen