
5667435

33447550

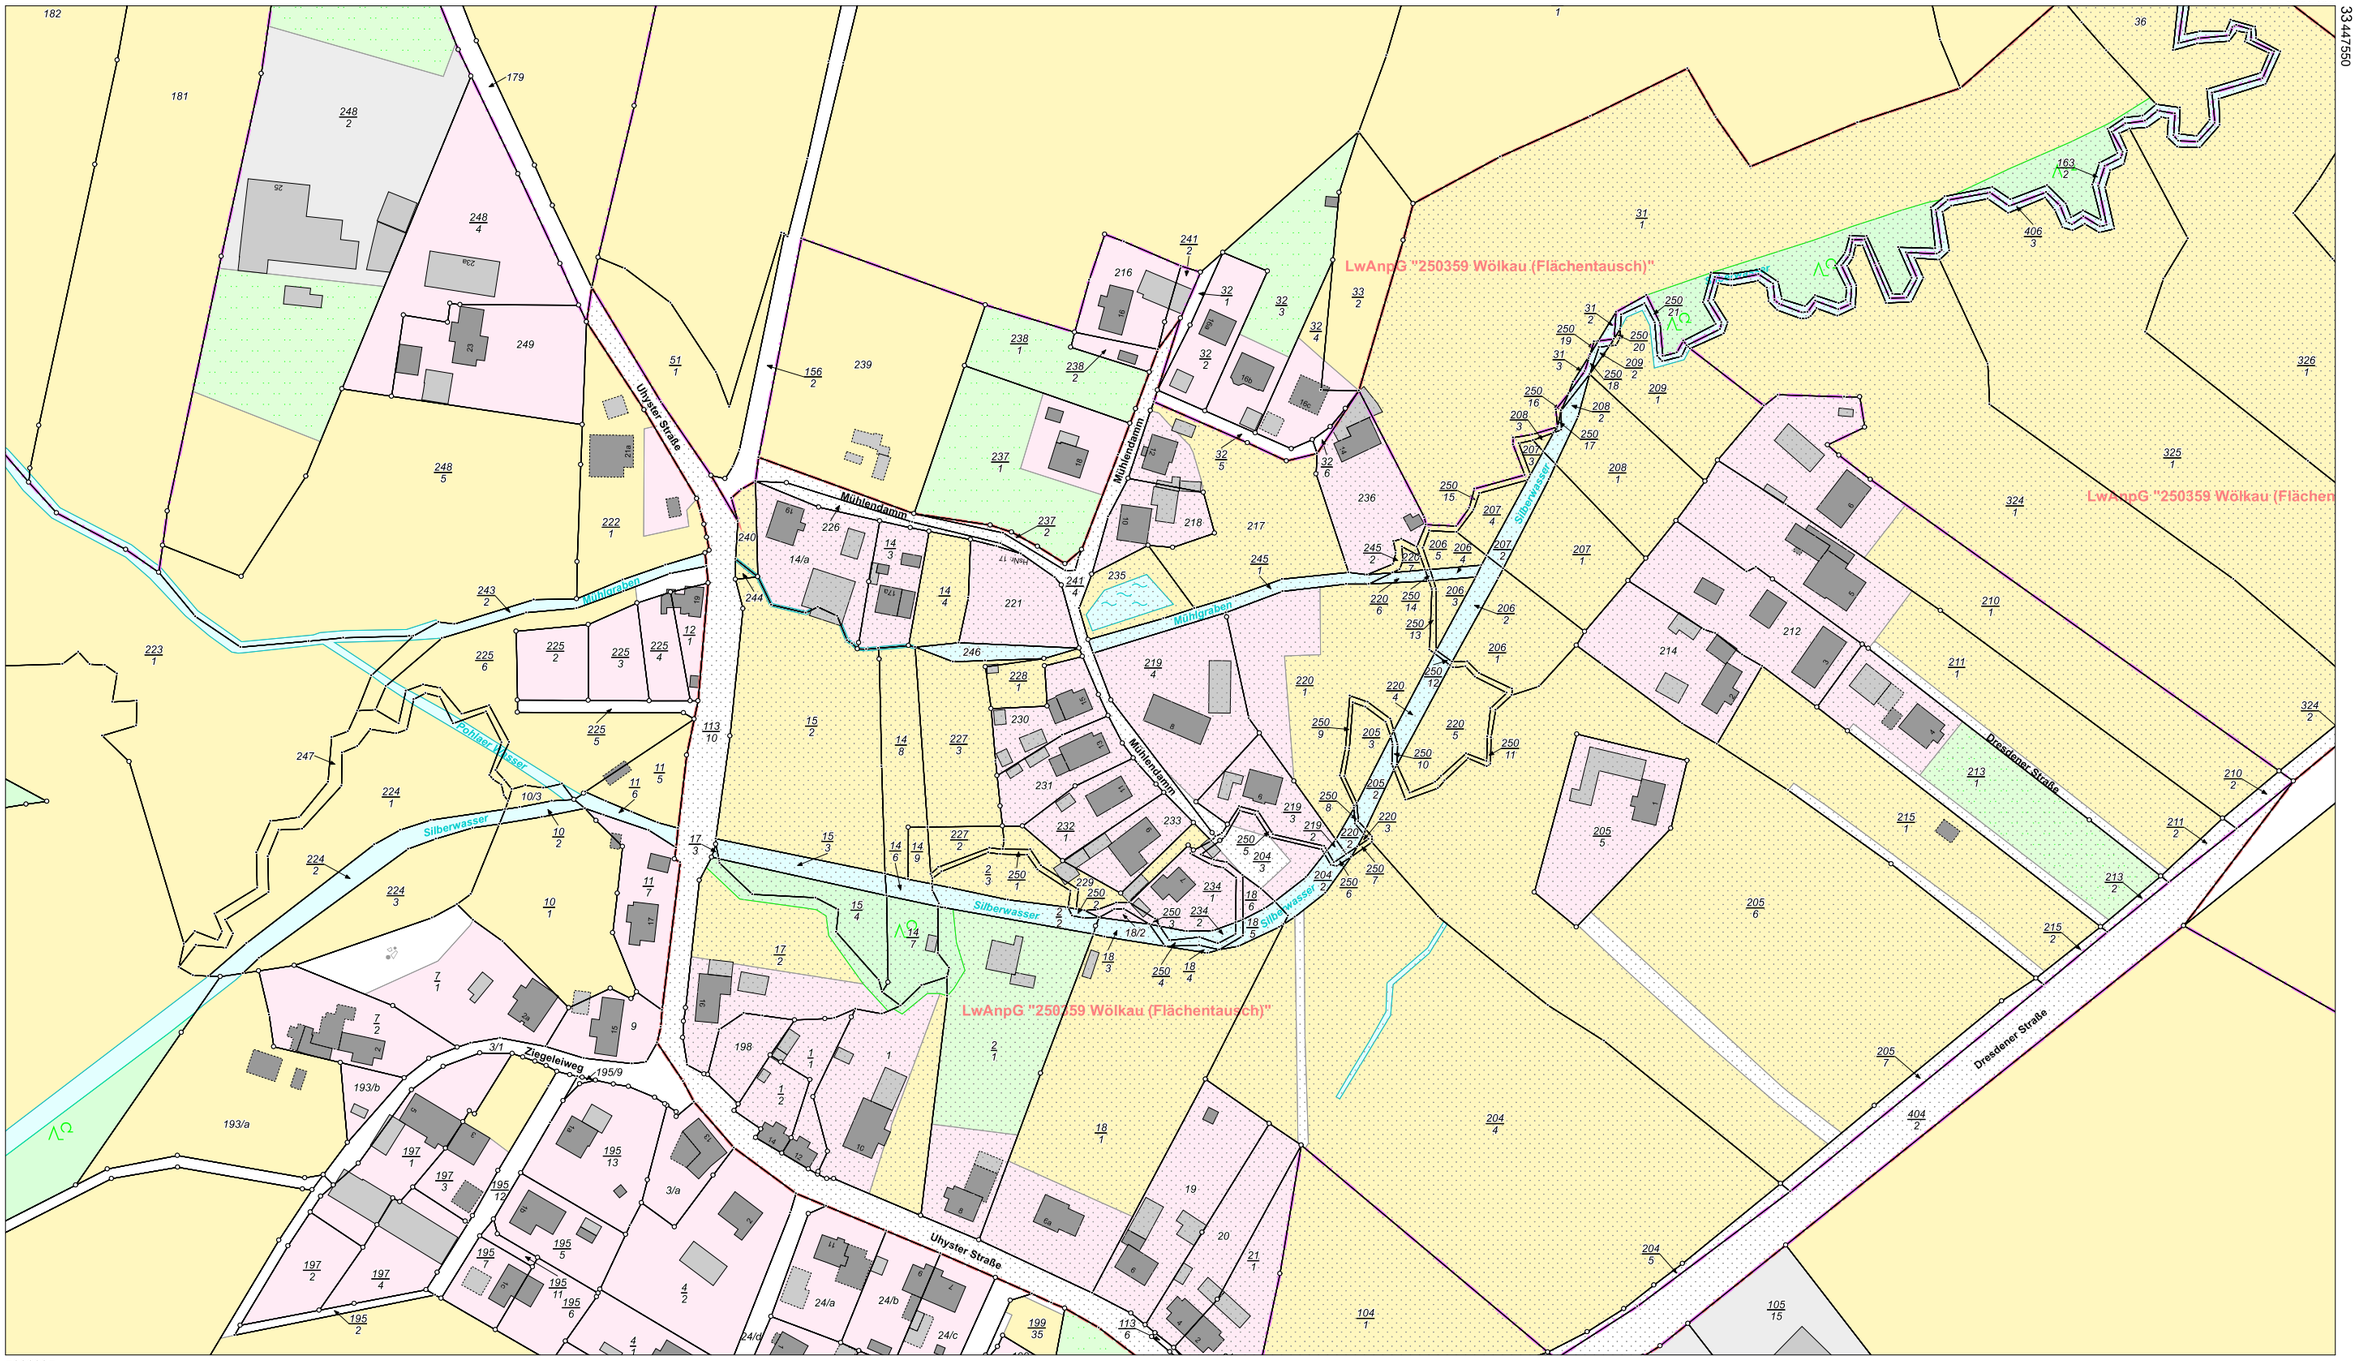

33446790

5666995

Maßstab 1:2000 0 20 40 60 Meter

Benutzung nach Maßgabe § 4 der Durchführungsverordnung zum Sächsischen Vermessungs- und Katastergesetz
Der Auszug aus dem Liegenschaftskataster ist zur Entnahme von Maßen, insbesondere von Grenzmaßen oder Grenzabständen nicht geeignet.

Gefertigt durch: Landkreis Bautzen, Bahnhofstraße 9, 02625 Bautzen

Vermessungsverwaltung des Freistaates Sachsen
Landkreis Bautzen

Bahnhofstraße 9
02625 Bautzen

Flurstück: 219/4
Gemarkung: Wölkau (1711)

Gemeinde: Demitz-Thumitz
Kreis: Landkreis Bautzen

Auszug aus dem Liegenschaftskataster

Liegenschaftskarte 1:2000

Erstellt am 05.11.2026